

충남테크노파크 번영관 외장재 교체 공사

(건 축)

2023. 07.

건축사사무소 예장



YEJANG ARCHITECTS & ENGINEERS ASSOCIATION

충청남도 천안시 봉서18길 47, 3층

NOTE

KEY-PLAN

승 인 APPROVED	건축사 조 승 래
검 토 CHKD BY	
건축 설계 ARCHI DES	
구조 설계 STRUC DES	
설비 설계 MECHA DES	
전기 설계 ELECT DES	
토목 설계 CIVIL DES	
조경 설계 LANDS DES	


사업 명칭 PROJECT TITLE
충남테크노파크 변영관 외장재 교체 공사

도 면 명 NAME OF DRAWING
지상 1층 평면도

축 척 SCALE
1 / 400

도면번호 DRWG NO. ---

일련번호 SHEET NO. ---

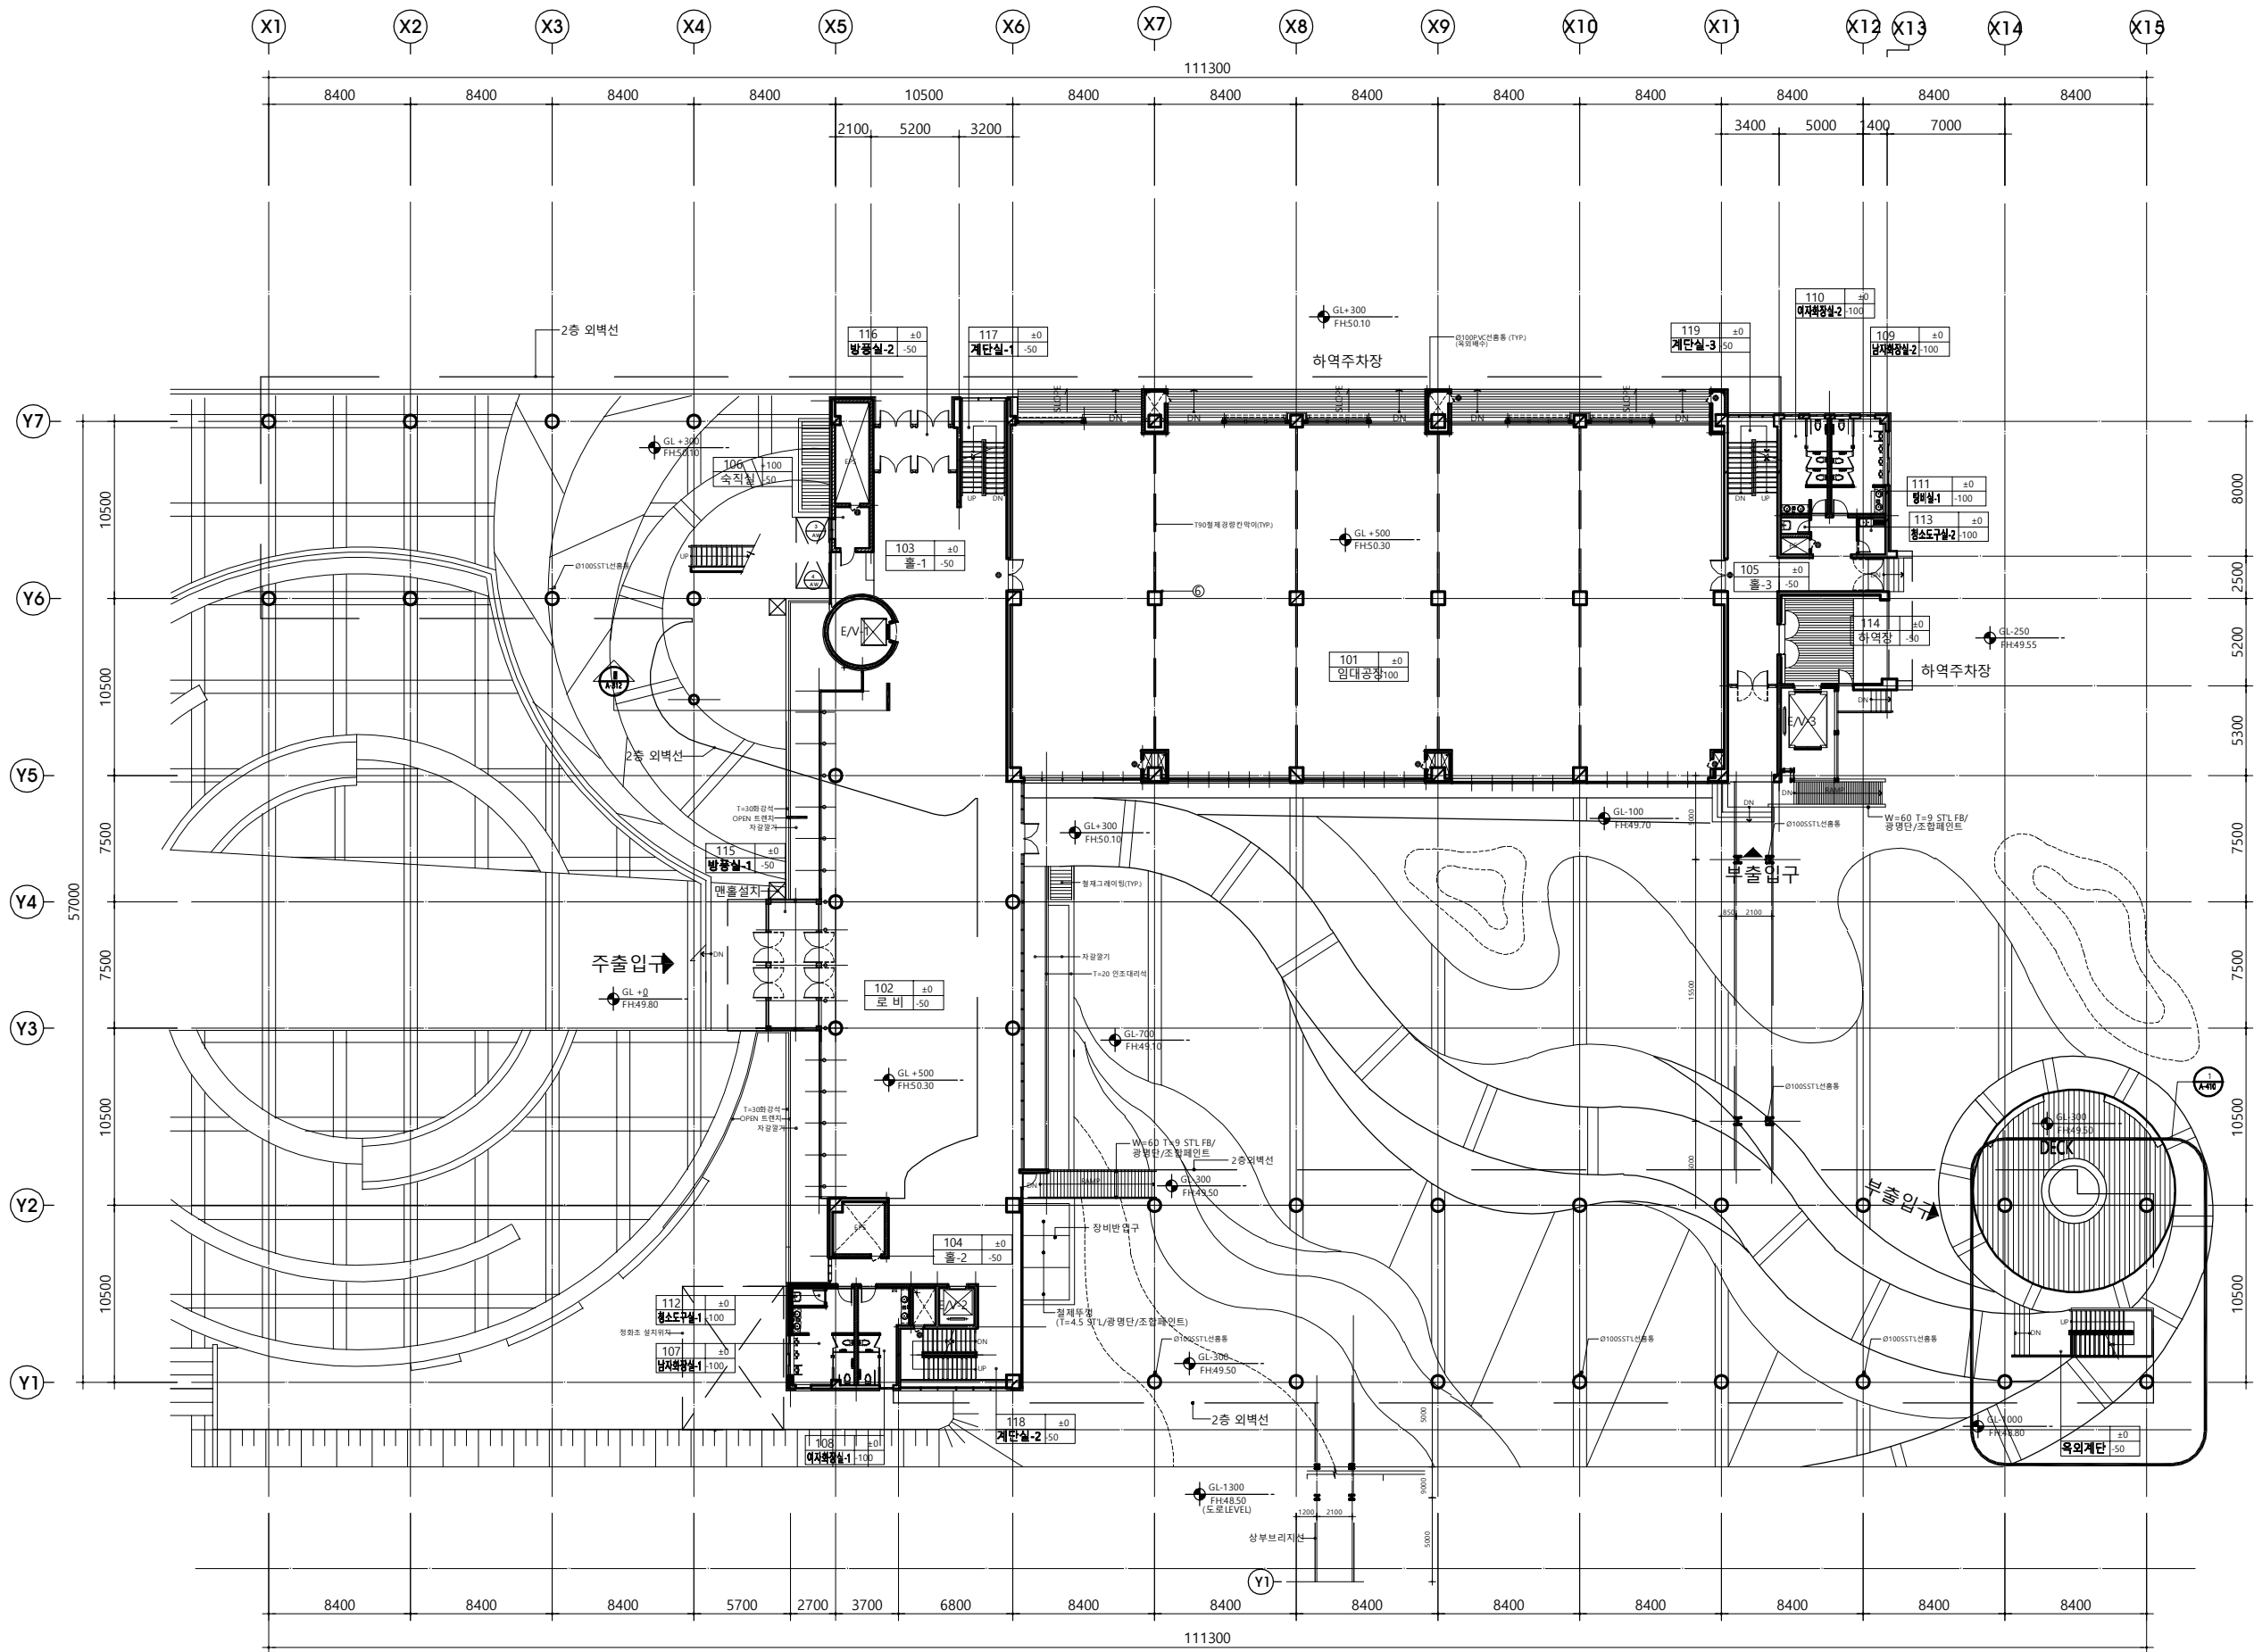

지상1층 평면도

SCALE : 1 / 400

NOTE

KEY-PLAN

승 인 APPROVED	건축사 조 승 래
검 토 CHKD BY	
건축 설계 ARCHI DES	
구조 설계 STRUC DES	
설비 설계 MECHA DES	
전기 설계 ELECT DES	
토목 설계 CIVIL DES	
조경 설계 LANDS DES	

사업 명칭 PROJECT TITLE
충남테크노파크 변영관 외장재 교체 공사


도 면 명 NAME OF DRAWING

지상 2층 평면도

축 척 SCALE
 1 / 400

도면번호
 DRWG NO. □□-□□□

일련번호
 SHEET NO. □□-□□□

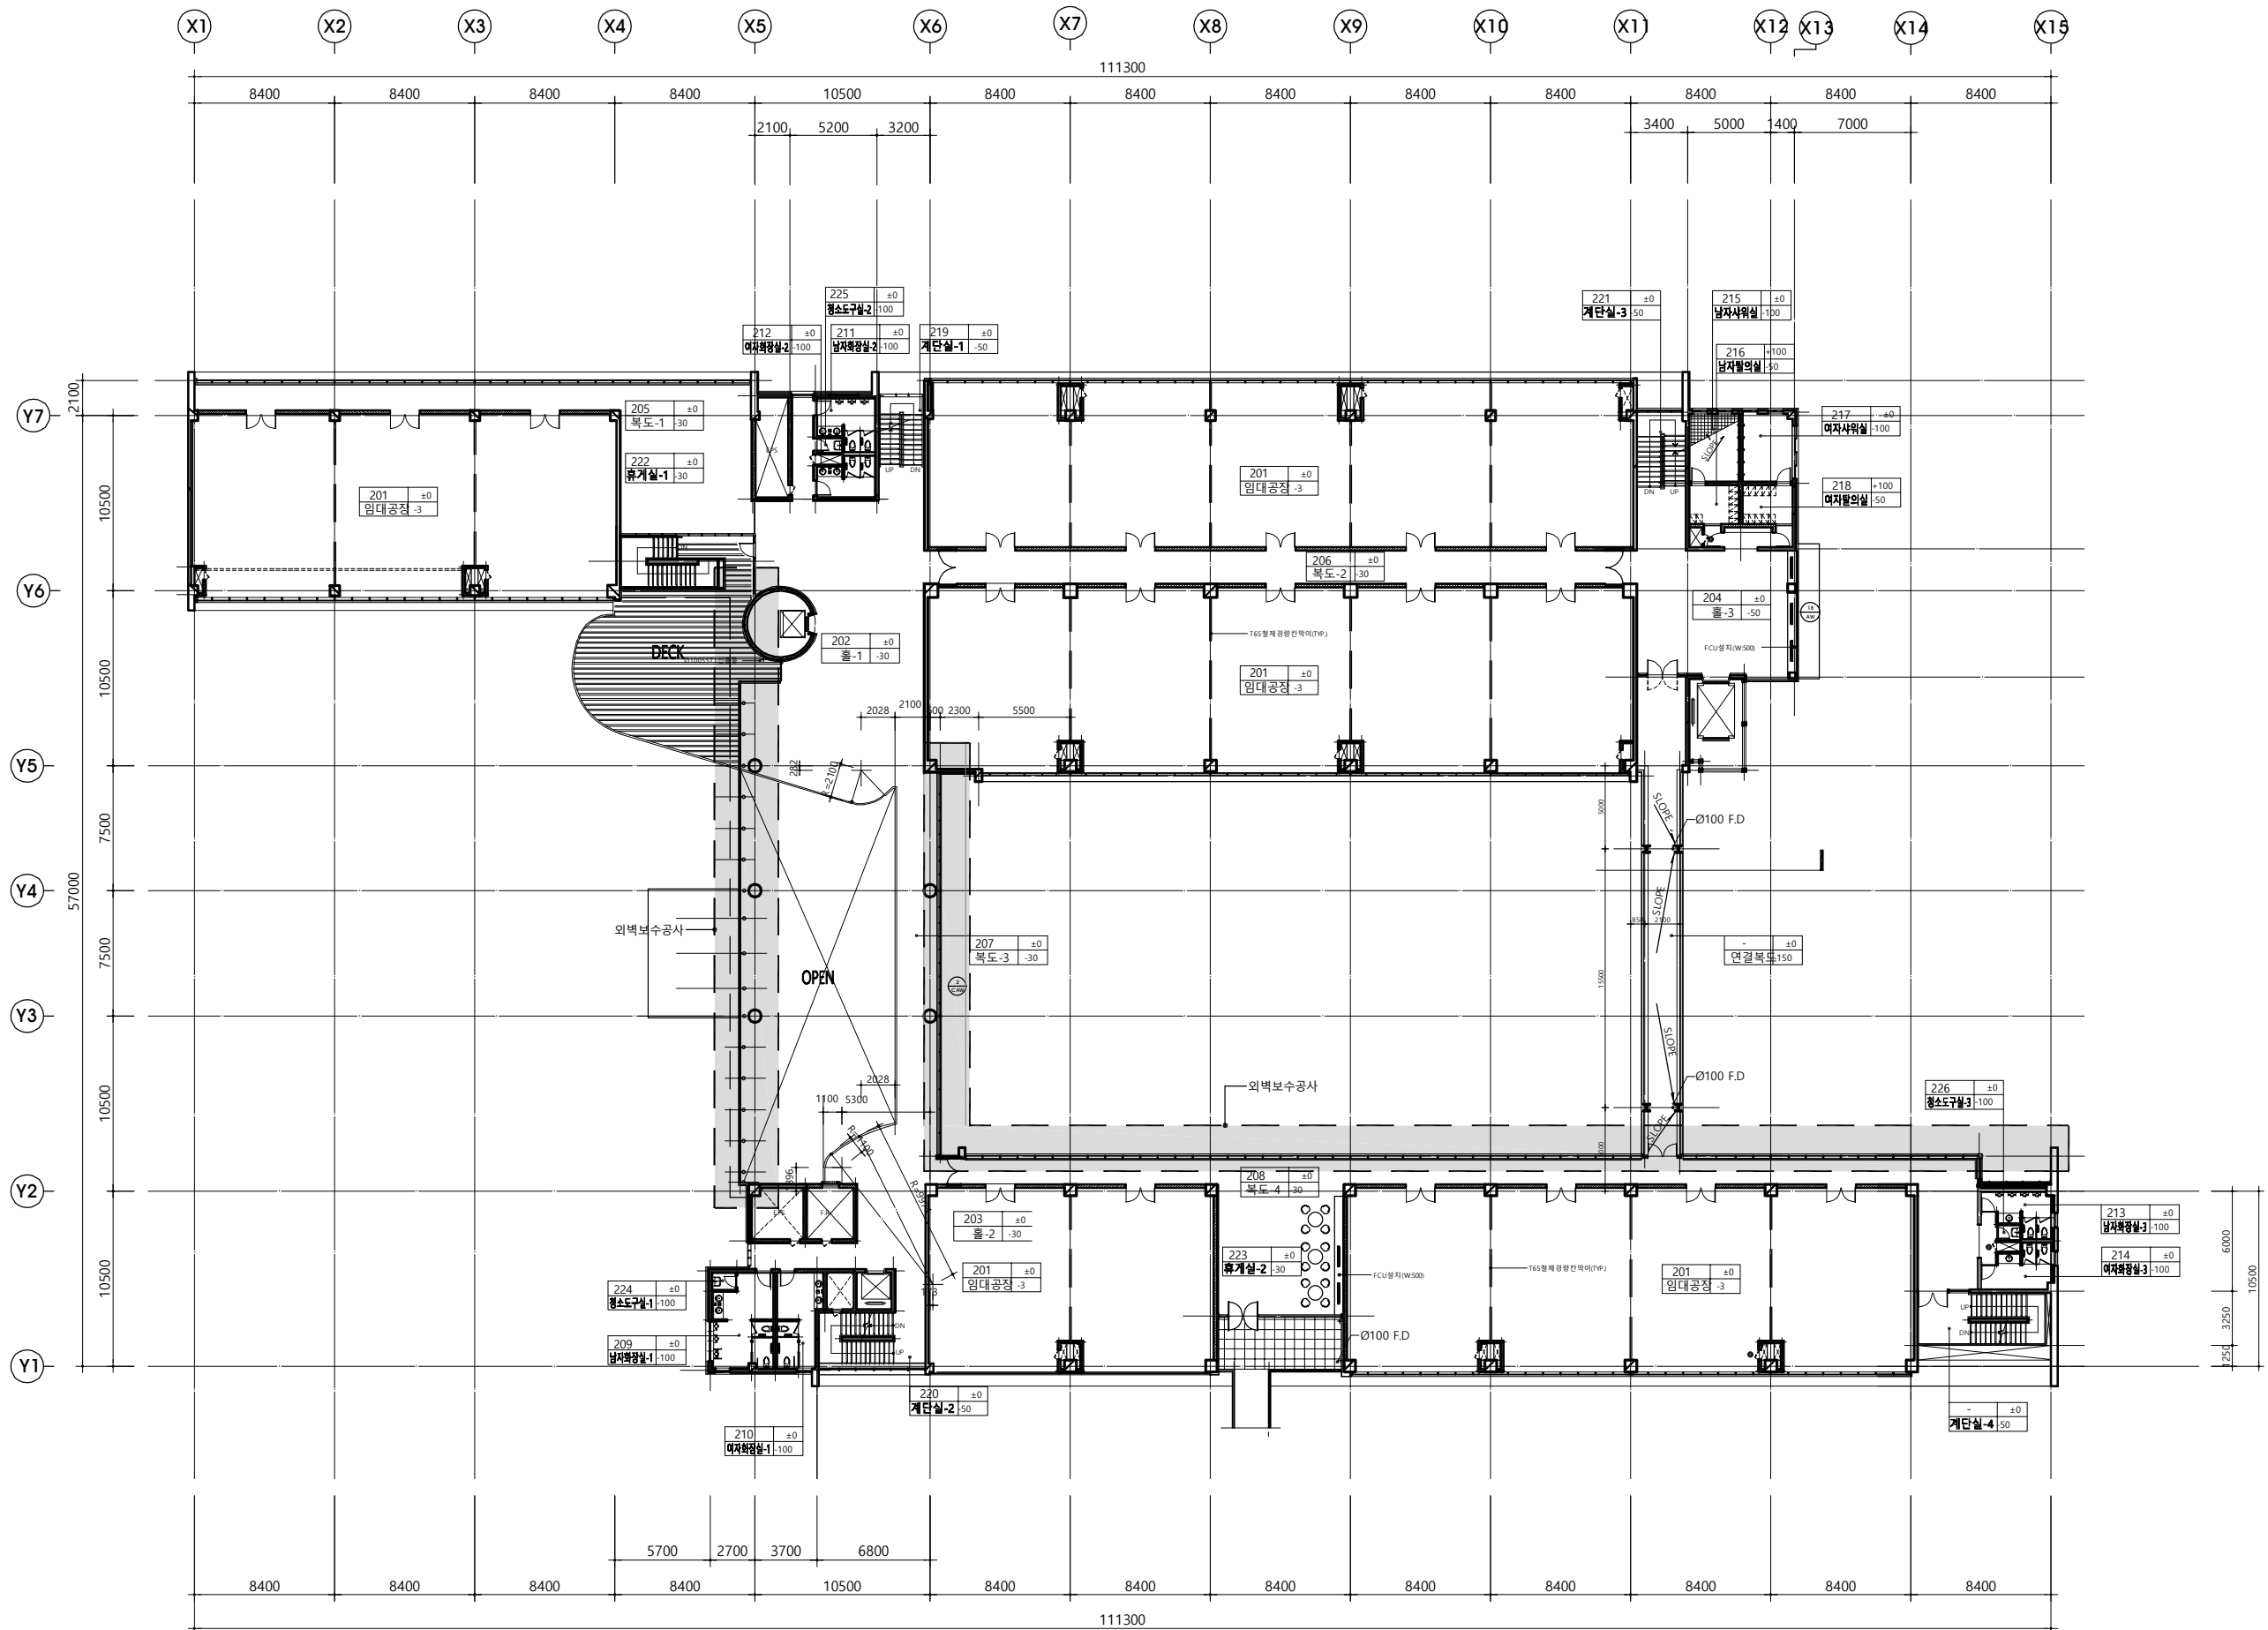

1
 A
지상2층 평면도
 SCALE : 1 / 400

NOTE

KEY-PLAN

승 인 APPROVED	건축사 조 승 래
검 토 CHK'D BY	
건축 설계 ARCHI DES	
구조 설계 STRUC DES	
설비 설계 MECHA DES	
전기 설계 ELECT DES	
토목 설계 CIVIL DES	
조경 설계 LANDS DES	


사업 명칭 PROJECT TITLE
충남테크노파크 변영관 외장재 교체 공사

도 면 명 NAME OF DRAWING
지상 4층 평면도

축 척
SCALE 1 / 400
일 자
D A T A

도면번호
DRWG NO. □□-□□□

일련번호
SHEET NO. □□-□□□

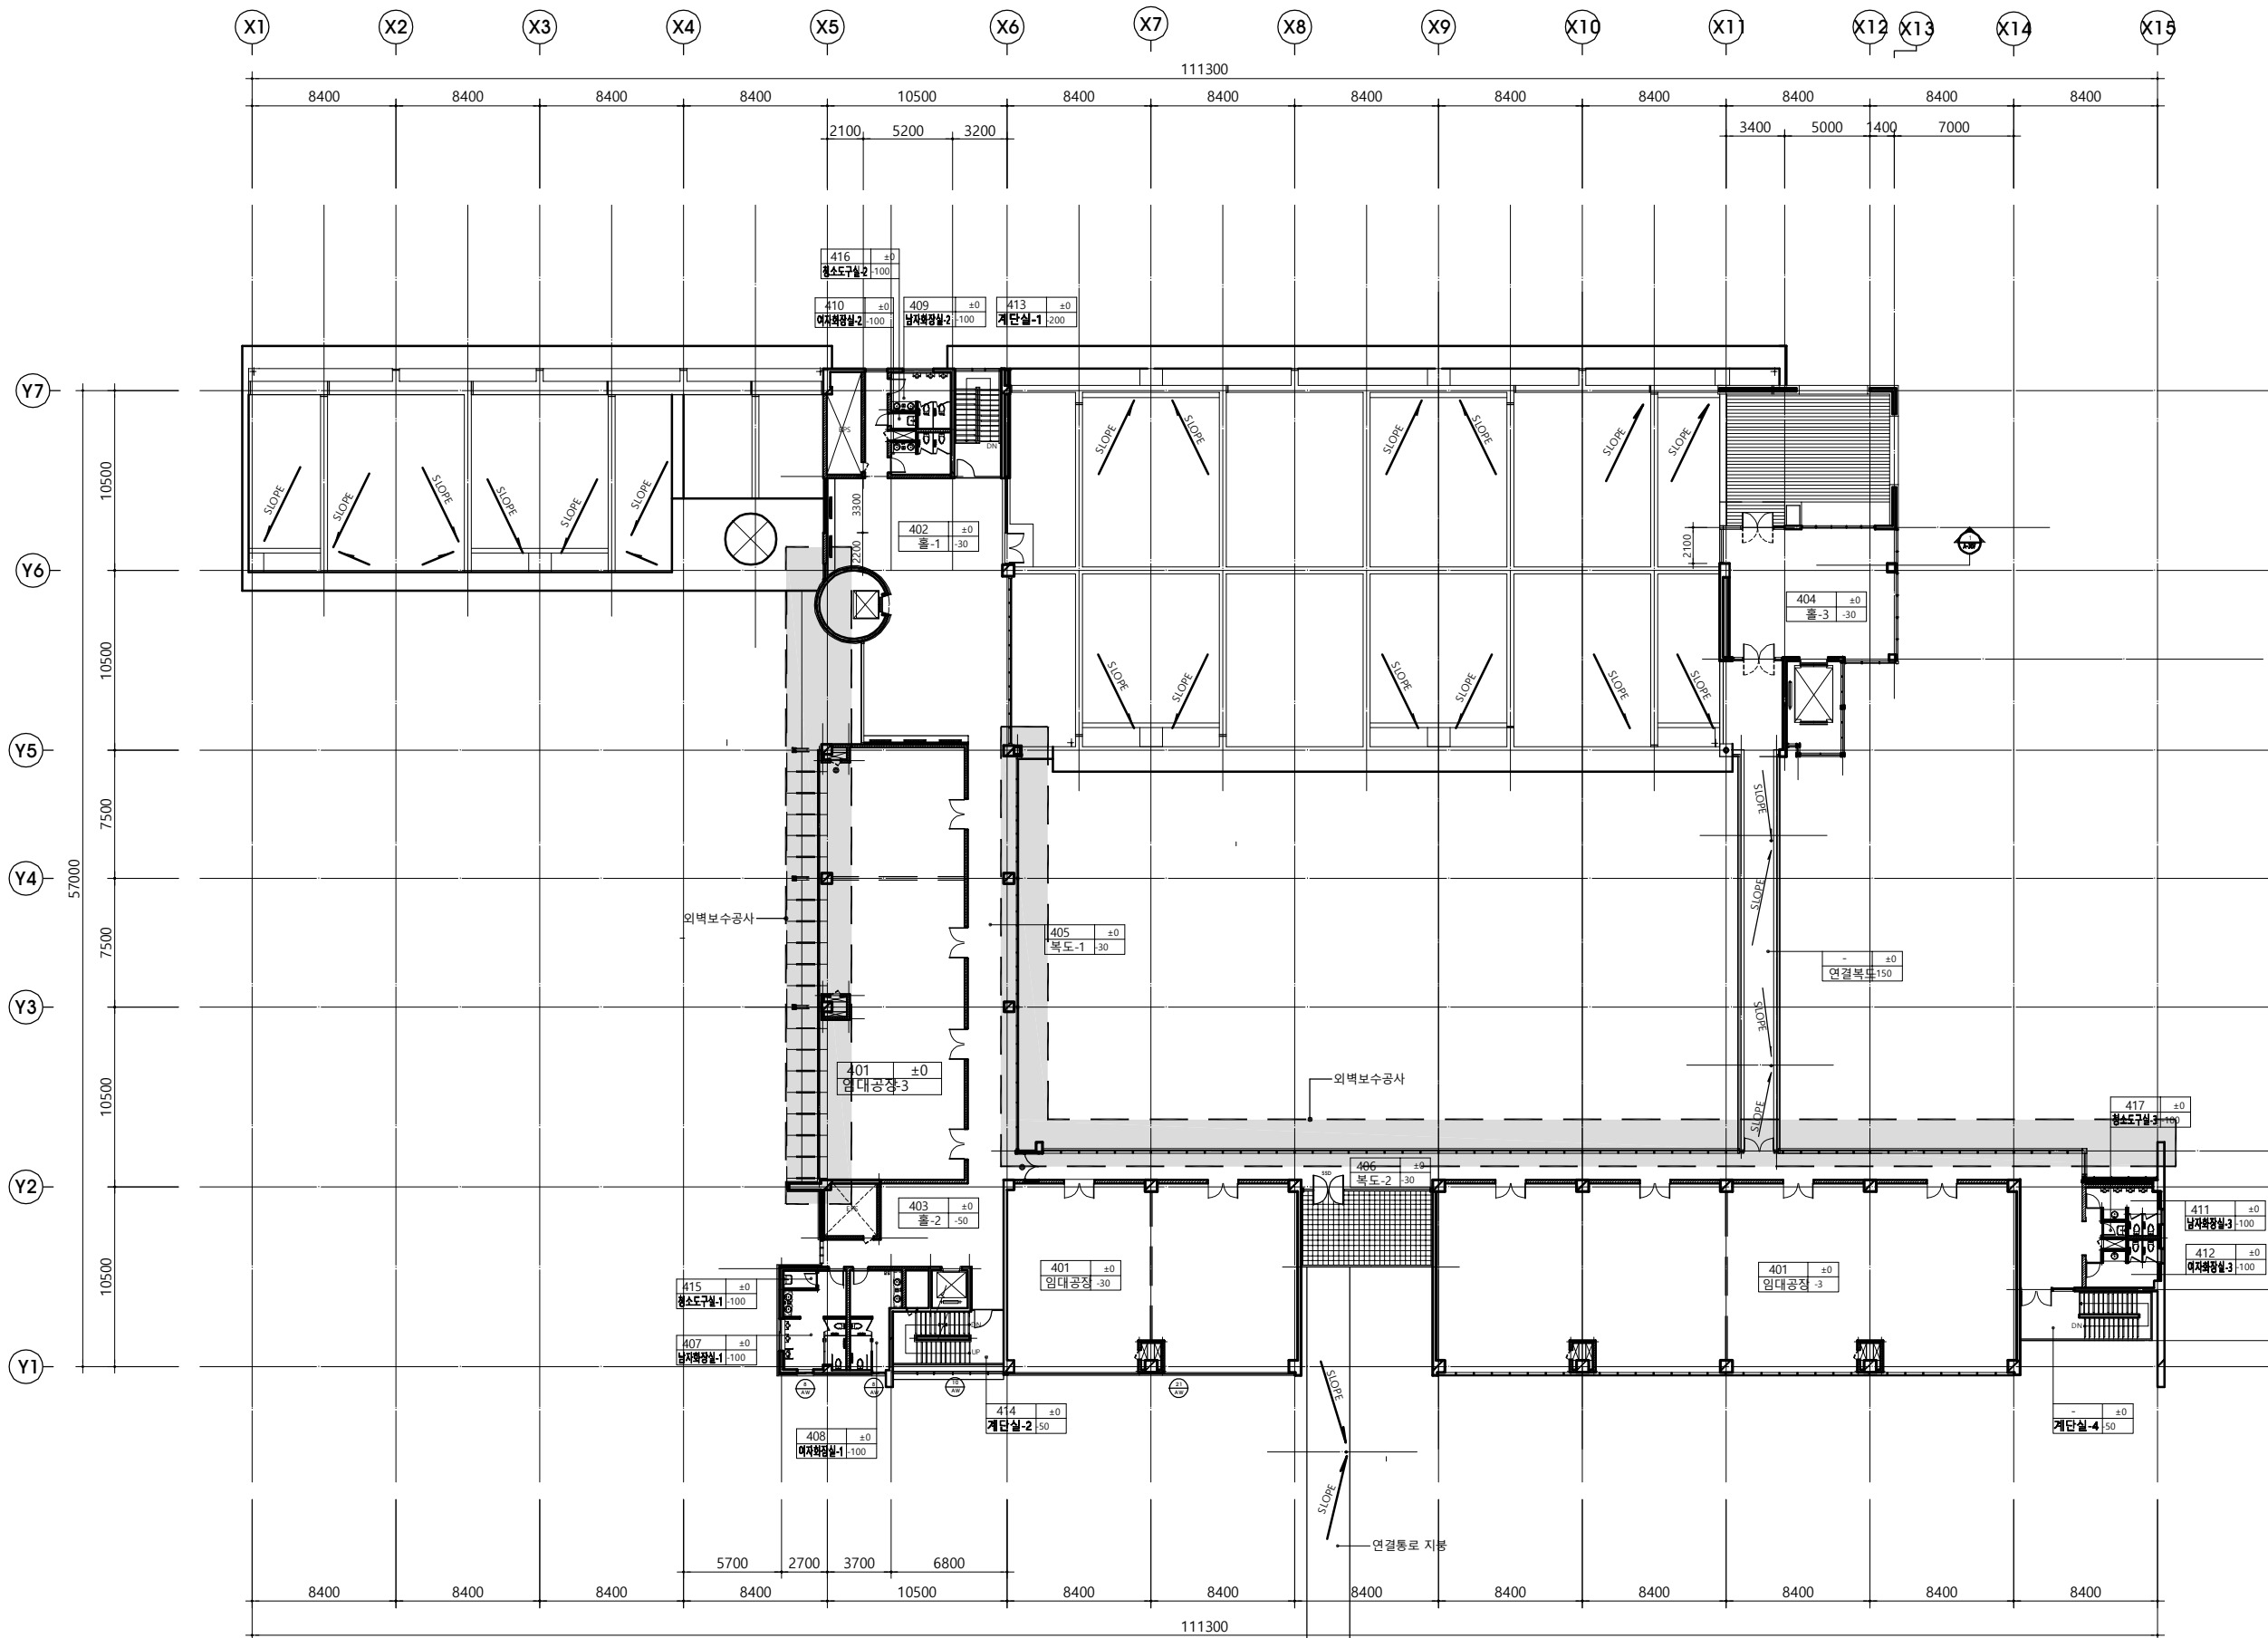

지상4층 평면도

SCALE : 1 / 400

NOTE

KEY-PLAN

승 인 APPROVED	건축사 조 승 래
검 토 CHK'D BY	
건축 설계 ARCHI DES	
구조 설계 STRUC DES	
설비 설계 MECHA DES	
전기 설계 ELECT DES	
토목 설계 CIVIL DES	
조경 설계 LANDS DES	

사업 명칭 PROJECT TITLE

충남테크노파크 변영관 외장재 교체 공사


도 면 명 NAME OF DRAWING

옥탑층 평면도

축 척
SCALE
1 / 400

도면번호
DRWG NO. □□-□□□

일련번호
SHEET NO. □□-□□□

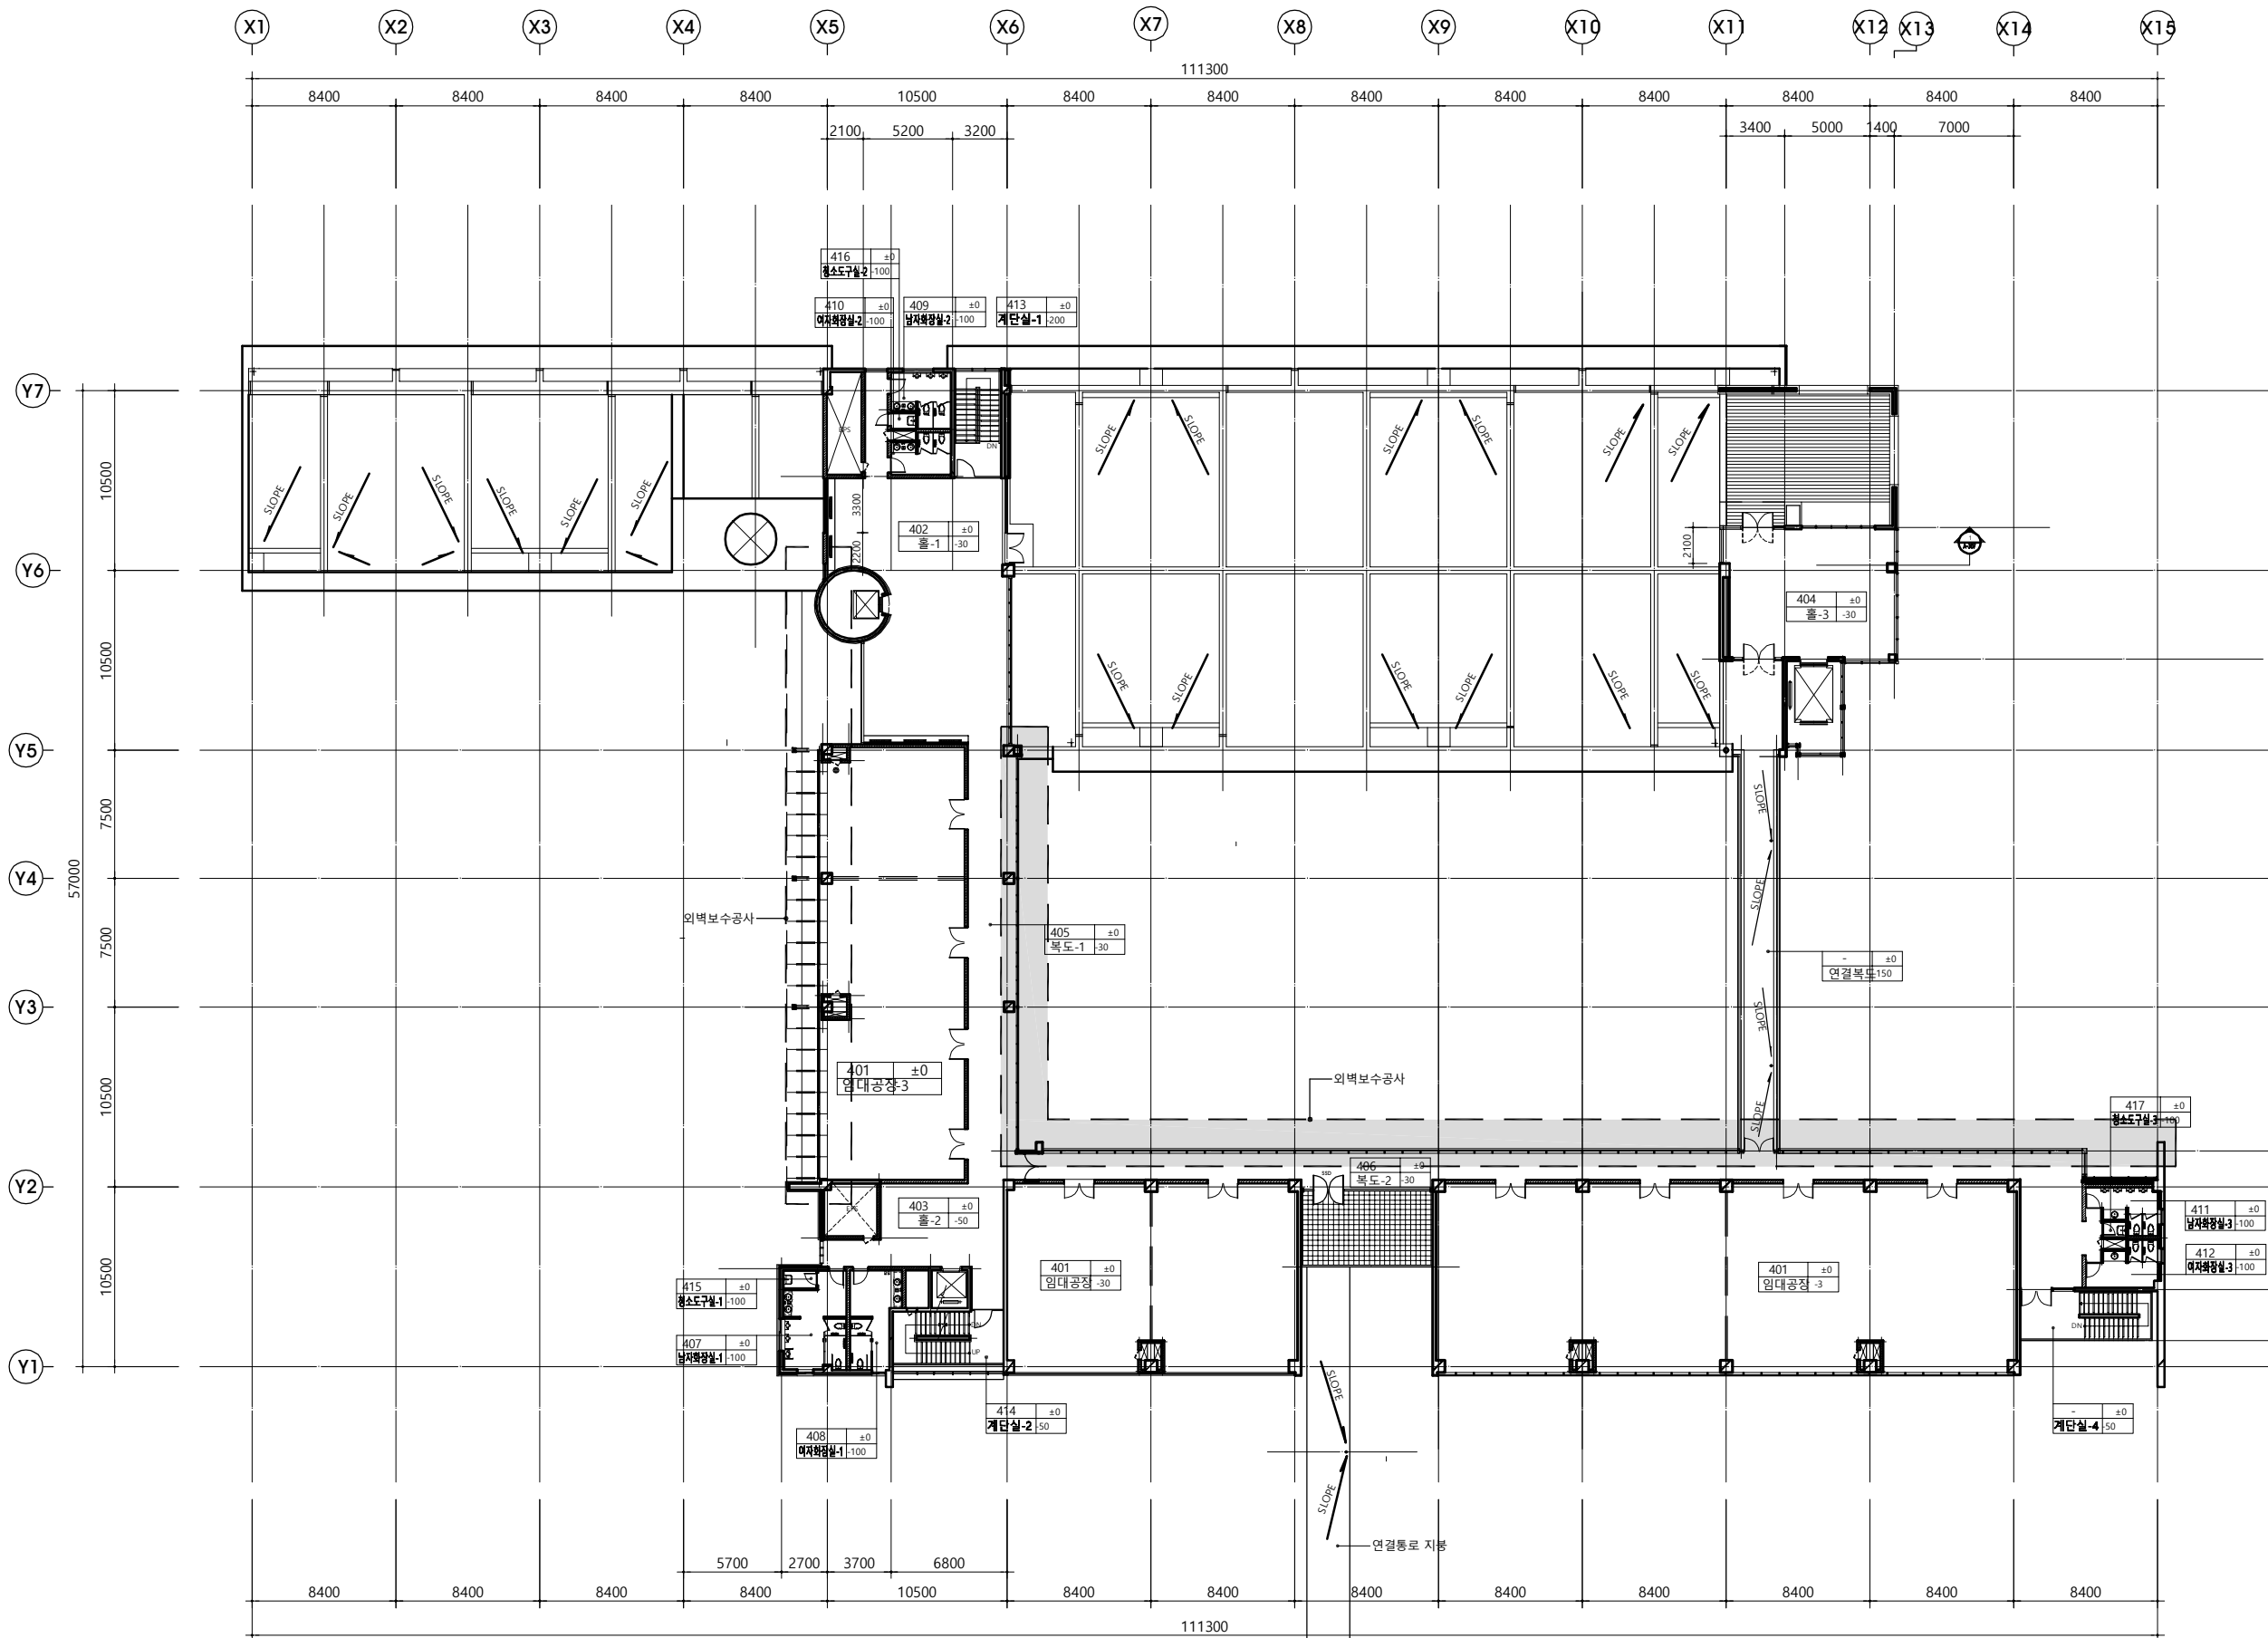

옥탑층 평면도

SCALE : 1 / 400

NOTE

KEY-PLAN

승 인 APPROVED	건축사 조 승 래
검 토 CHK'D BY	
건축 설계 ARCHI DES	
구조 설계 STRUC DES	
설비 설계 MECHA DES	
전기 설계 ELECT DES	
토목 설계 CIVIL DES	
조경 설계 LANDS DES	




사업 명칭 PROJECT TITLE
충남테크노파크 변영관 외장재 교체 공사

도 면 명 NAME OF DRAWING
중정부분 입면도(철거)

축 척
SCALE
1 / 300


도면번호
DRWG NO. □□-□□□

일련번호
SHEET NO. □□-□□□

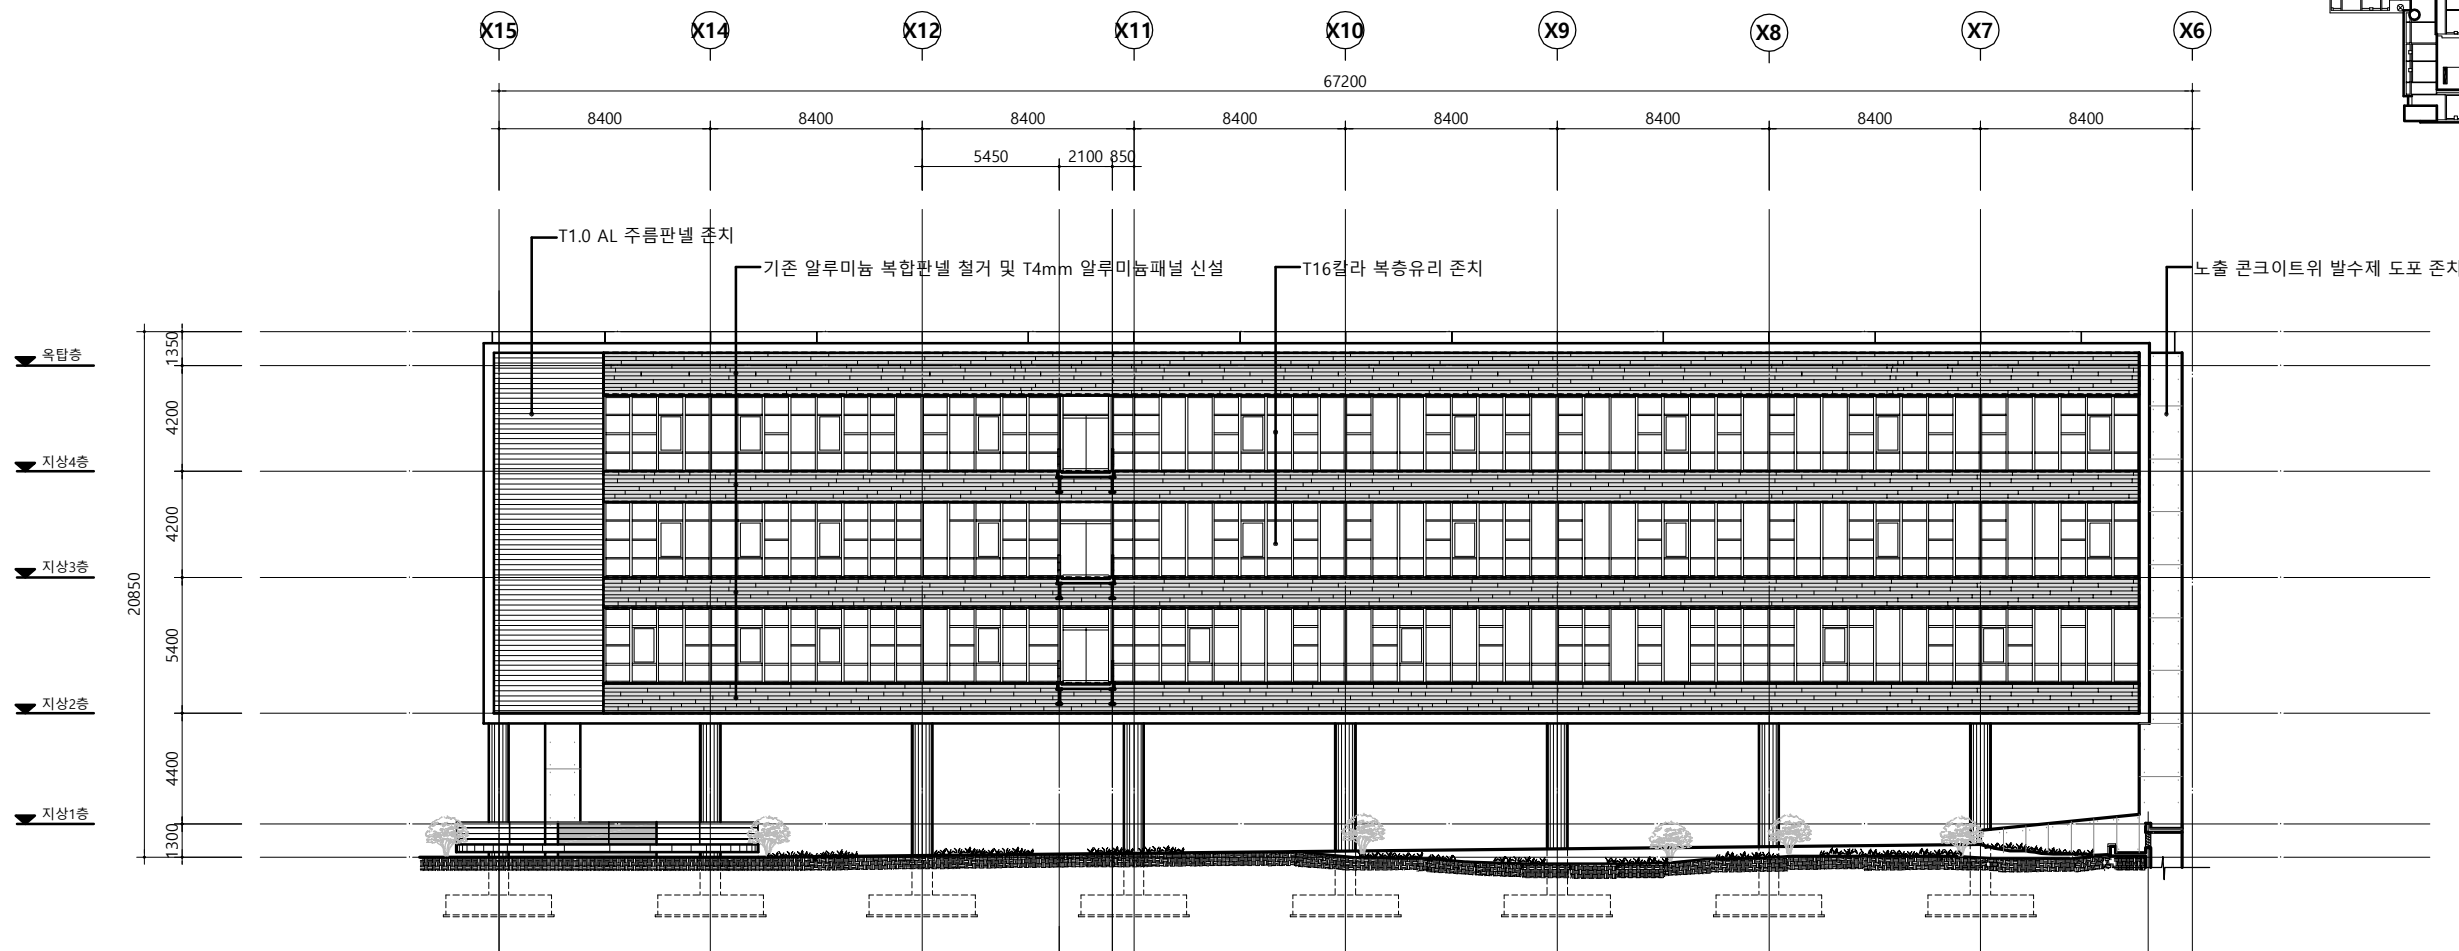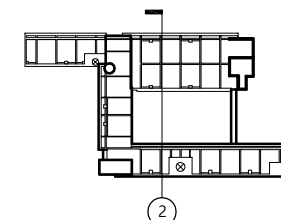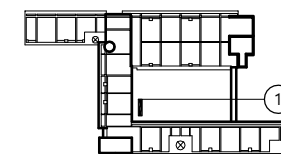


중정부분 입면도-1(철거)

SCALE : 1 / 300

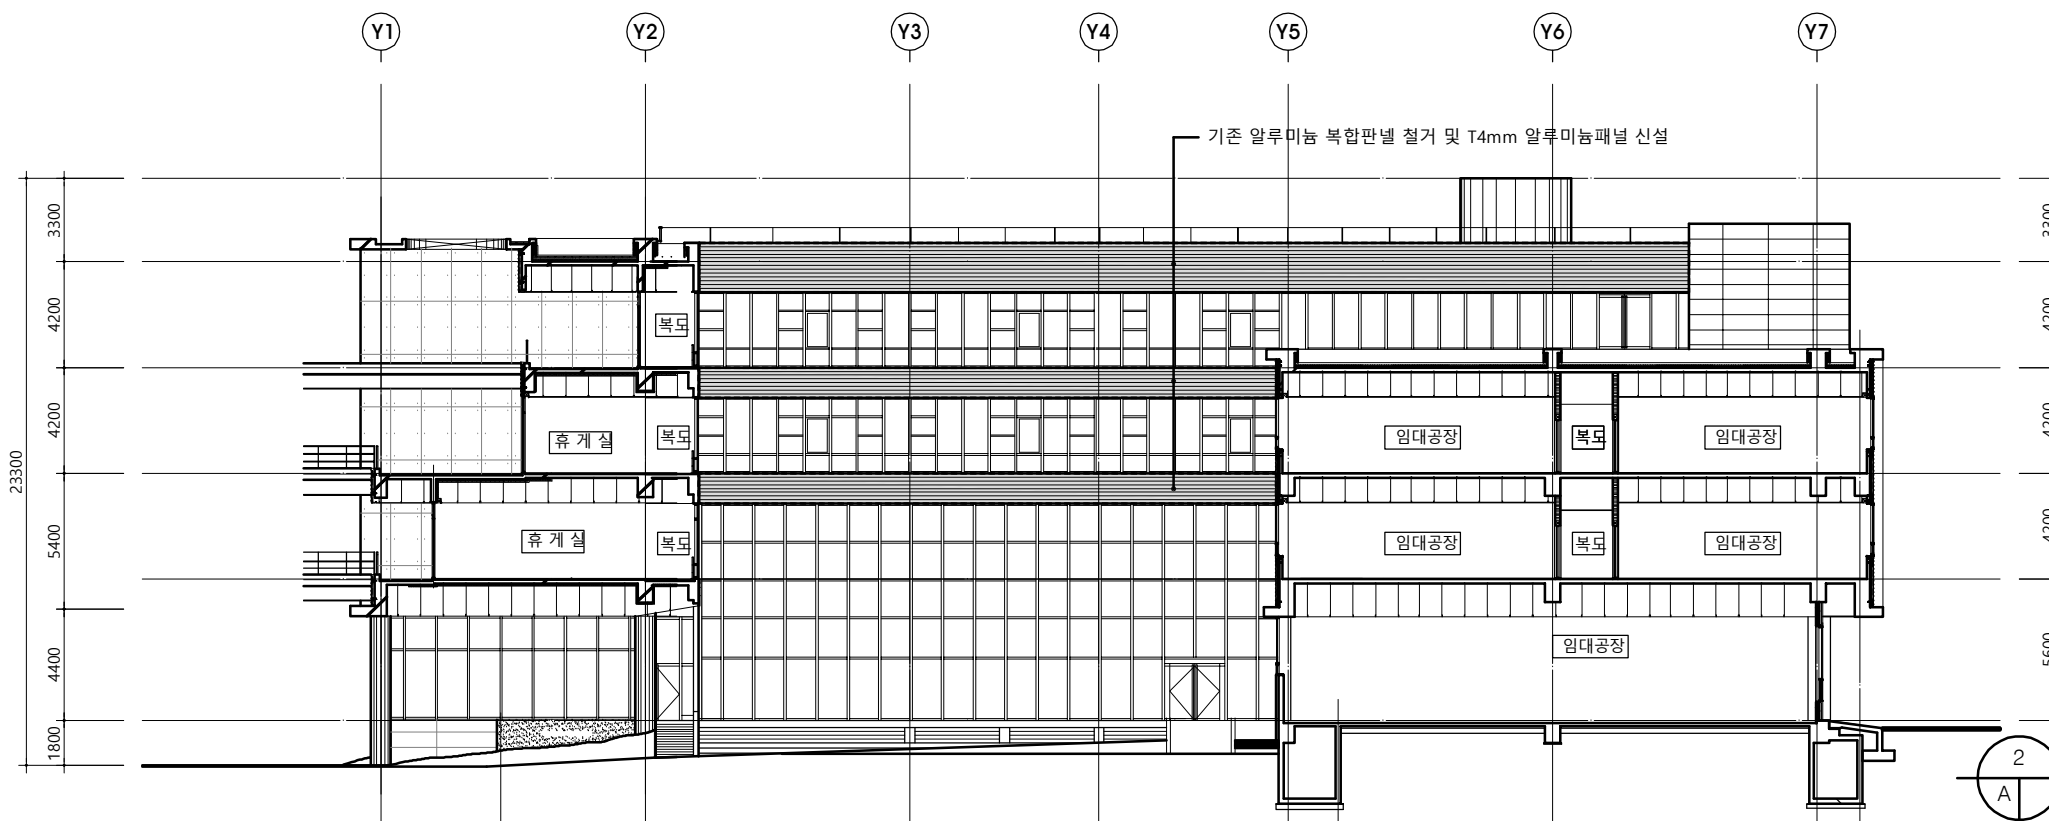

중정부분 입면도-2(철거)

SCALE : 1 / 300

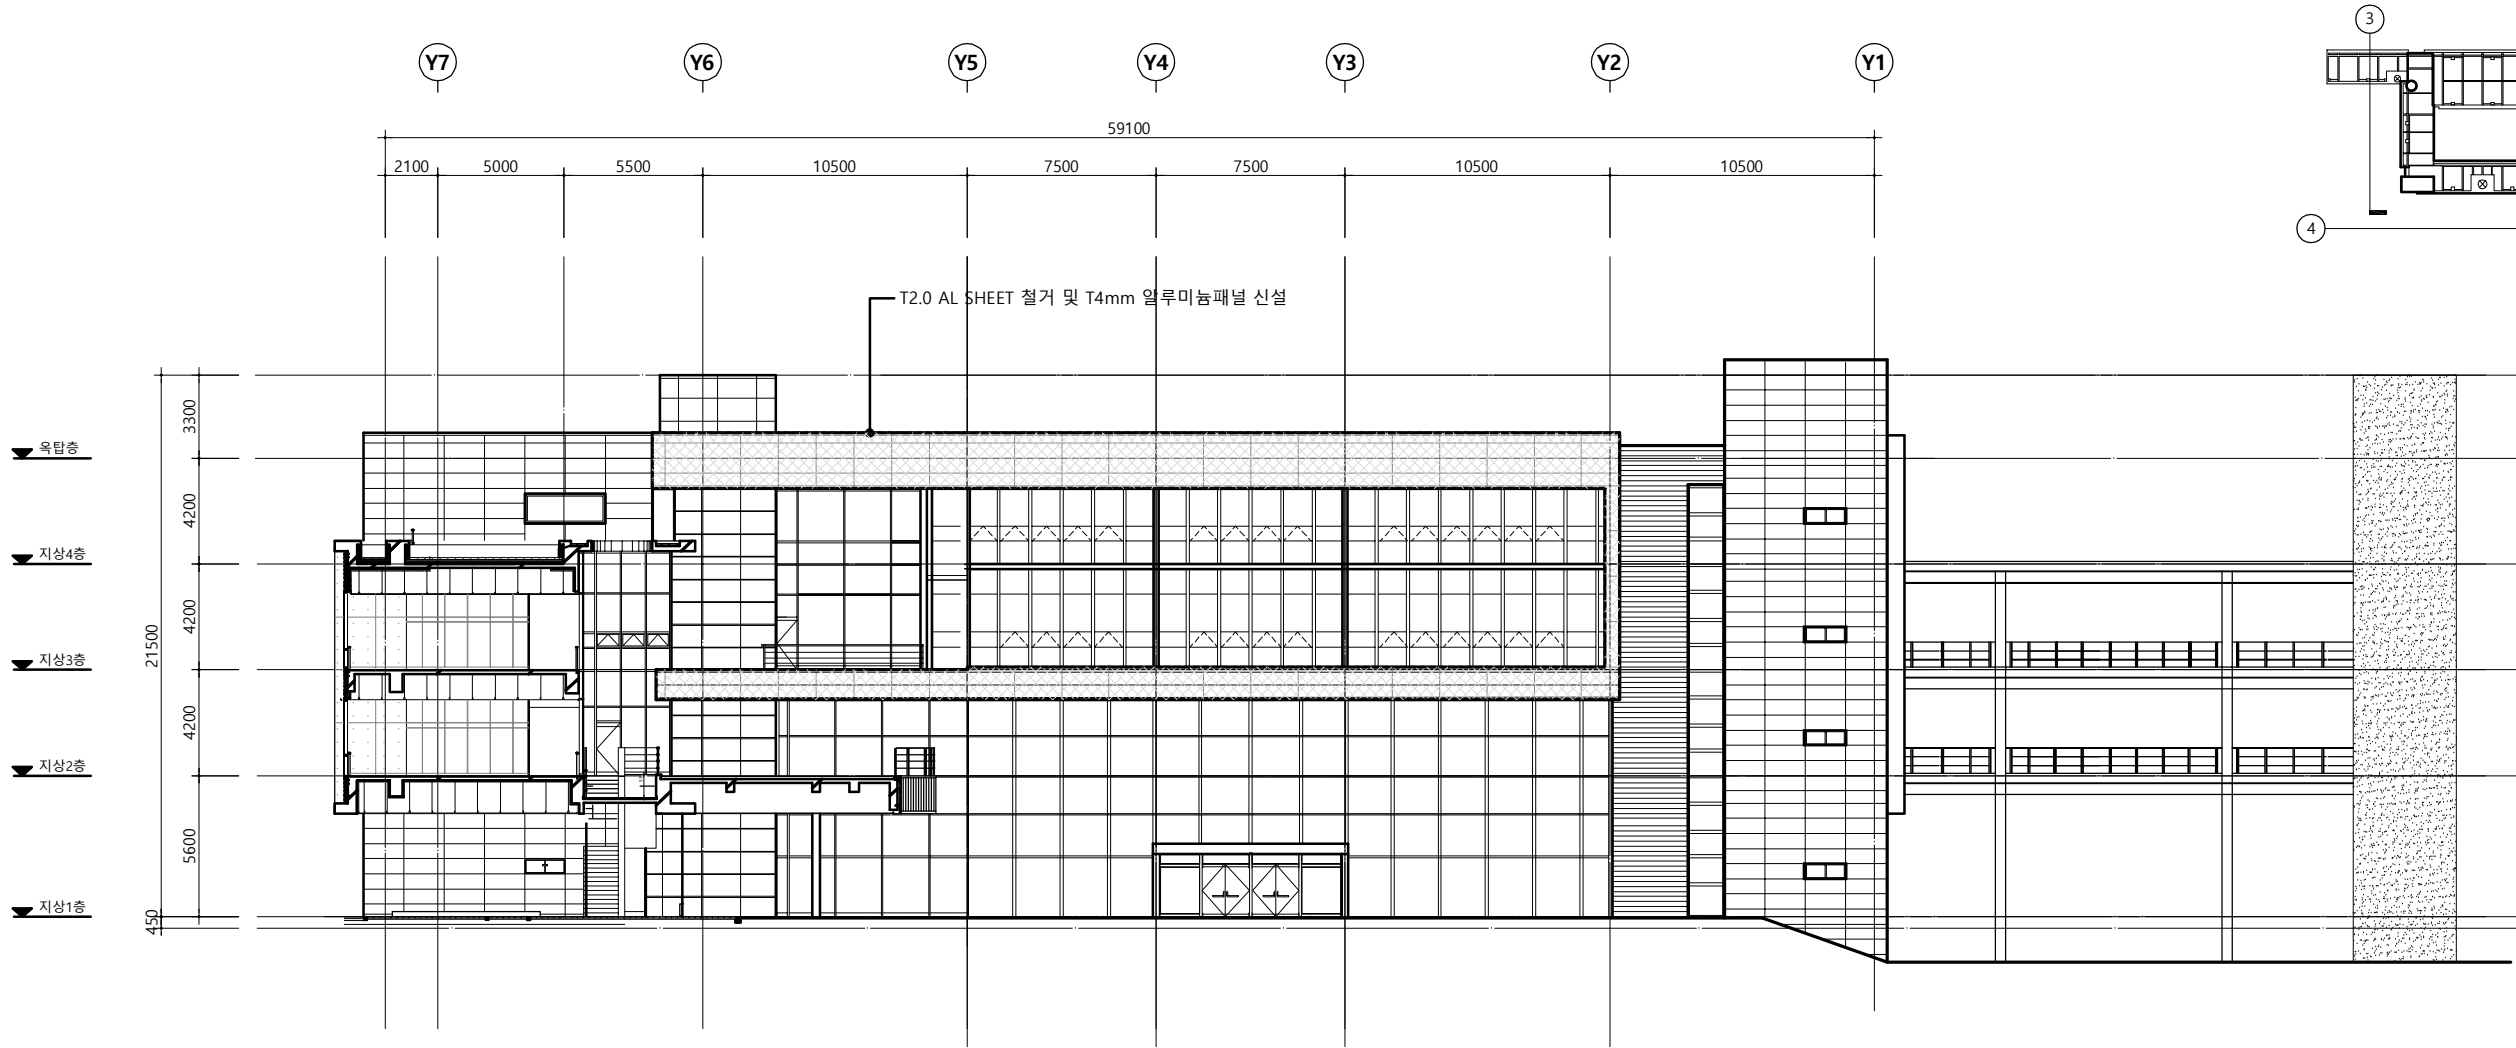

T2.0 AL SHEET 접기 철거 및 신설(274.88M2)

종단면도 및 입면도-3(철거)
SCALE : 1 / 300

NOTE

KEY-PLAN

승 인 APPROVED	건축사 조 승 래
검 토 CHK'D BY	
건축 설계 ARCHI DES	
구조 설계 STRUC DES	
설비 설계 MECHA DES	
전기 설계 ELECT DES	
토목 설계 CIVIL DES	
조경 설계 LANDS DES	

사업 명칭 PROJECT TITLE

충남테크노파크 변영관 외장재 교체 공사

도 면 명 NAME OF DRAWING

종단면도 및 입면도-3(철거)

축 척 SCALE	1 / 300
일 자 D A T A	

도면번호
DRWG NO. □□-□□□

일련번호
SHEET NO. □□-□□□

NOTE

KEY-PLAN

승 인 APPROVED	건축사 조 승 래
검 토 CHK'D BY	
건축 설계 ARCHI DES	
구조 설계 STRUC DES	
설비 설계 MECHA DES	
전기 설계 ELECT DES	
토목 설계 CIVIL DES	
조경 설계 LANDS DES	

사업 명칭 PROJECT TITLE

충남테크노파크 변영관 외장재 교체 공사

도 면 명 NAME OF DRAWING

중정부분 단면상세도(철거)

축 척 SCALE	1 / 100
일 자 D A T A	

도면번호
DRWG NO. □□-□□□

일련번호
SHEET NO. □□-□□□

