



2023.

논산시 수소충전소 설치 예정부지 건축물해체공사



2023.

건축

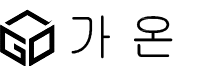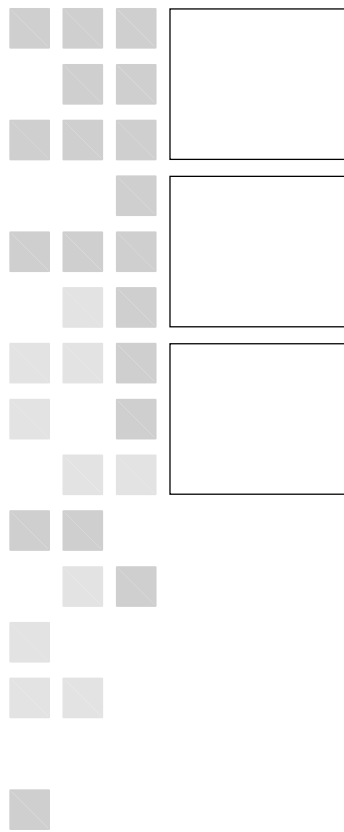

가온건축사사무소
GAOON ARCHITECTS & ENGINEERS
TEL : (041) 667-4600/1 FAX : 667-0044

모든 것의 시작은 이로부터 시작된다.

[illegible]

건 축 개 요

대 지 위 치	충청남도 논산시 부적면 부항리 137-1			
대 지 면 적	322.00 m2			
지 역 / 지 구	계획관리지역 가축사육제한구역, 접도구역			
지 목	대			
용 도	주택			
도로와의 관계	-			
	건축물대장면적	증 감	철거면적	비 고
건 축 면 적	61.47 m2	+ 86.24 m2	147.71 m2	법정 건폐율: 40% 법정 용적률: 100%
연 면 적	61.47 m2	+209.74 m2	271.21 m2	
용적률 산정용 연면적	61.47 m2	+209.74 m2	271.21 m2	
건 폐 율	19.09 %			
용 적 률	19.09 %			
규 모	1층			
구 조	조립식			
최 고 높 이	-			
조 경 면 적	해당없음			
정 화 조	-			
주 차 대 수 (주 차 산 출)	-			
비 고				

동 별 / 층 별 개 요

구 분	동 별	층 별	구 조	용 도	면 적		
					건축물대장면적	증 감	철거면적
동 별 면 적	주건축물 1	지하 1 층	철근콘크리트조	주택-창고	0.00 m2	+127.50 m2	127.50 m2
		1 층	조립식구조	주택	61.47 m2	± 0.00 m2	61.47 m2
		소 계			61.47 m2	+127.50 m2	188.97 m2
		건 축 면 적			61.47 m2	± 0.00 m2	61.47 m2
		연 면 적			61.47 m2	+127.50 m2	188.97 m2
		용적률 산정용 연면적			61.47 m2	+127.50 m2	188.97 m2
	부속건축물 1	1 층	조립식구조	일반음식점	80.00 m2	± 0.00 m2	80.00 m2
		소 계			80.00 m2	± 0.00 m2	80.00 m2
		건 축 면 적			0.00 m2	+ 80.00 m2	80.00 m2
		연 면 적			0.00 m2	+ 80.00 m2	80.00 m2
		용적률 산정용 연면적			0.00 m2	+ 80.00 m2	80.00 m2
	부속건축물 2	1 층	조립식구조	창고	4.00 m2	+ 2.24 m2	6.24 m2
		소 계			4.00 m2	+ 2.24 m2	6.24 m2
		건 축 면 적			0.00 m2	+ 2.24 m2	6.24 m2
		연 면 적			0.00 m2	+ 2.24 m2	6.24 m2
		용적률 산정용 연면적			0.00 m2	+ 2.24 m2	6.24 m2
총 계		건 축 면 적			61.47 m2	+ 86.24 m2	147.71 m2
		연 면 적			61.47 m2	+209.74 m2	271.21 m2
		용적률 산정용 연면적			61.47 m2	+209.74 m2	271.21 m2
비 고							

△

△

△

△

NO

DATE

REVISIONS

가 온

가 온 건축사 사무소

GAON ARCHITECTS & ENGINEERS

TEL : (041) 667-4600/1 FAX : 667-0044

건축사 : 최 인 석

PROJECT TITLE

사업명칭:

논산시 수소충전소 설치 예정부지 건축물해체공사

DRAWING TITLE

도면명:

설계개요

APPROVAL

승인:

CHECK

심사:

DRAWING

제도:

SCALE

축척:

DATE

날짜:

PROJECT NO

사업번호:

SHEET NO


일괄번호:

DRAWING NO

도면번호:


NONE

A-001

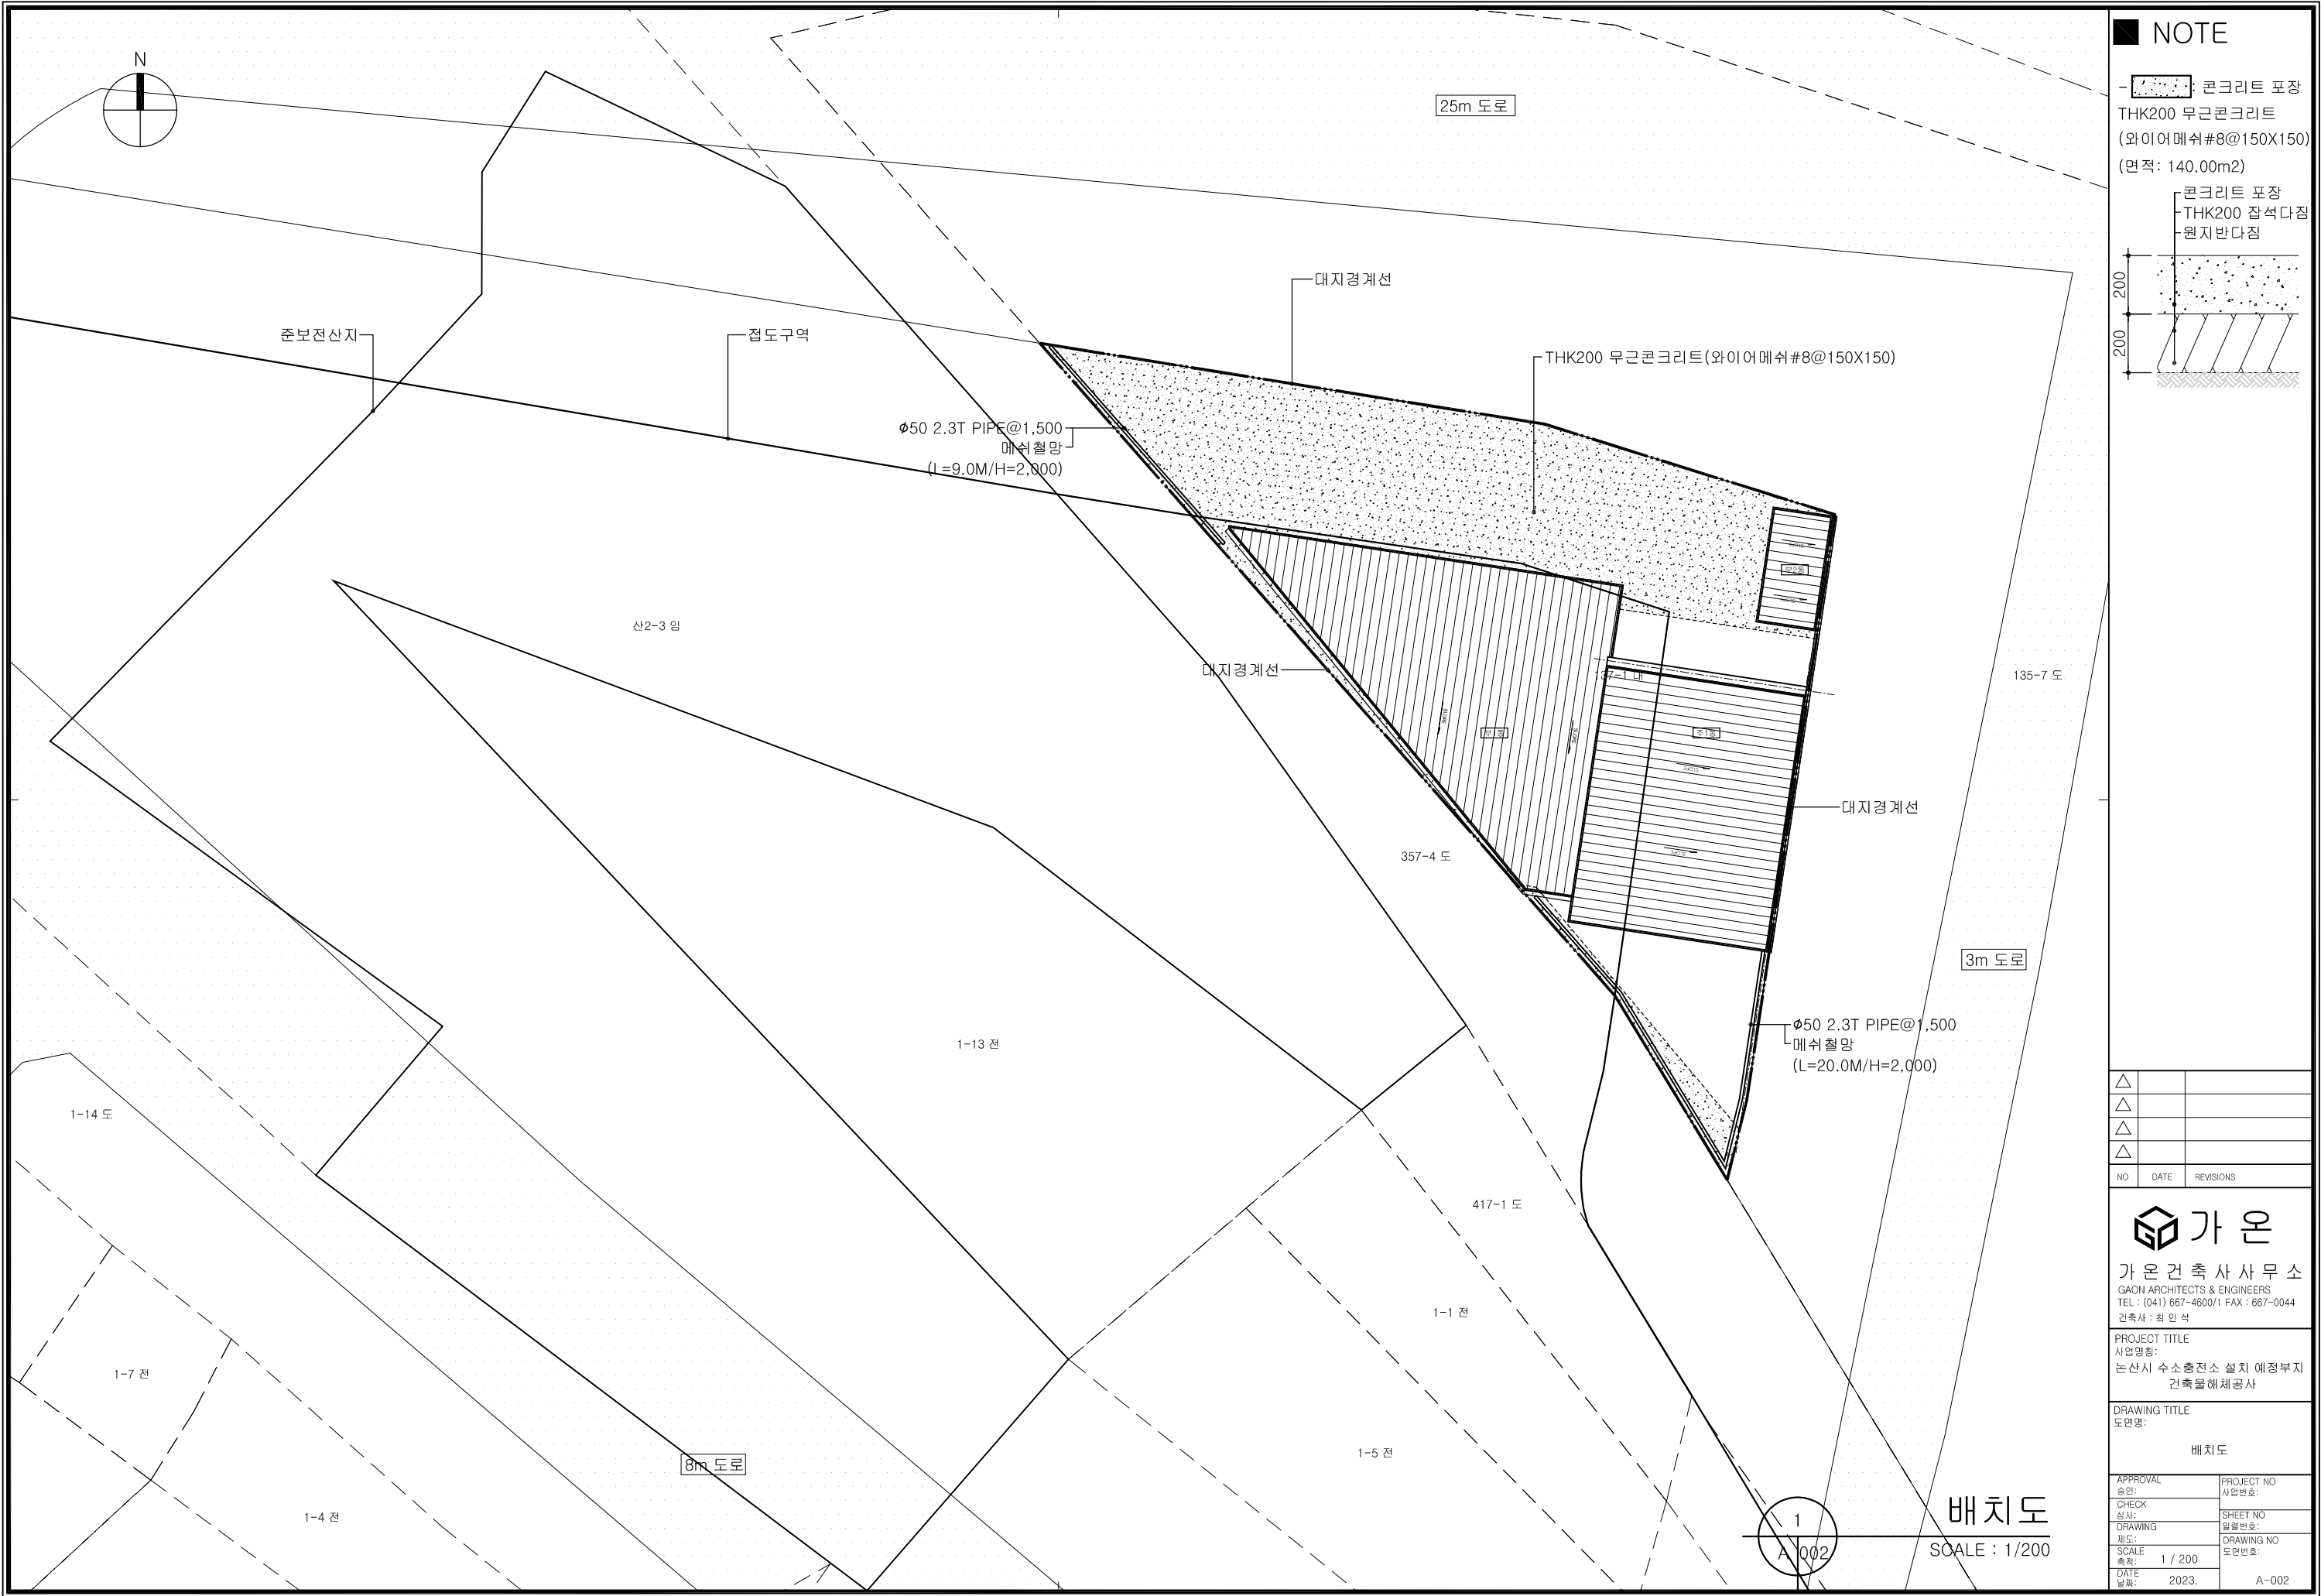

NOTE

콘크리트 포장
THK200 무근콘크리트
(와이어메쉬#8@150X150)
(면적: 140.00m2)

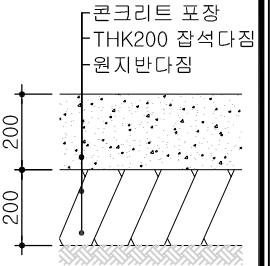

△		
△		
△		
△		
NO	DATE	REVISIONS


가 온
가 온 건축 사무소
GAON ARCHITECTS & ENGINEERS
TEL : (041) 667-4600/1 FAX : 667-0044
건축사 : 최 인 석

PROJECT TITLE
사업명:
논산시 수소충전소 설치 예정부지
건축물해체공사

DRAWING TITLE
도면명:
배치도

APPROVAL 승인:	PROJECT NO 사업번호:
CHECK 심사:	SHEET NO
DRAWING 제도:	일괄번호:
SCALE 축척:	DRAWING NO
DATE 날짜:	도면번호:
2023.	A-002

배치도
SCALE : 1/200

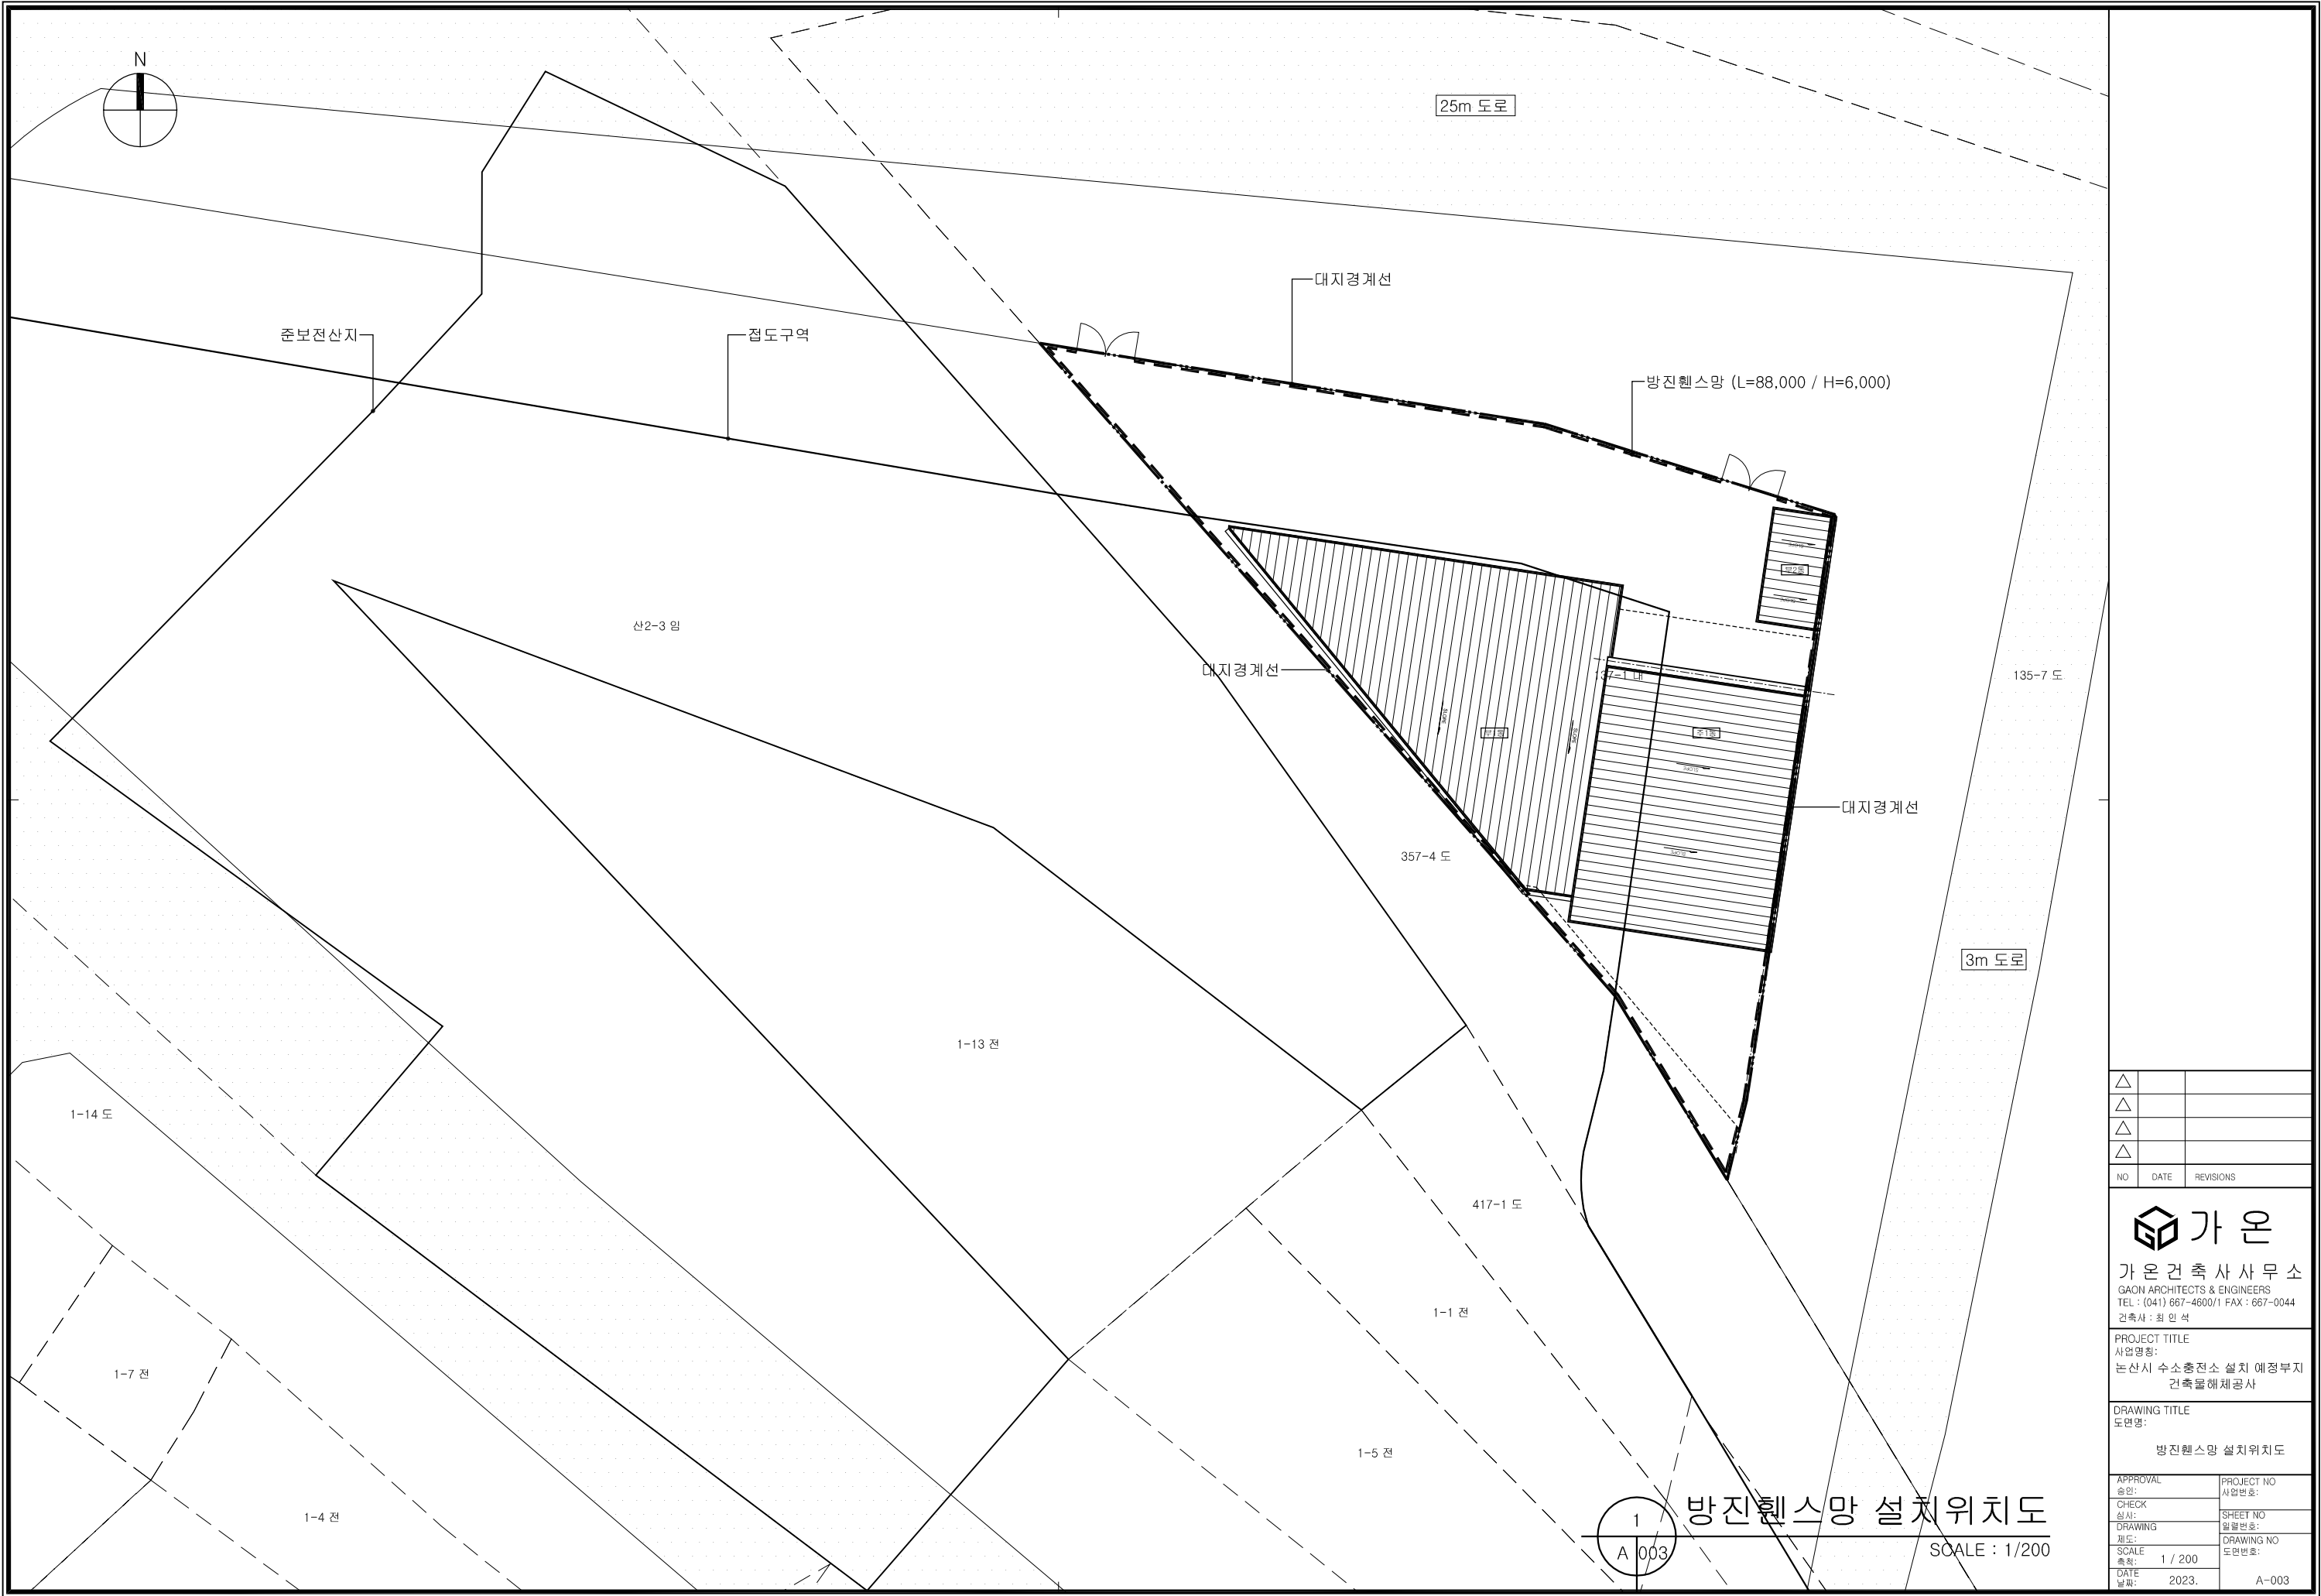

△		
△		
△		
△		
NO	DATE	REVISIONS


가 온
가 온 건축사사무소
GAON ARCHITECTS & ENGINEERS
TEL : (041) 667-4600/1 FAX : 667-0044
건축사 : 최 민 석

PROJECT TITLE
사업명칭:
논산시 수소충전소 설치 예정부지
건축물해제공사

DRAWING TITLE
도면명:
방진휨스망 설치위치도

APPROVAL 승인:	PROJECT NO 사업번호:
CHECK 심사:	SHEET NO 시트번호:
DRAWING 제도:	DRAWING NO 도면번호:
SCALE 축척:	1 / 200
DATE 날짜:	2023.
	A-003


■ 지하 1층 바닥면적 구적도

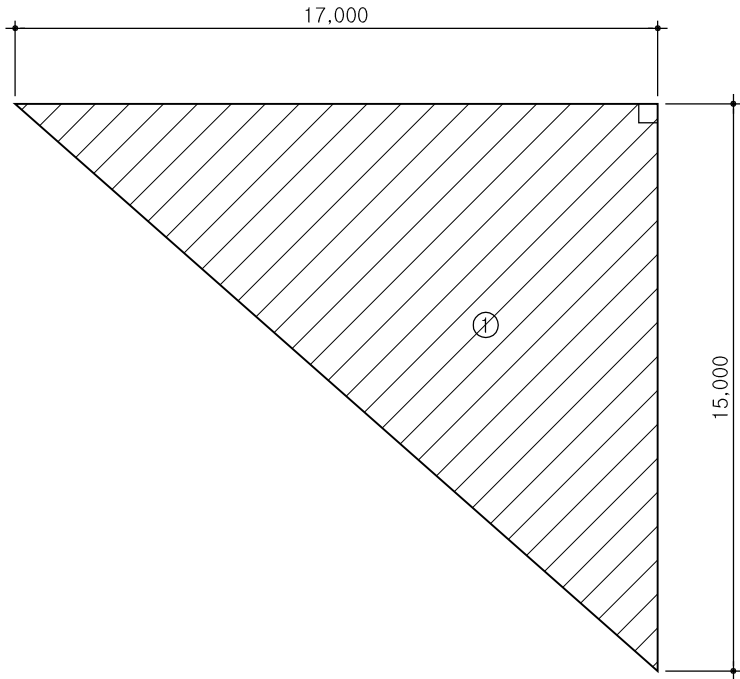

■ 지하1층 바닥면적 산출표

번호	산 출 식	면적(m2)	비 고
①	17.00X15.00/2	127.50 m2	
			합계
			= 127.50 m2


■ 지상 1층 바닥면적 구적도

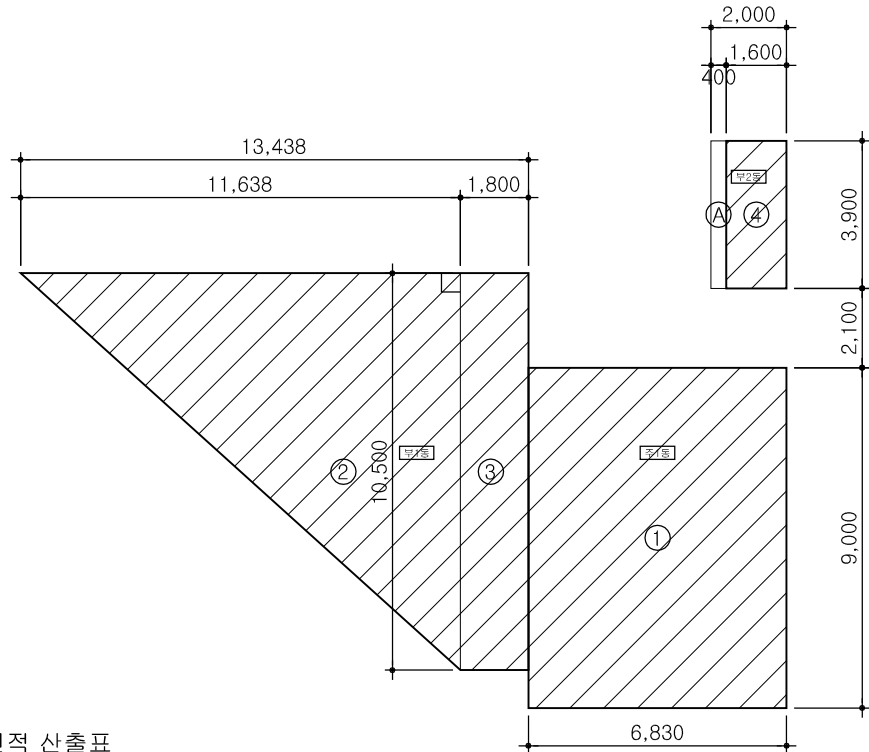

■ 지상 1층 바닥면적 산출표

번호	산 출 식	면적(m2)	비 고
①	6.83 X 9.00	61.47 m2	주건축물1
소계		61.47 m2	
②	11.638 X 10.50 / 2	61.10 m2	부건축물1
③	1.80 X 10.50	18.90 m2	
소계		80.00 m2	
			합계
			61.47+80.00+6.24
			= 147.71 m2

■ 건축면적 구적도

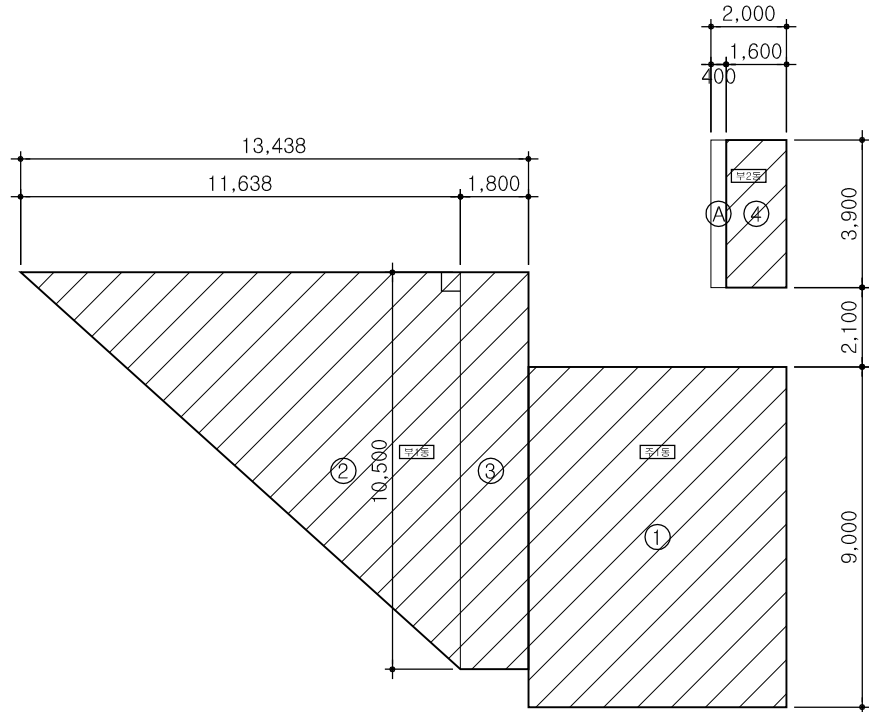

■ 건축면적 산출표

번호	산 출 식	면적(m2)	비 고
			합계

번호	산 출 식	면적(m2)	비 고
①	6.83 X 9.00	61.47 m2	주건축물1
소계		61.47 m2	
②	11.638 X 10.50 / 2	61.10 m2	부건축물1
③	1.80 X 10.50	18.90 m2	
소계		80.00 m2	
			합계
			61.47+80.00+6.24
			= 147.71 m2

△

△

△

△

NO

DATE

REVISIONS

가 온

가 온 건축사사무소

GAON ARCHITECTS & ENGINEERS

TEL : (041) 667-4600/1 FAX : 667-0044

건축사 : 최 민 석

PROJECT TITLE

사업명칭:

논산시 수소충전소 설치 예정부지

건축물해제공사

DRAWING TITLE

도면명:

면적산출표

APPROVAL

승인:

CHECK

심사:

DRAWING

제도:

SCALE

축척:

DATE

날짜:

2023.

PROJECT NO

사업번호:

SHEET NO

일련번호:

DRAWING NO




도면번호:

A-004

[illegible]

△		
△		
△		
△		
NO	DATE	REVISIONS
 가 온 가온건축사사무소 GAON ARCHITECTS & ENGINEERS TEL : (044) 667-4600/1 FAX : 667-0044 건축사: 최 민 석		
PROJECT TITLE 사업명칭: 논산시 수소충전소 설치 예정부지 건축물해제공사		
DRAWING TITLE 도면명: 실내재료감량표		
APPROVAL 승인: CHECK 확인: DRAWING 필드: SCALE 축척: NONE		PROJECT NO 사업번호: SHEET NO 일괄번호: DRAWING NO 도면번호:
DATE 날짜: 2023.		A-005



실내재료마감상세도

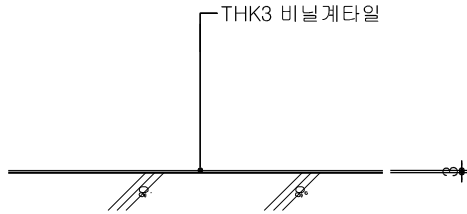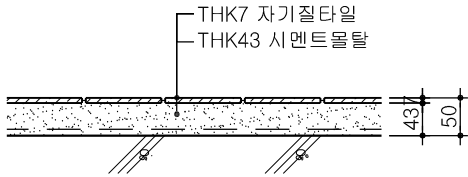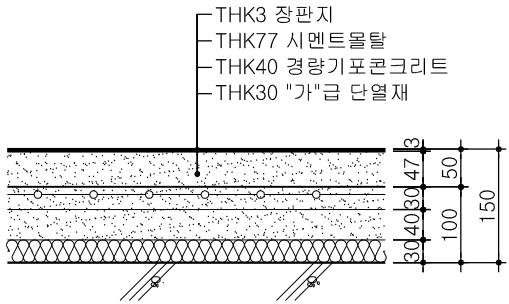

F - 1	마감	THK3 장판지
	위치	방1,옷방,방2,일반음식점,복도,창고



F - 2	마감	THK7 자기질타일
	위치	주택화장실,조리실

F - 3	마감	THK3 비닐계타일
	위치	일반음식점

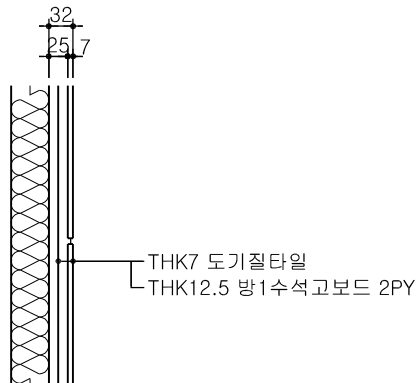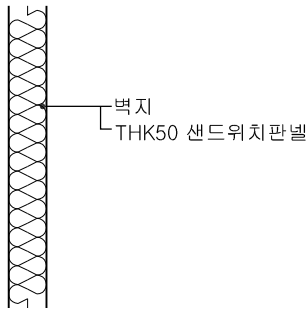

W - 1	마감	벽지
	위치	방1,옷방,방2,일반음식점,복도,창고

W - 2	마감	THK7 도기질타일
	위치	주택화장실,조리실

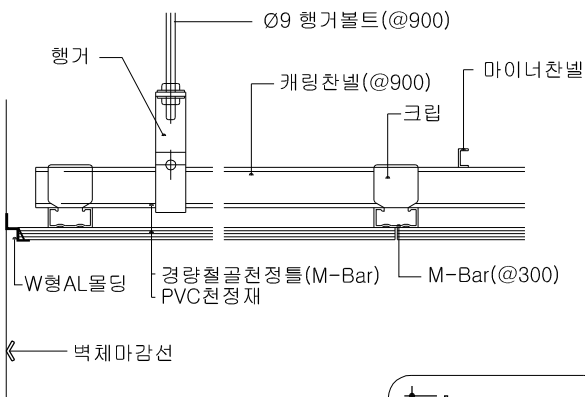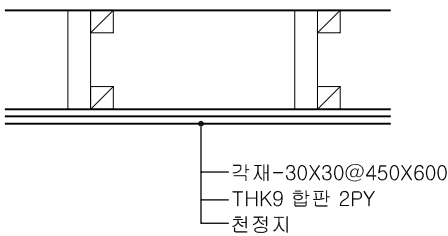

C - 1	마감	천정지
	위치	지하창고,방1,옷방,방2,창고,계단실

C - 2	마감	PVC천정재
	위치	주택화장실,일반음식점,복도,조리실,보일러실



△		
△		
△		
△		
NO	DATE	REVISIONS

가 온
가 온 건축사사무소
GAON ARCHITECTS & ENGINEERS
TEL : (041) 667-4600/1 FAX : 667-0044
건축사 : 최 인 석

PROJECT TITLE
사업명칭:
논산시 수소충전소 설치 예정부지
건축물해체공사

DRAWING TITLE
도면명:
실내재료마감상세도

APPROVAL 승인:	PROJECT NO 사업번호:
CHECK 심사:	SHEET NO
DRAWING 제도:	일괄번호:
SCALE 축척:	DRAWING NO
DATE 날짜:	도면번호:
2023.	A-006

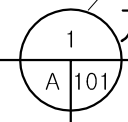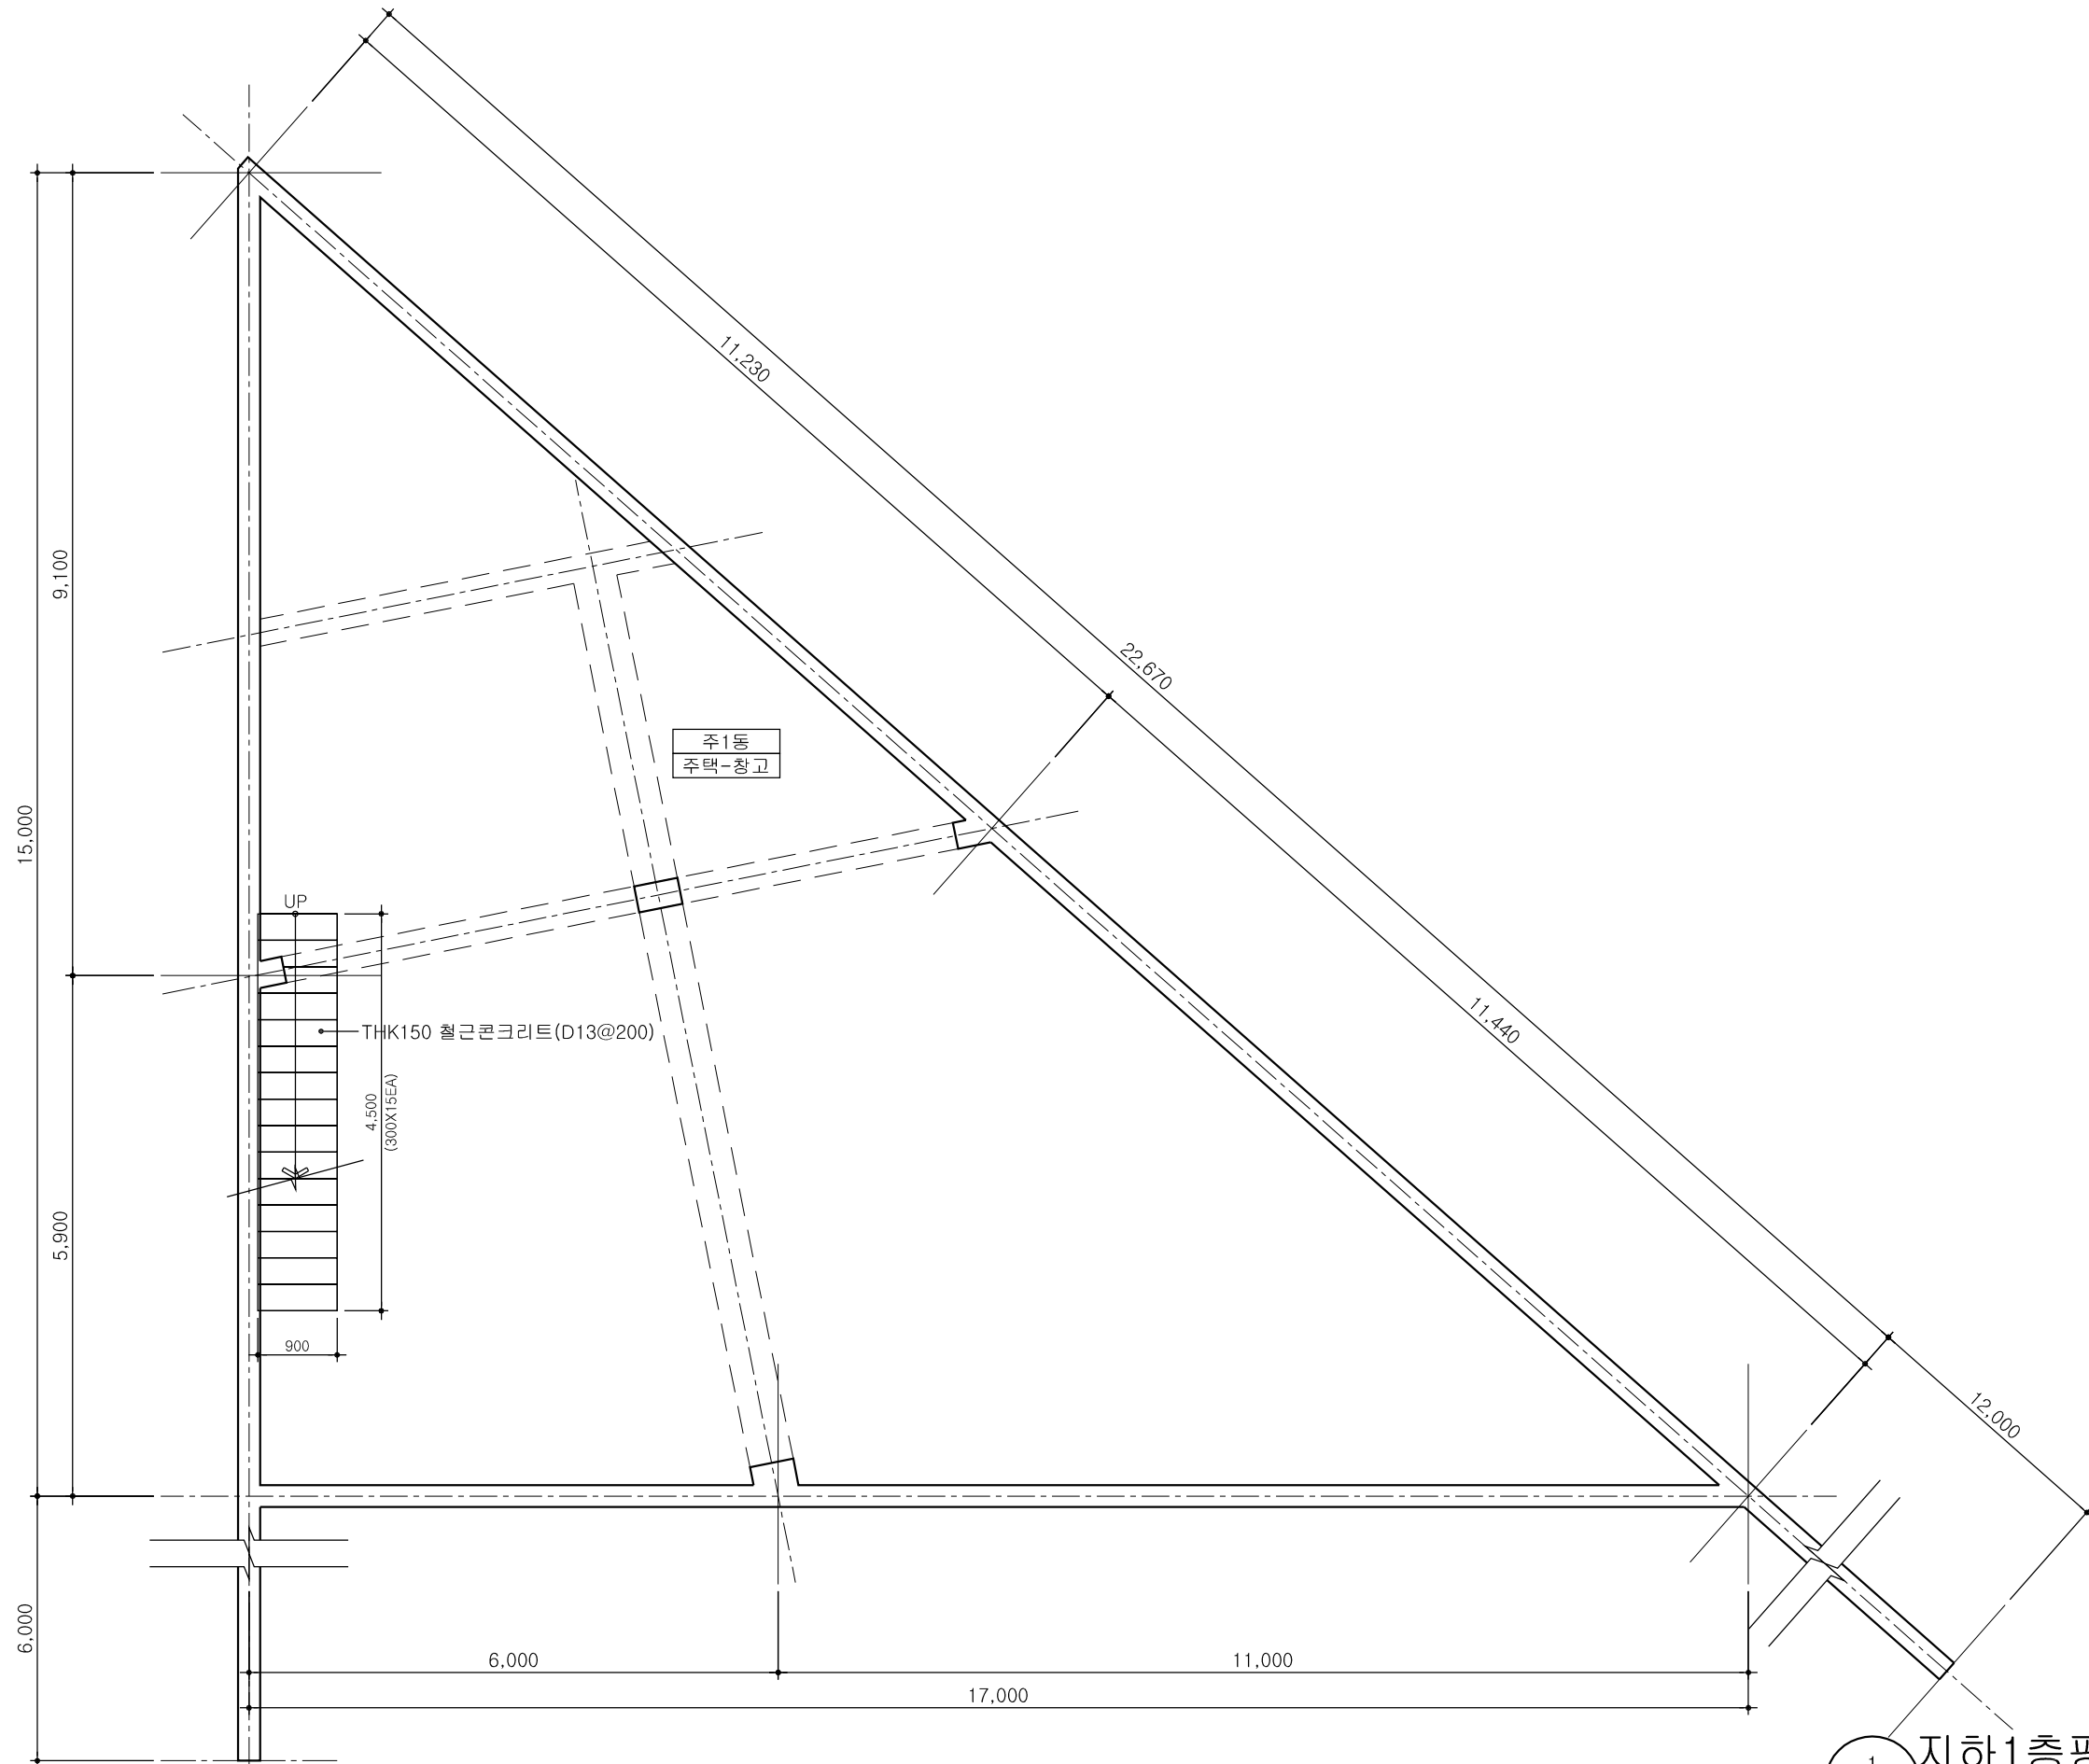

지하1층평면도

SCALE : 1/80

△		
△		
△		
△		
NO	DATE	REVISIONS

가 온
가 온 건축사사무소
GAON ARCHITECTS & ENGINEERS
TEL : (041) 667-4600/1 FAX : 667-0044
건축사 : 최 민 석


PROJECT TITLE
사업명칭:
논산시 수소충전소 설치 예정부지
건축물해체공사

DRAWING TITLE
도면명:
지하1층평면도

APPROVAL 승인:	PROJECT NO 사업번호:
CHECK 심사:	SHEET NO 시트번호:
DRAWING 제도:	DRAWING NO 도면번호:
SCALE 축척:	1 / 80
DATE 날짜:	2023. A-101

NOTE

※ 가구 및 기자재 철거

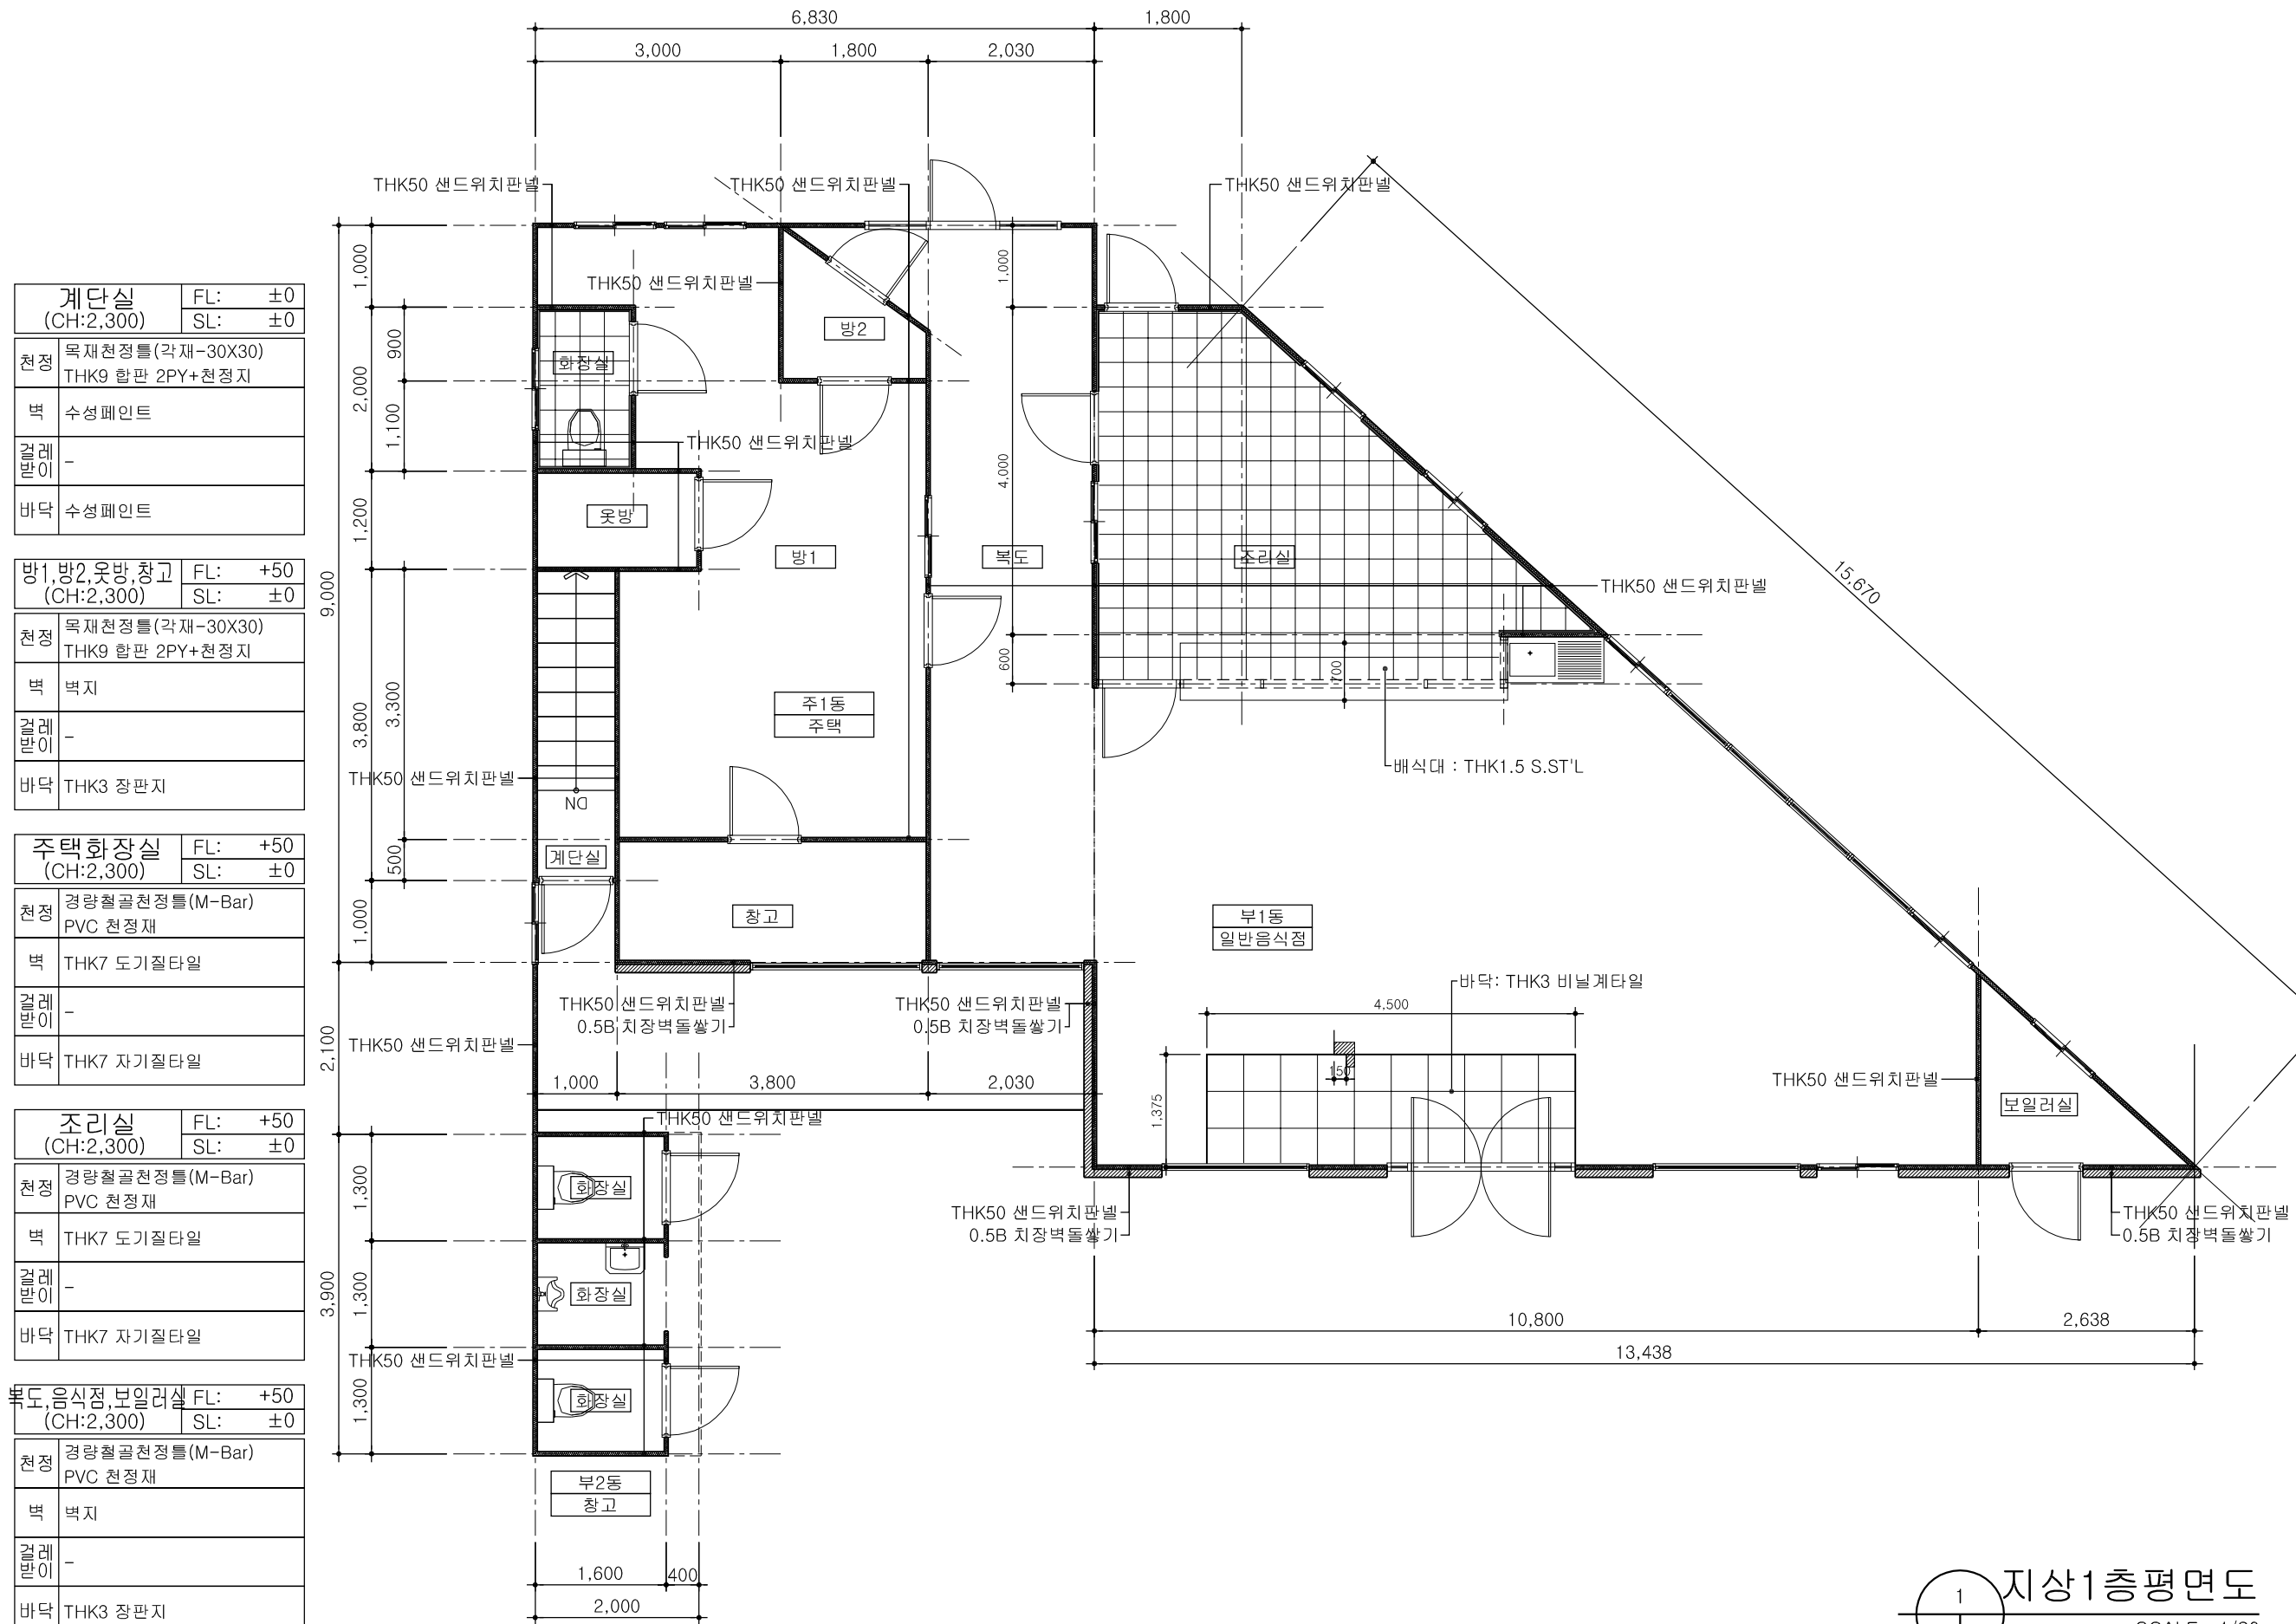

△		
△		
△		
△		
NO	DATE	REVISIONS

가온

가온건축사사무소
GAON ARCHITECTS & ENGINEERS
TEL : (041) 667-4600/1 FAX : 667-0044
건축사: 최 인 석



PROJECT TITLE
사업명칭:
논산시 수소충전소 설치 예정부지
건축물해체공사

DRAWING TITLE
도면명:
지상1층평면도

APPROVAL 승인:	PROJECT NO 사업번호:
CHECK 심사:	SHEET NO 일련번호:
DRAWING 제도:	DRAWING NO 도면번호:
SCALE 축척: 1 / 80	
DATE 날짜: 2023.	A-102


지상1층평면도

SCALE : 1/80

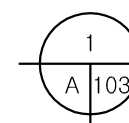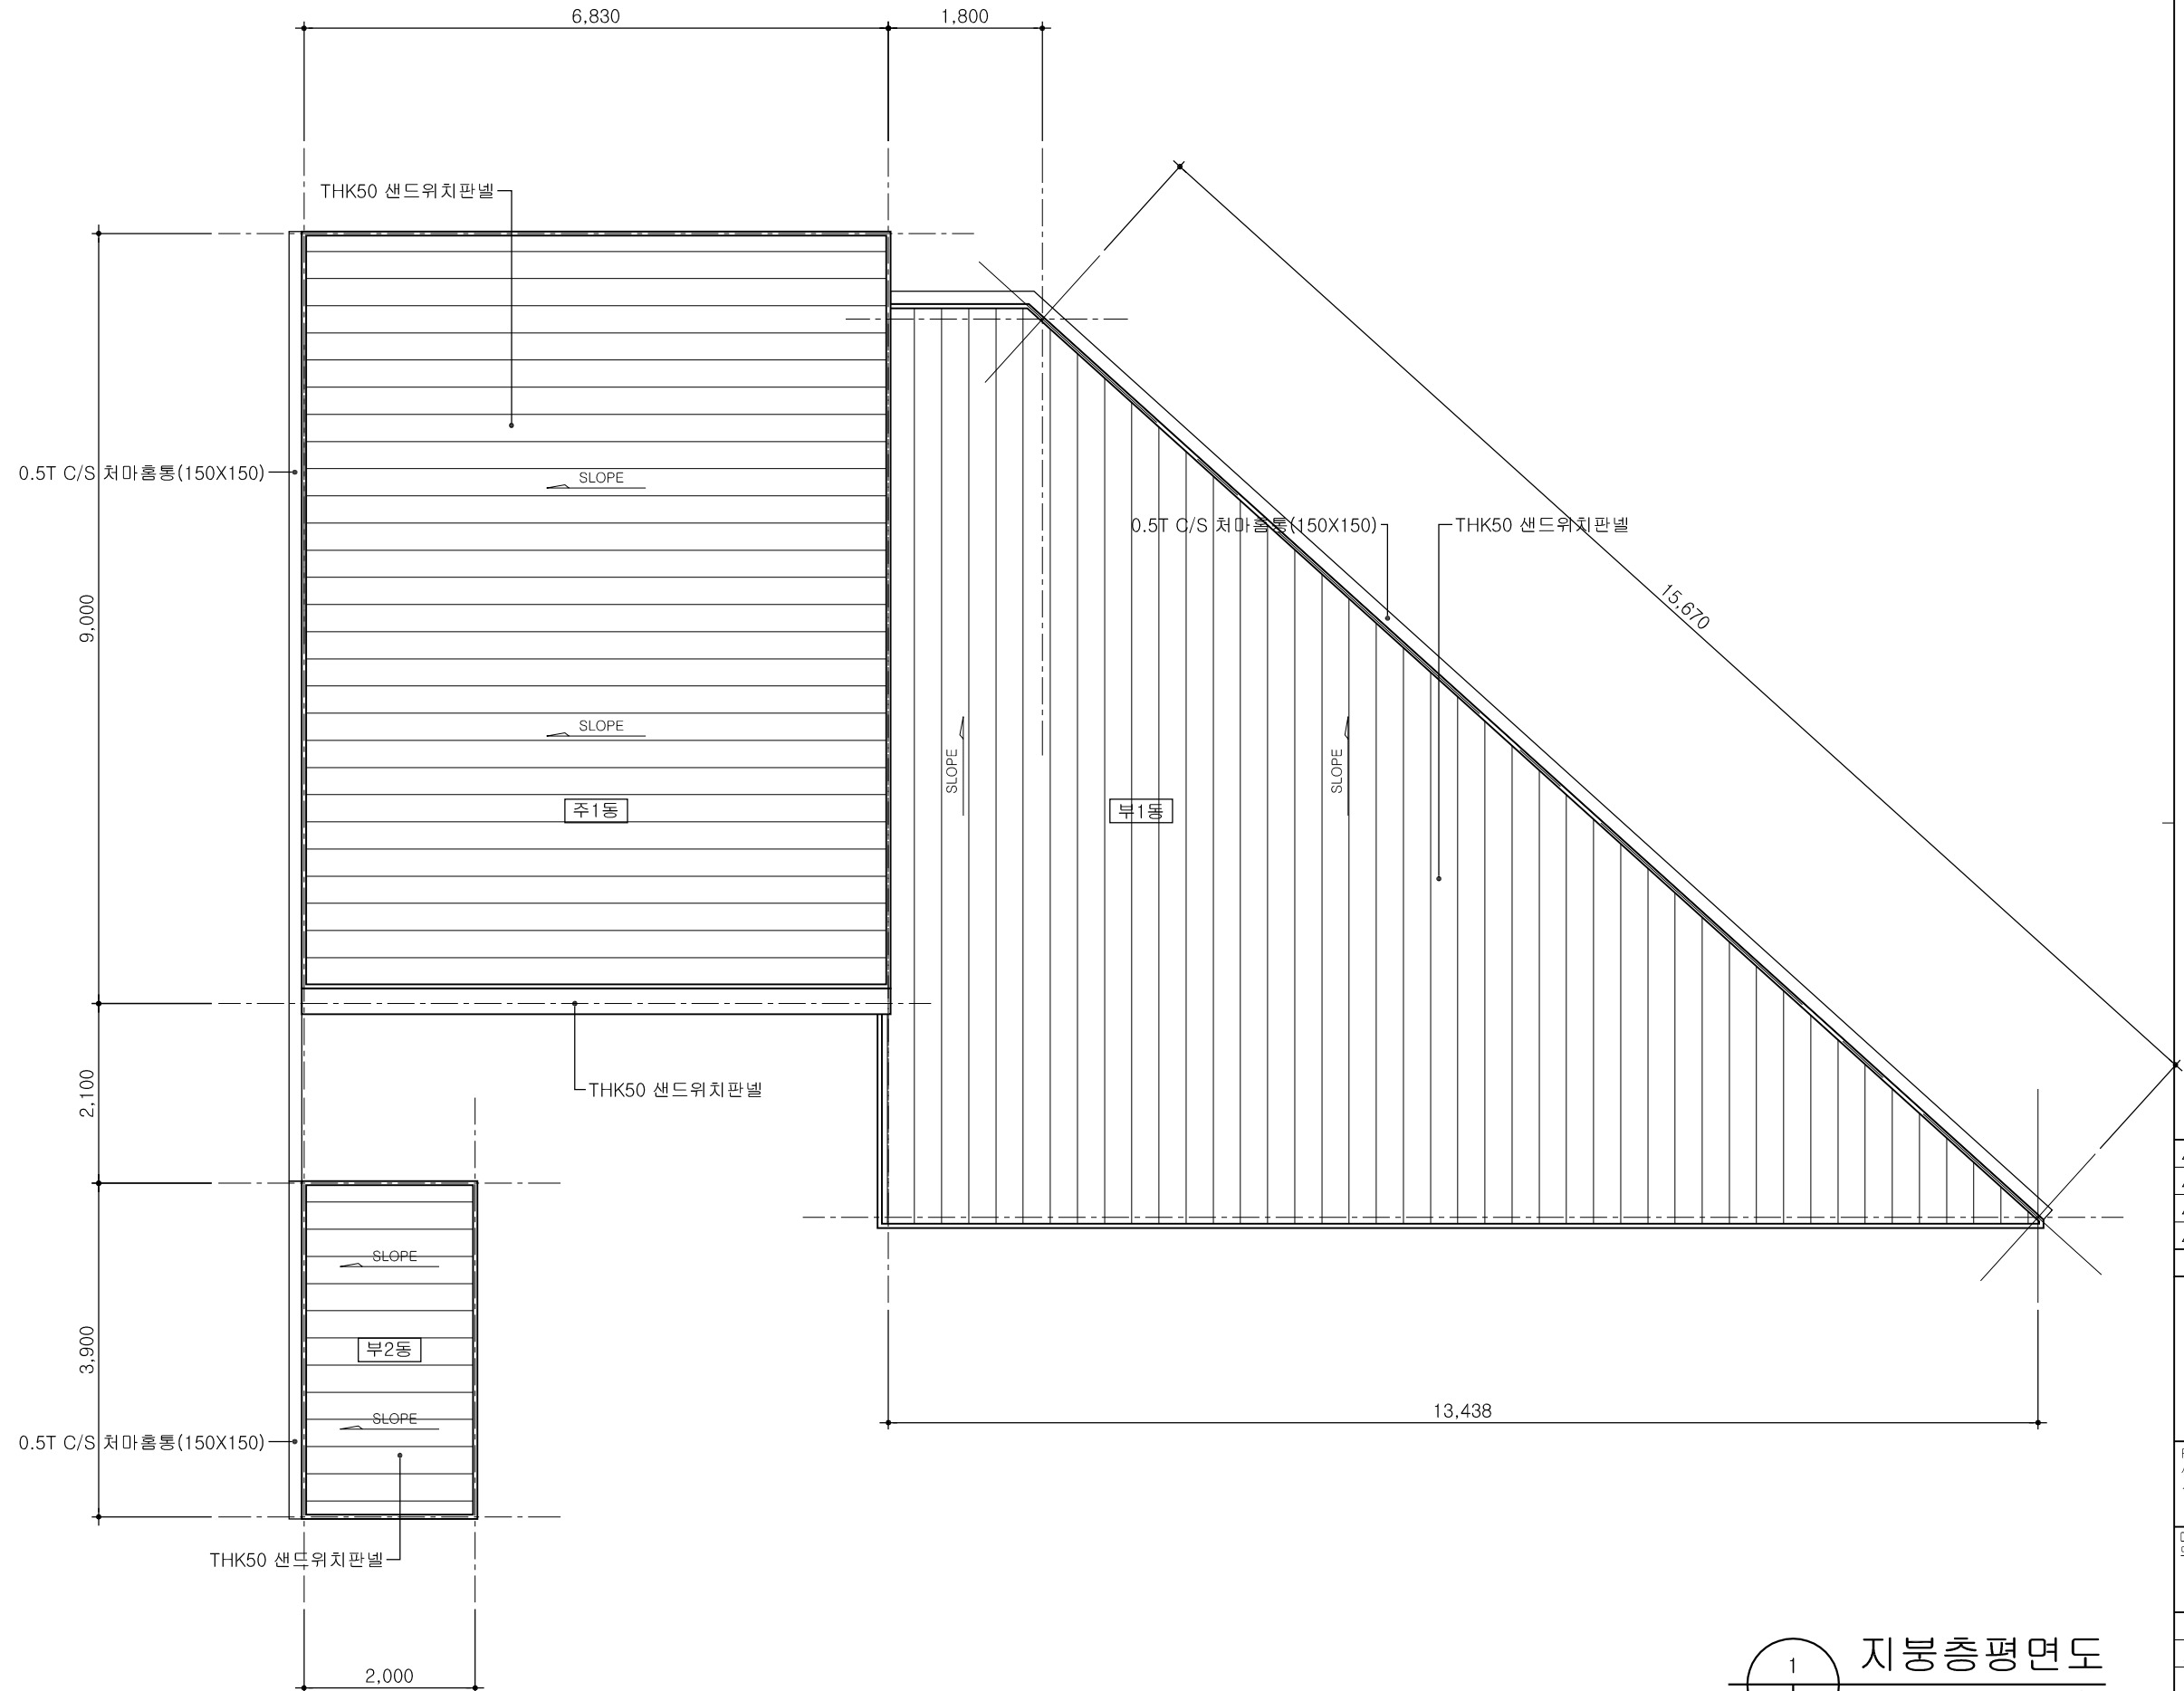

지붕총평면도
SCALE : 1/80

△		
△		
△		
△		
NO	DATE	REVISIONS


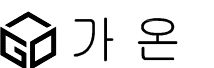


가온 건축사사무소
GAON ARCHITECTS & ENGINEERS
TEL : (041) 667-4600/1 FAX : 667-0044
건축사 : 최 인 석

PROJECT TITLE
사업명칭:
논산시 수소충전소 설치 예정부지
건축물해체공사



DRAWING TITLE
도면명:
지붕총평면도

APPROVAL 승인:	PROJECT NO 사업번호:
CHECK 심사:	SHEET NO 일괄번호:
DRAWING 제도:	DRAWING NO 도면번호:
SCALE 축척:	1 / 80
DATE 날짜:	2023.
	A-103

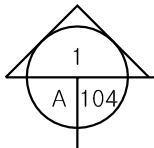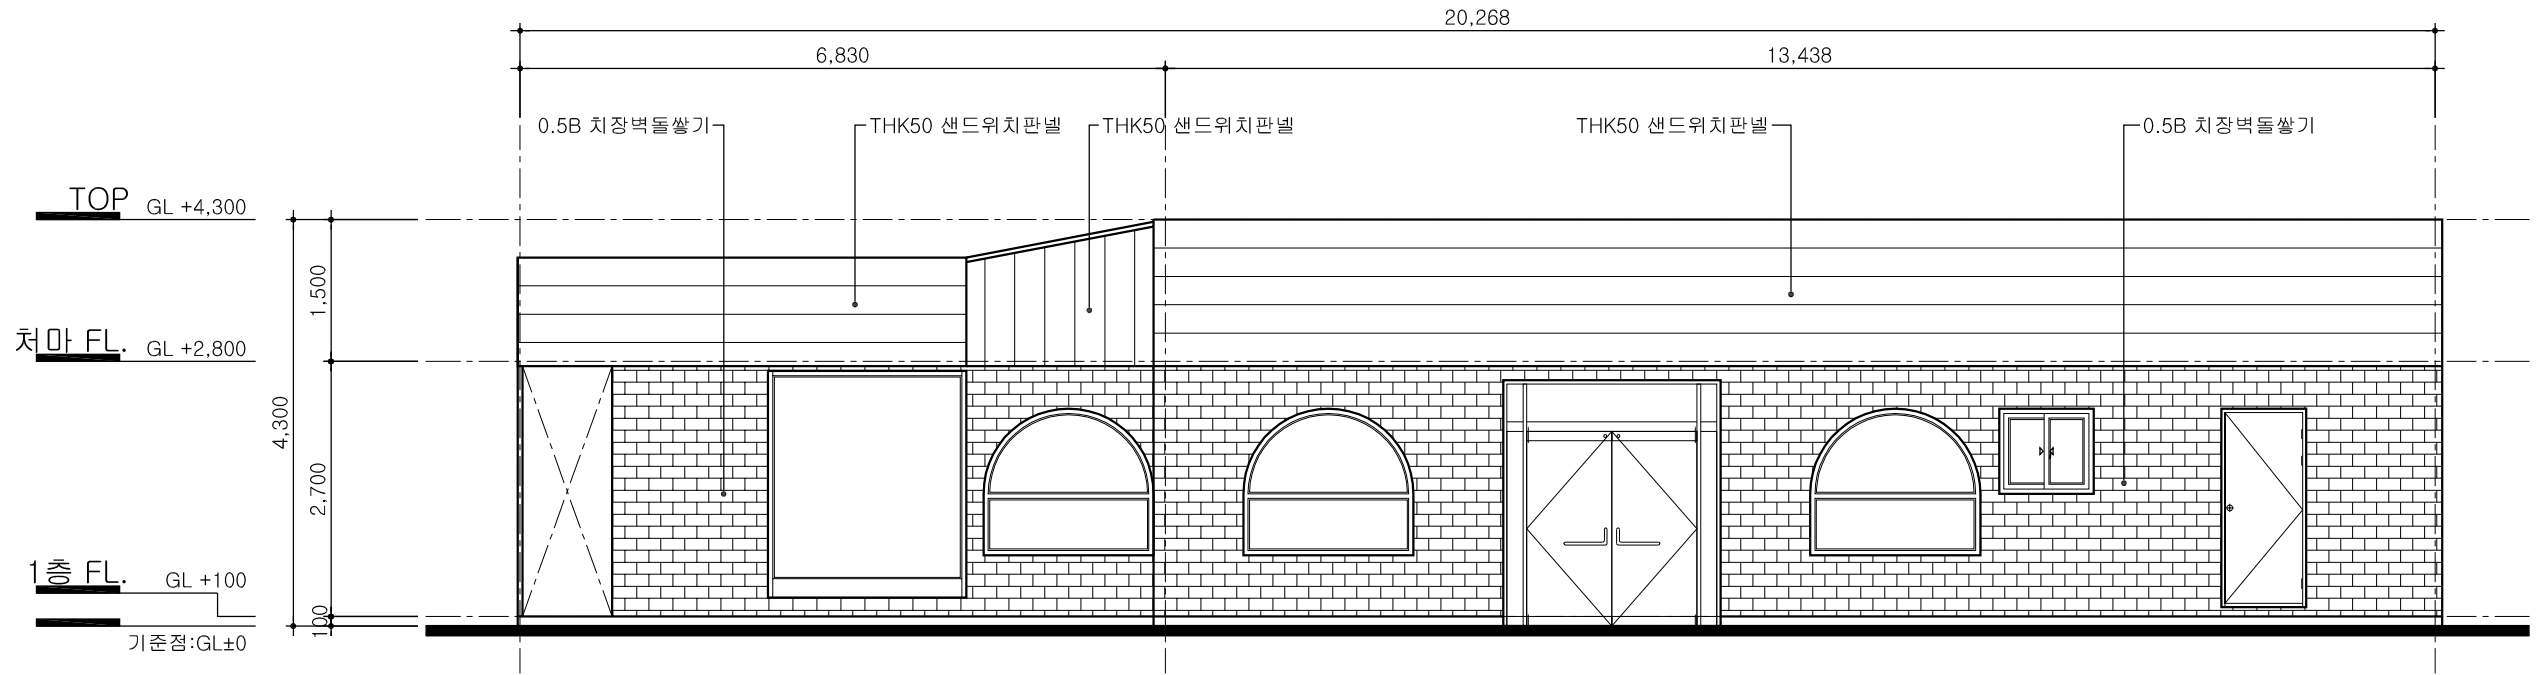

정면도


SCALE : 1/80

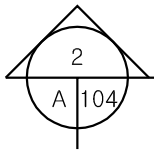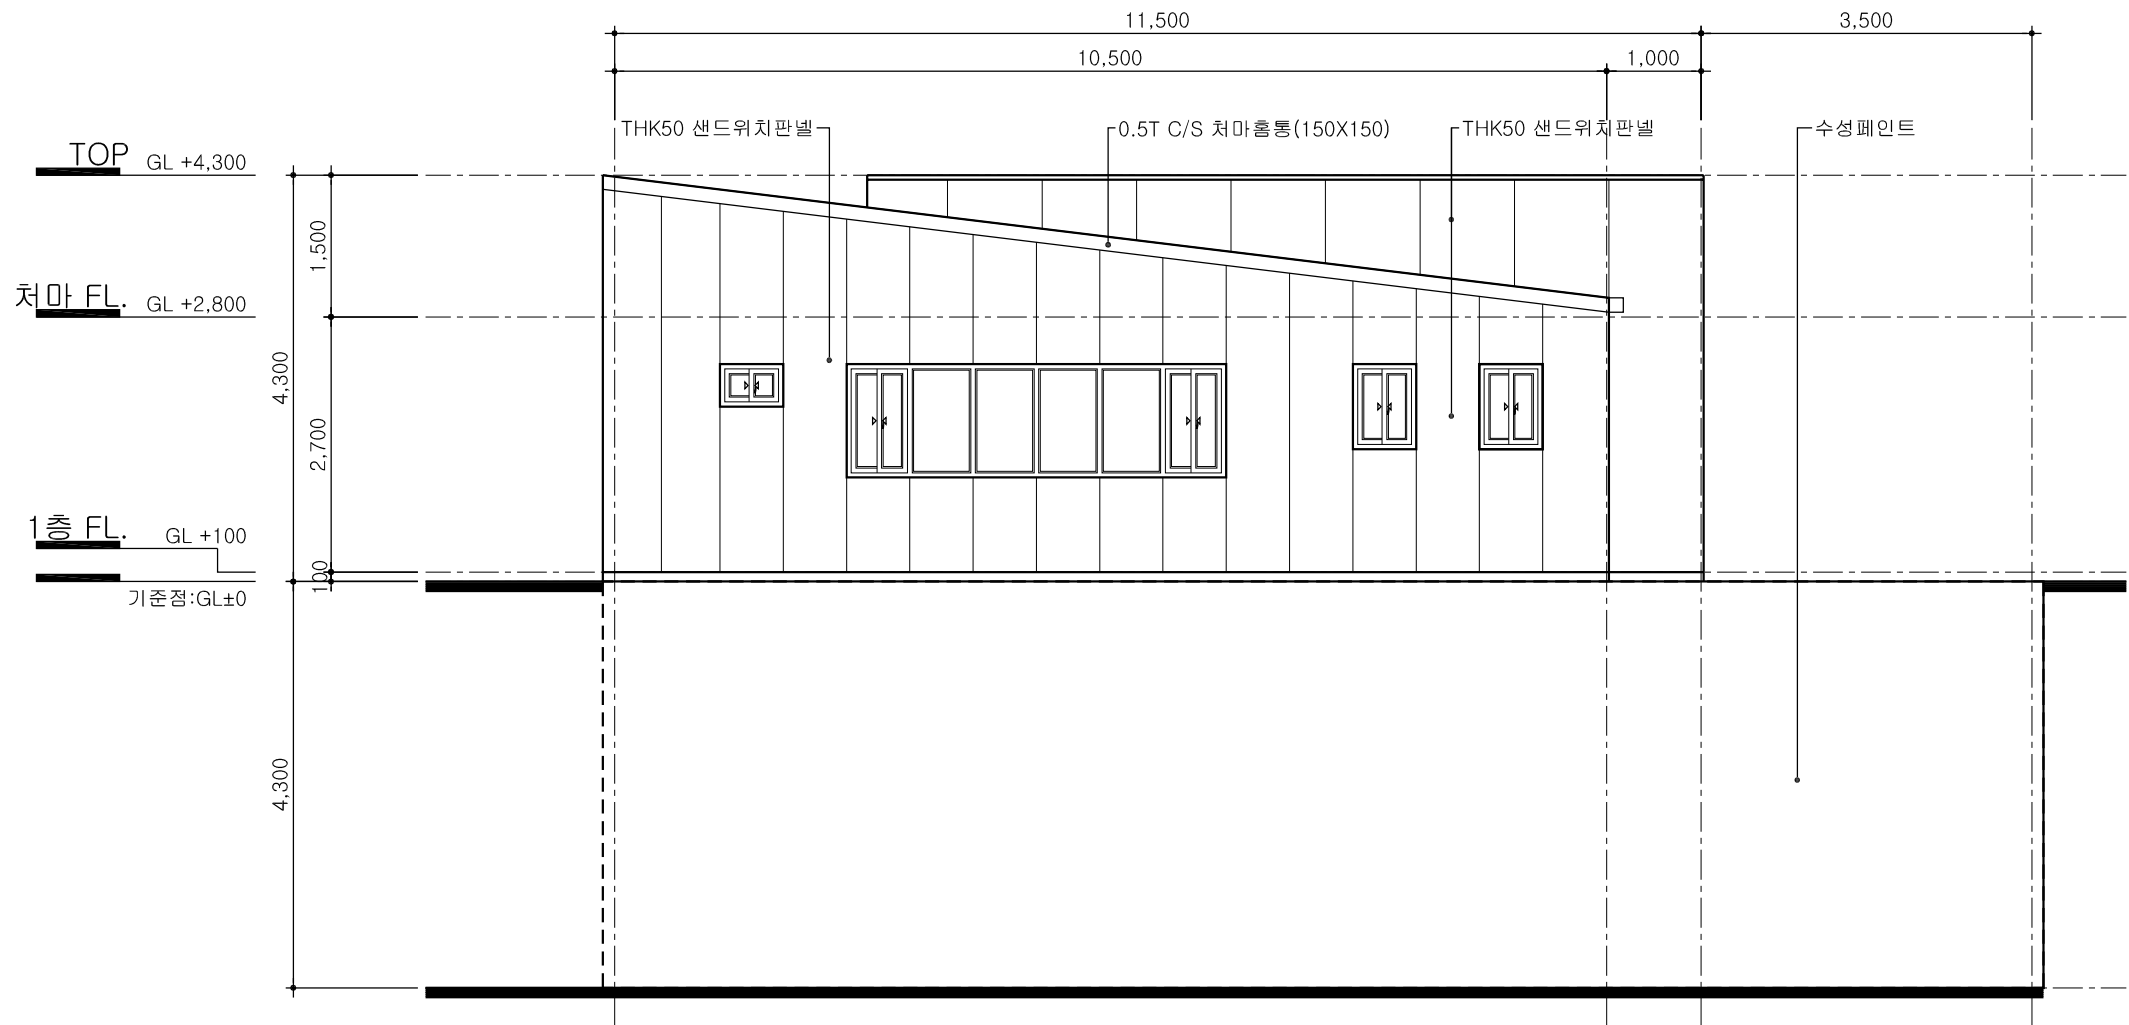

우측면도

SCALE : 1/80

△		
△		
△		
△		
NO	DATE	REVISIONS

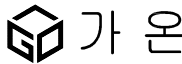



가온건축사사무소
GAON ARCHITECTS & ENGINEERS
TEL : (041) 667-4600/1 FAX : 667-0044
건축사 : 최 인 석

PROJECT TITLE
사업명칭:
논산시 수소충전소 설치 예정부지
건축물해체공사




DRAWING TITLE
도면명:

정면, 우측면도

APPROVAL 승인:	PROJECT NO 사업번호:
CHECK 심사:	SHEET NO 일괄번호:
DRAWING 제도:	DRAWING NO 도면번호:
SCALE 축척:	1 / 80
DATE 날짜:	2023.
	A-104

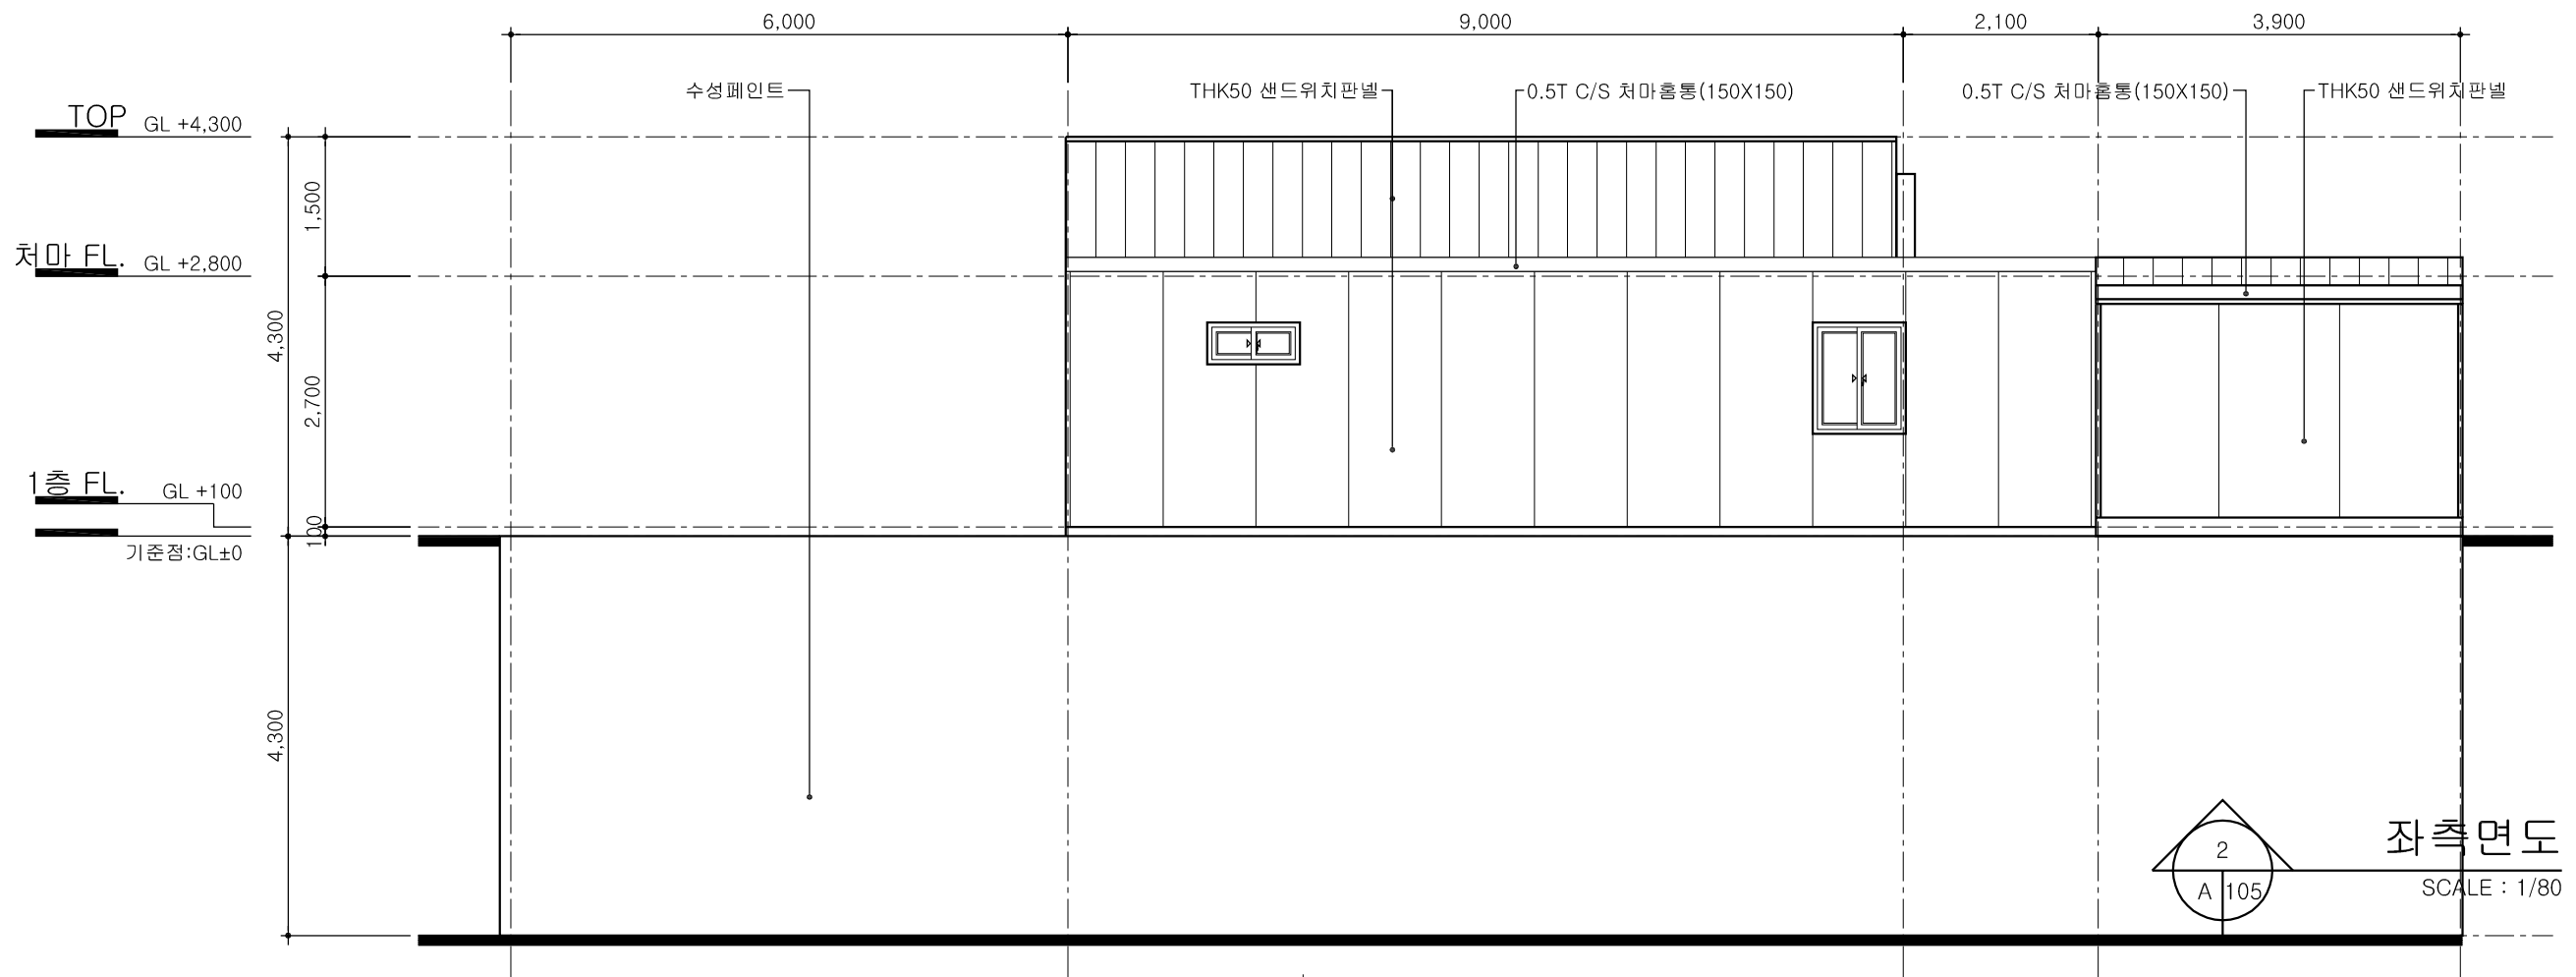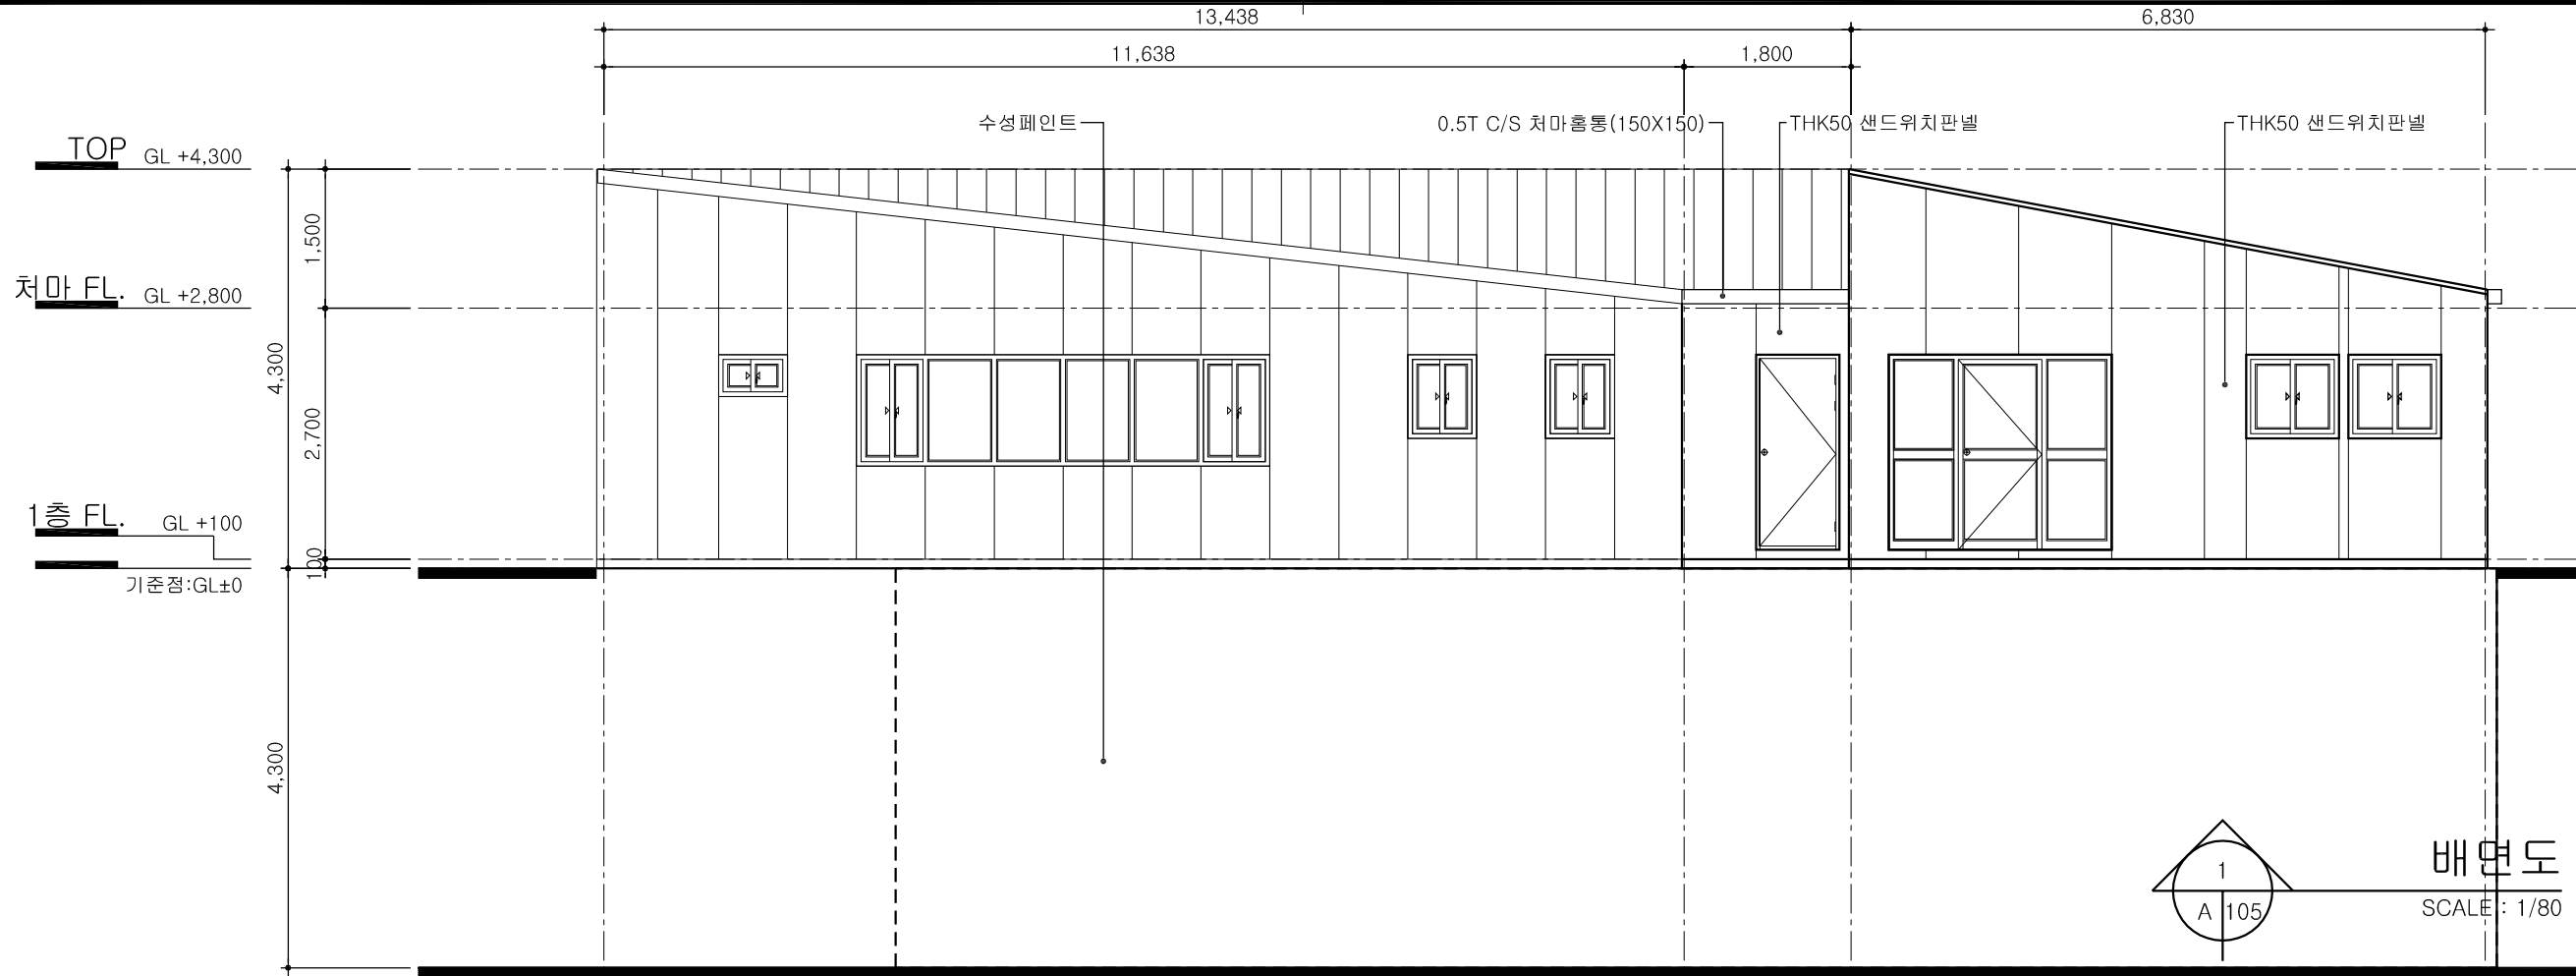

△		
△		
△		
△		
NO	DATE	REVISIONS
가온		
가온건축사사무소		
GAON ARCHITECTS & ENGINEERS		
TEL : (041) 667-4600/1 FAX : 667-0044		
건축사 : 최 인 석		
PROJECT TITLE		
사업명칭:		
논산시 수소충전소 설치 예정부지		
건축물해체공사		
DRAWING TITLE		
도면명:		
배면, 좌측면도		
APPROVAL	PROJECT NO	
승인:	사업번호:	
CHECK	SHEET NO	
심사:	일괄번호:	
DRAWING	DRAWING NO	
제도:	도면번호:	
SCALE	1 / 80	
DATE	날짜:	
날짜:	2023.	
		A-105

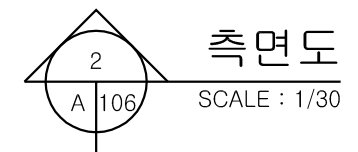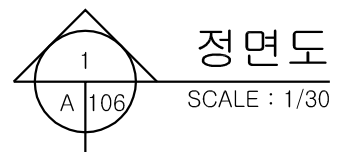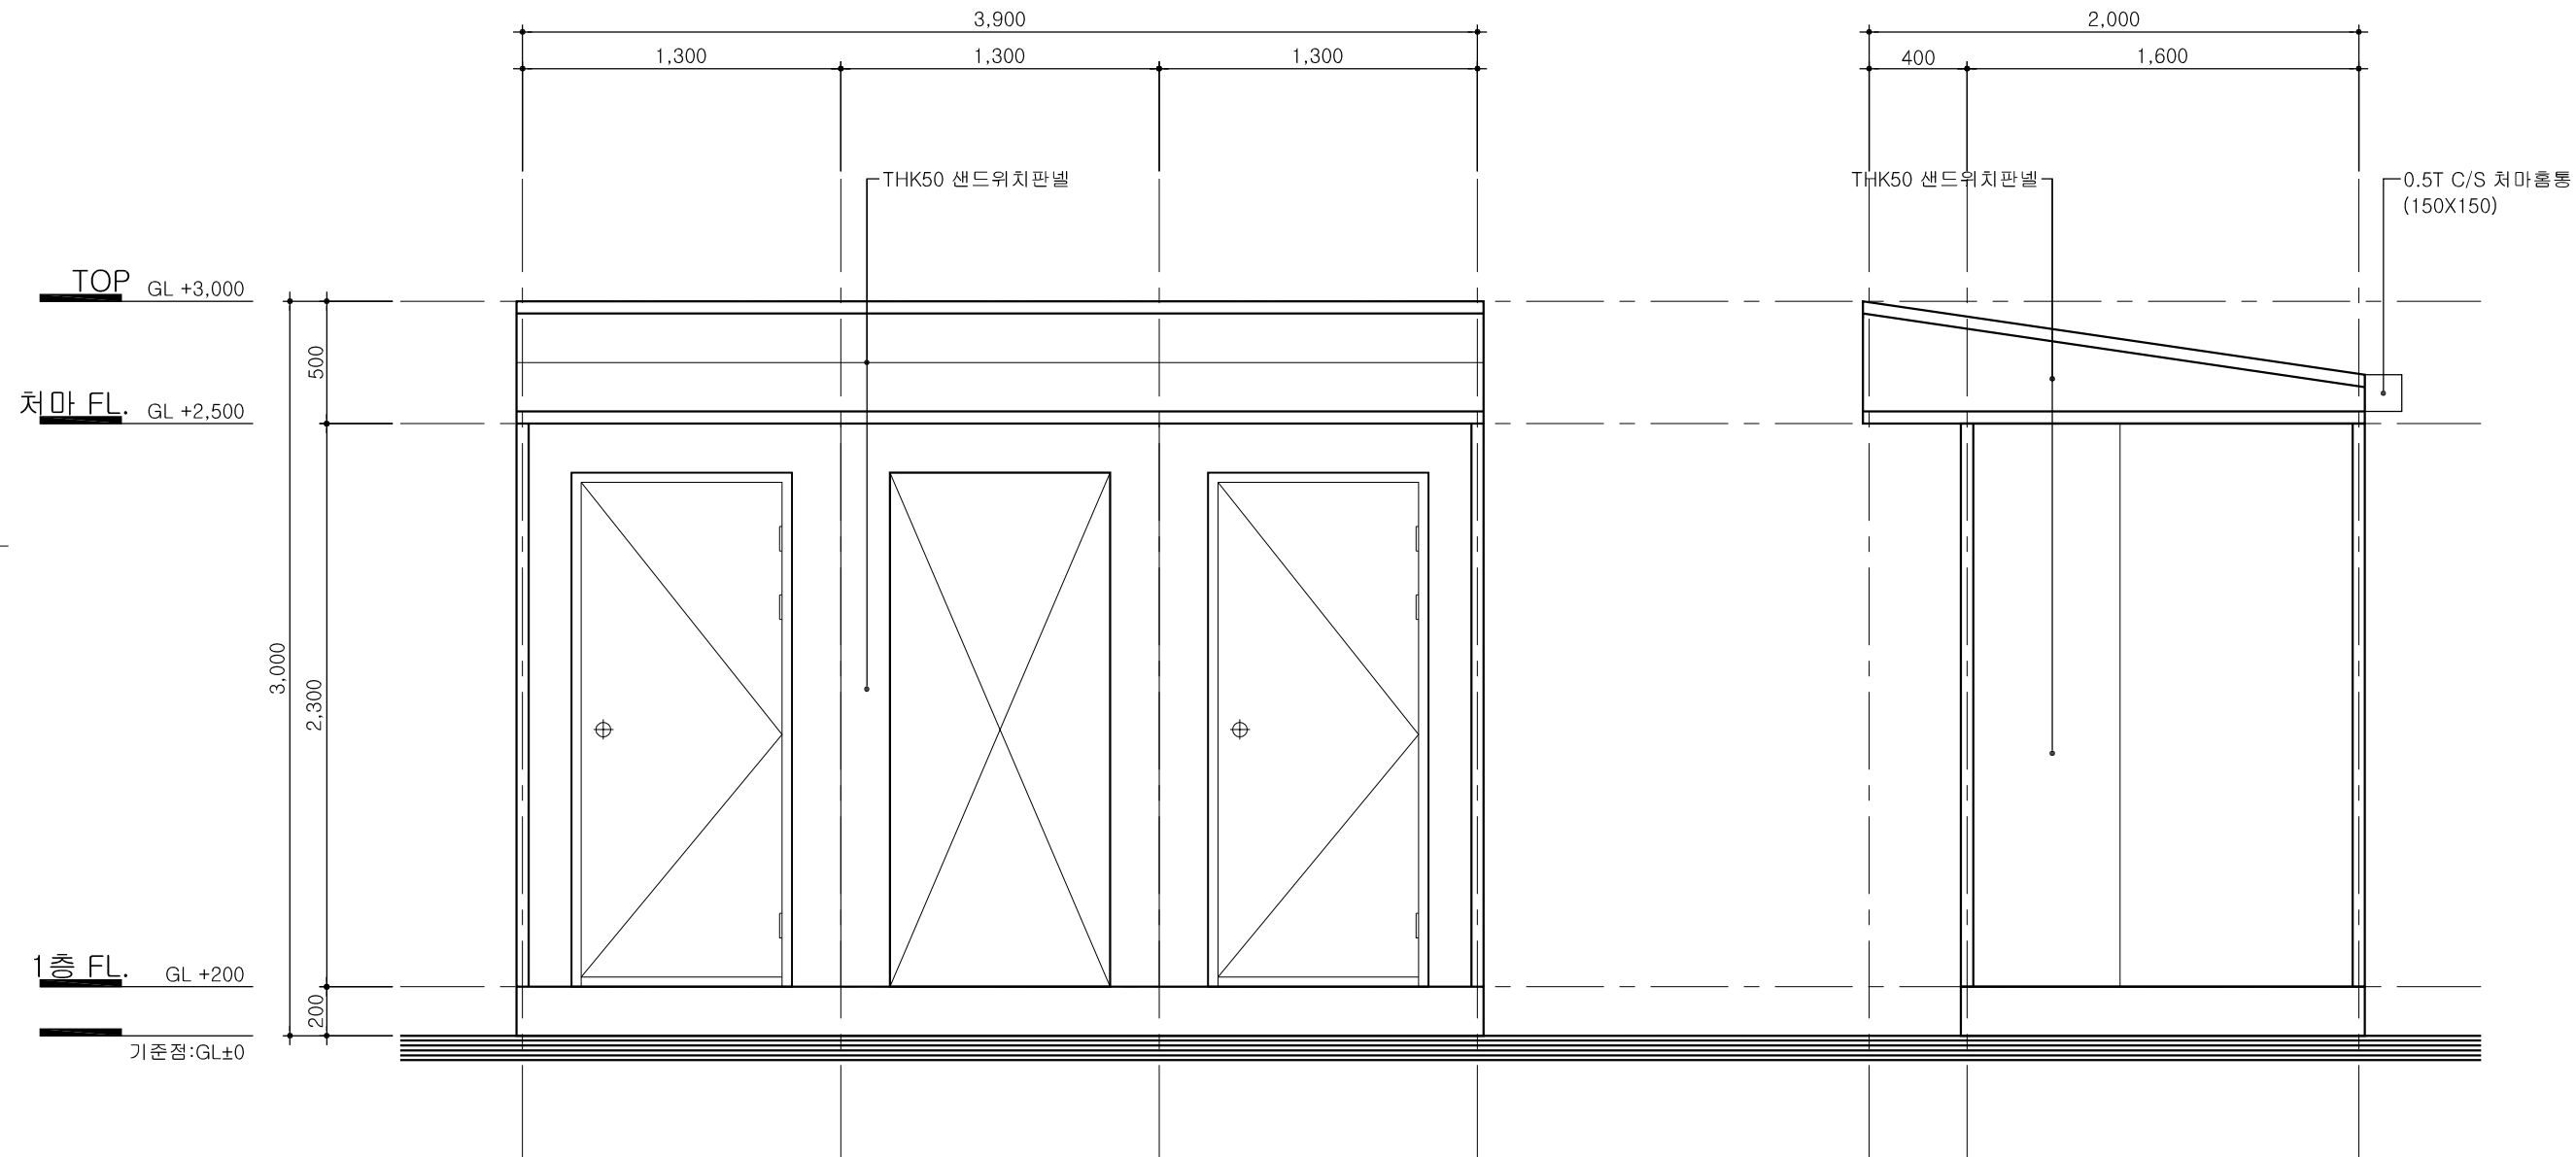

△		
△		
△		
△		
NO	DATE	REVISIONS




가 온
가 온 건축사 사무소
GAON ARCHITECTS & ENGINEERS
TEL : (041) 667-4600/1 FAX : 667-0044
건축사 : 최 인 석

PROJECT TITLE
사업명칭:
논산시 수소충전소 설치 예정부지
건축물해체공사

DRAWING TITLE
도면명:
정면,측면도(부2동)


APPROVAL 승인:	PROJECT NO 사업번호:
CHECK 심사:	SHEET NO 시트번호:
DRAWING 제도:	DRAWING NO 도면번호:
SCALE 축척:	1 / 30
DATE 날짜:	2023.
	A-106

KEY PLAN

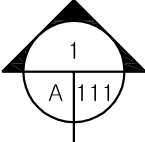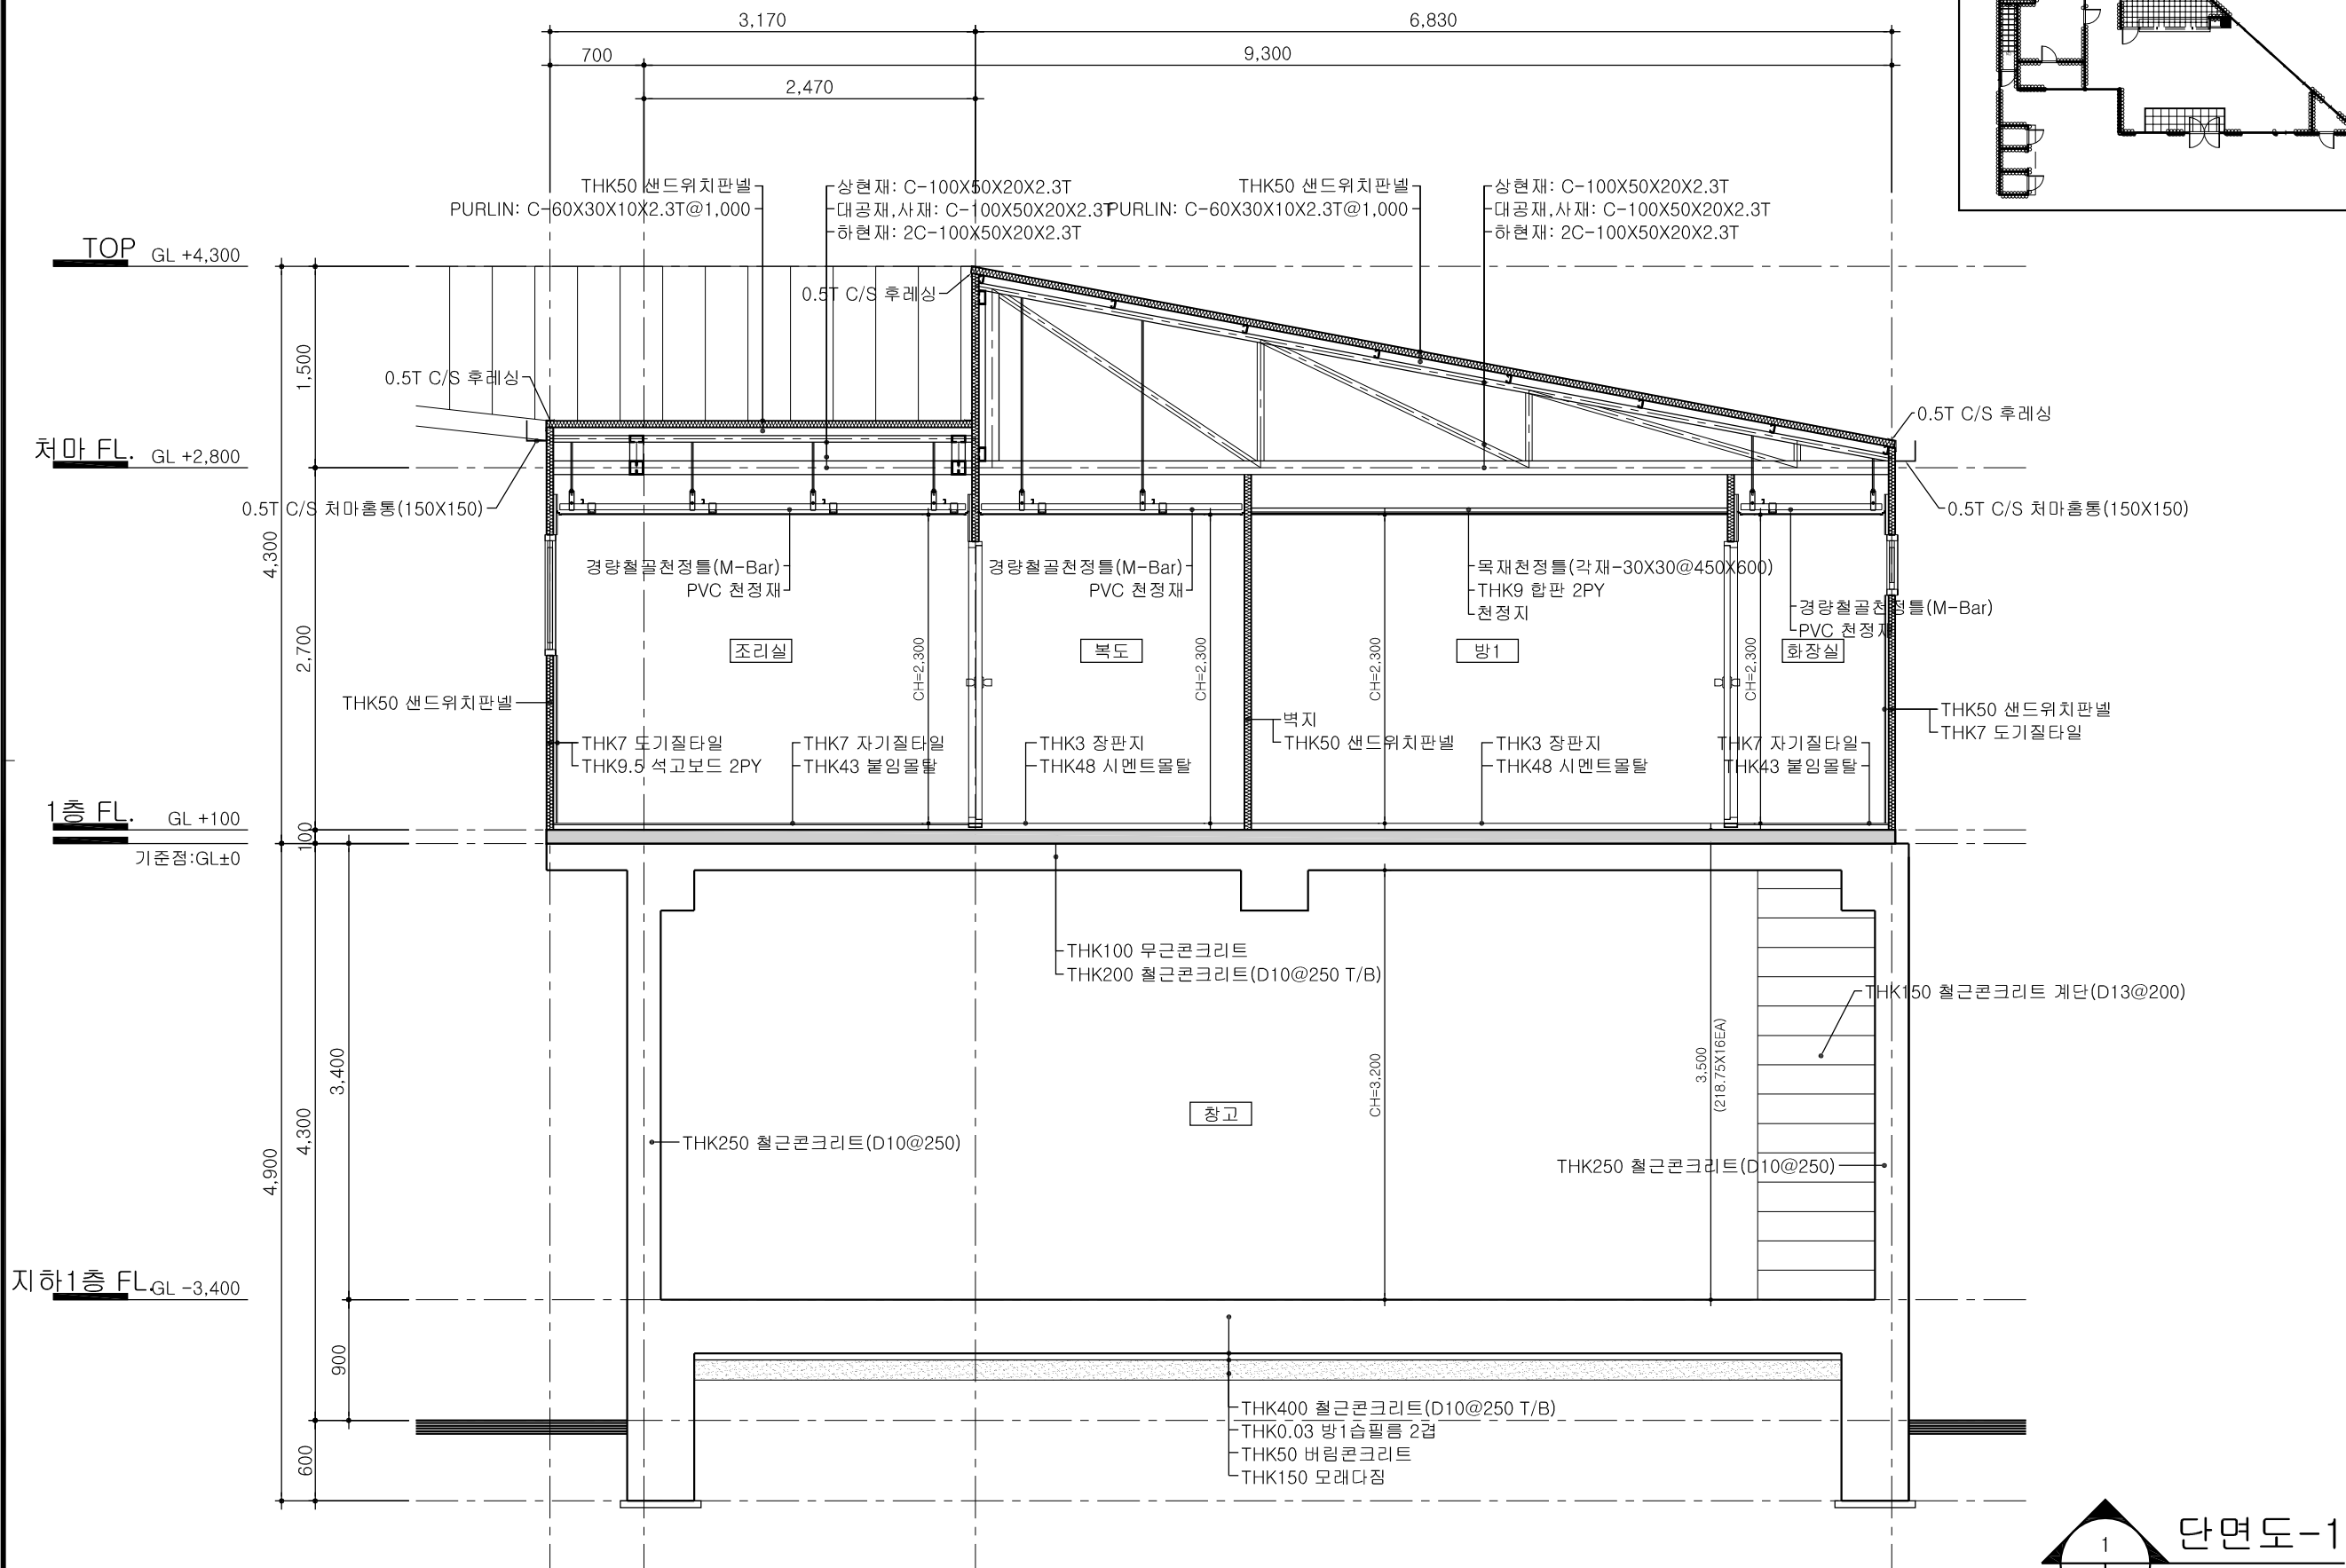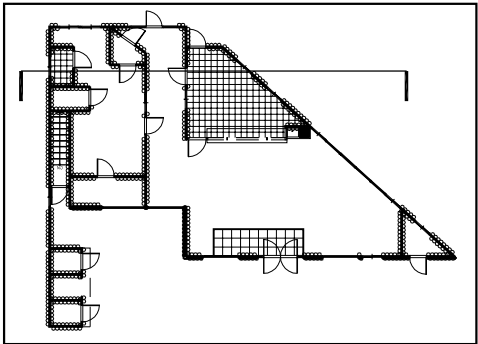

단면도-1
SCALE : 1/50

△		
△		
△		
△		
NO	DATE	REVISIONS

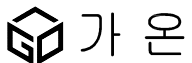


가온건축사사무소
GAON ARCHITECTS & ENGINEERS
TEL : (041) 667-4600/1 FAX : 667-0044
건축사 : 최 인 석

PROJECT TITLE
사업명칭:
논산시 수소충전소 설치 예정부지
건축물해체공사

DRAWING TITLE
도면명:
단면도-1

APPROVAL 승인:	PROJECT NO 사업번호:
CHECK 심사:	SHEET NO 시트번호:
DRAWING 제도:	DRAWING NO 도면번호:
SCALE 축척:	1 / 50
DATE 날짜:	2023.
	A-111

KEY PLAN

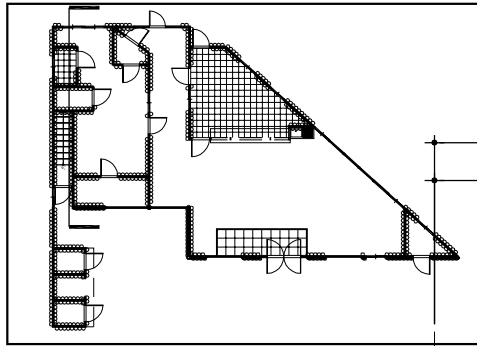



TOP GL +4,300

처마 FL. GL +2,800

1층 FL. GL +100

기준점:GL±0



하1층 FL. GL -3,400

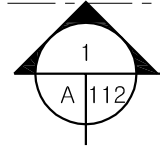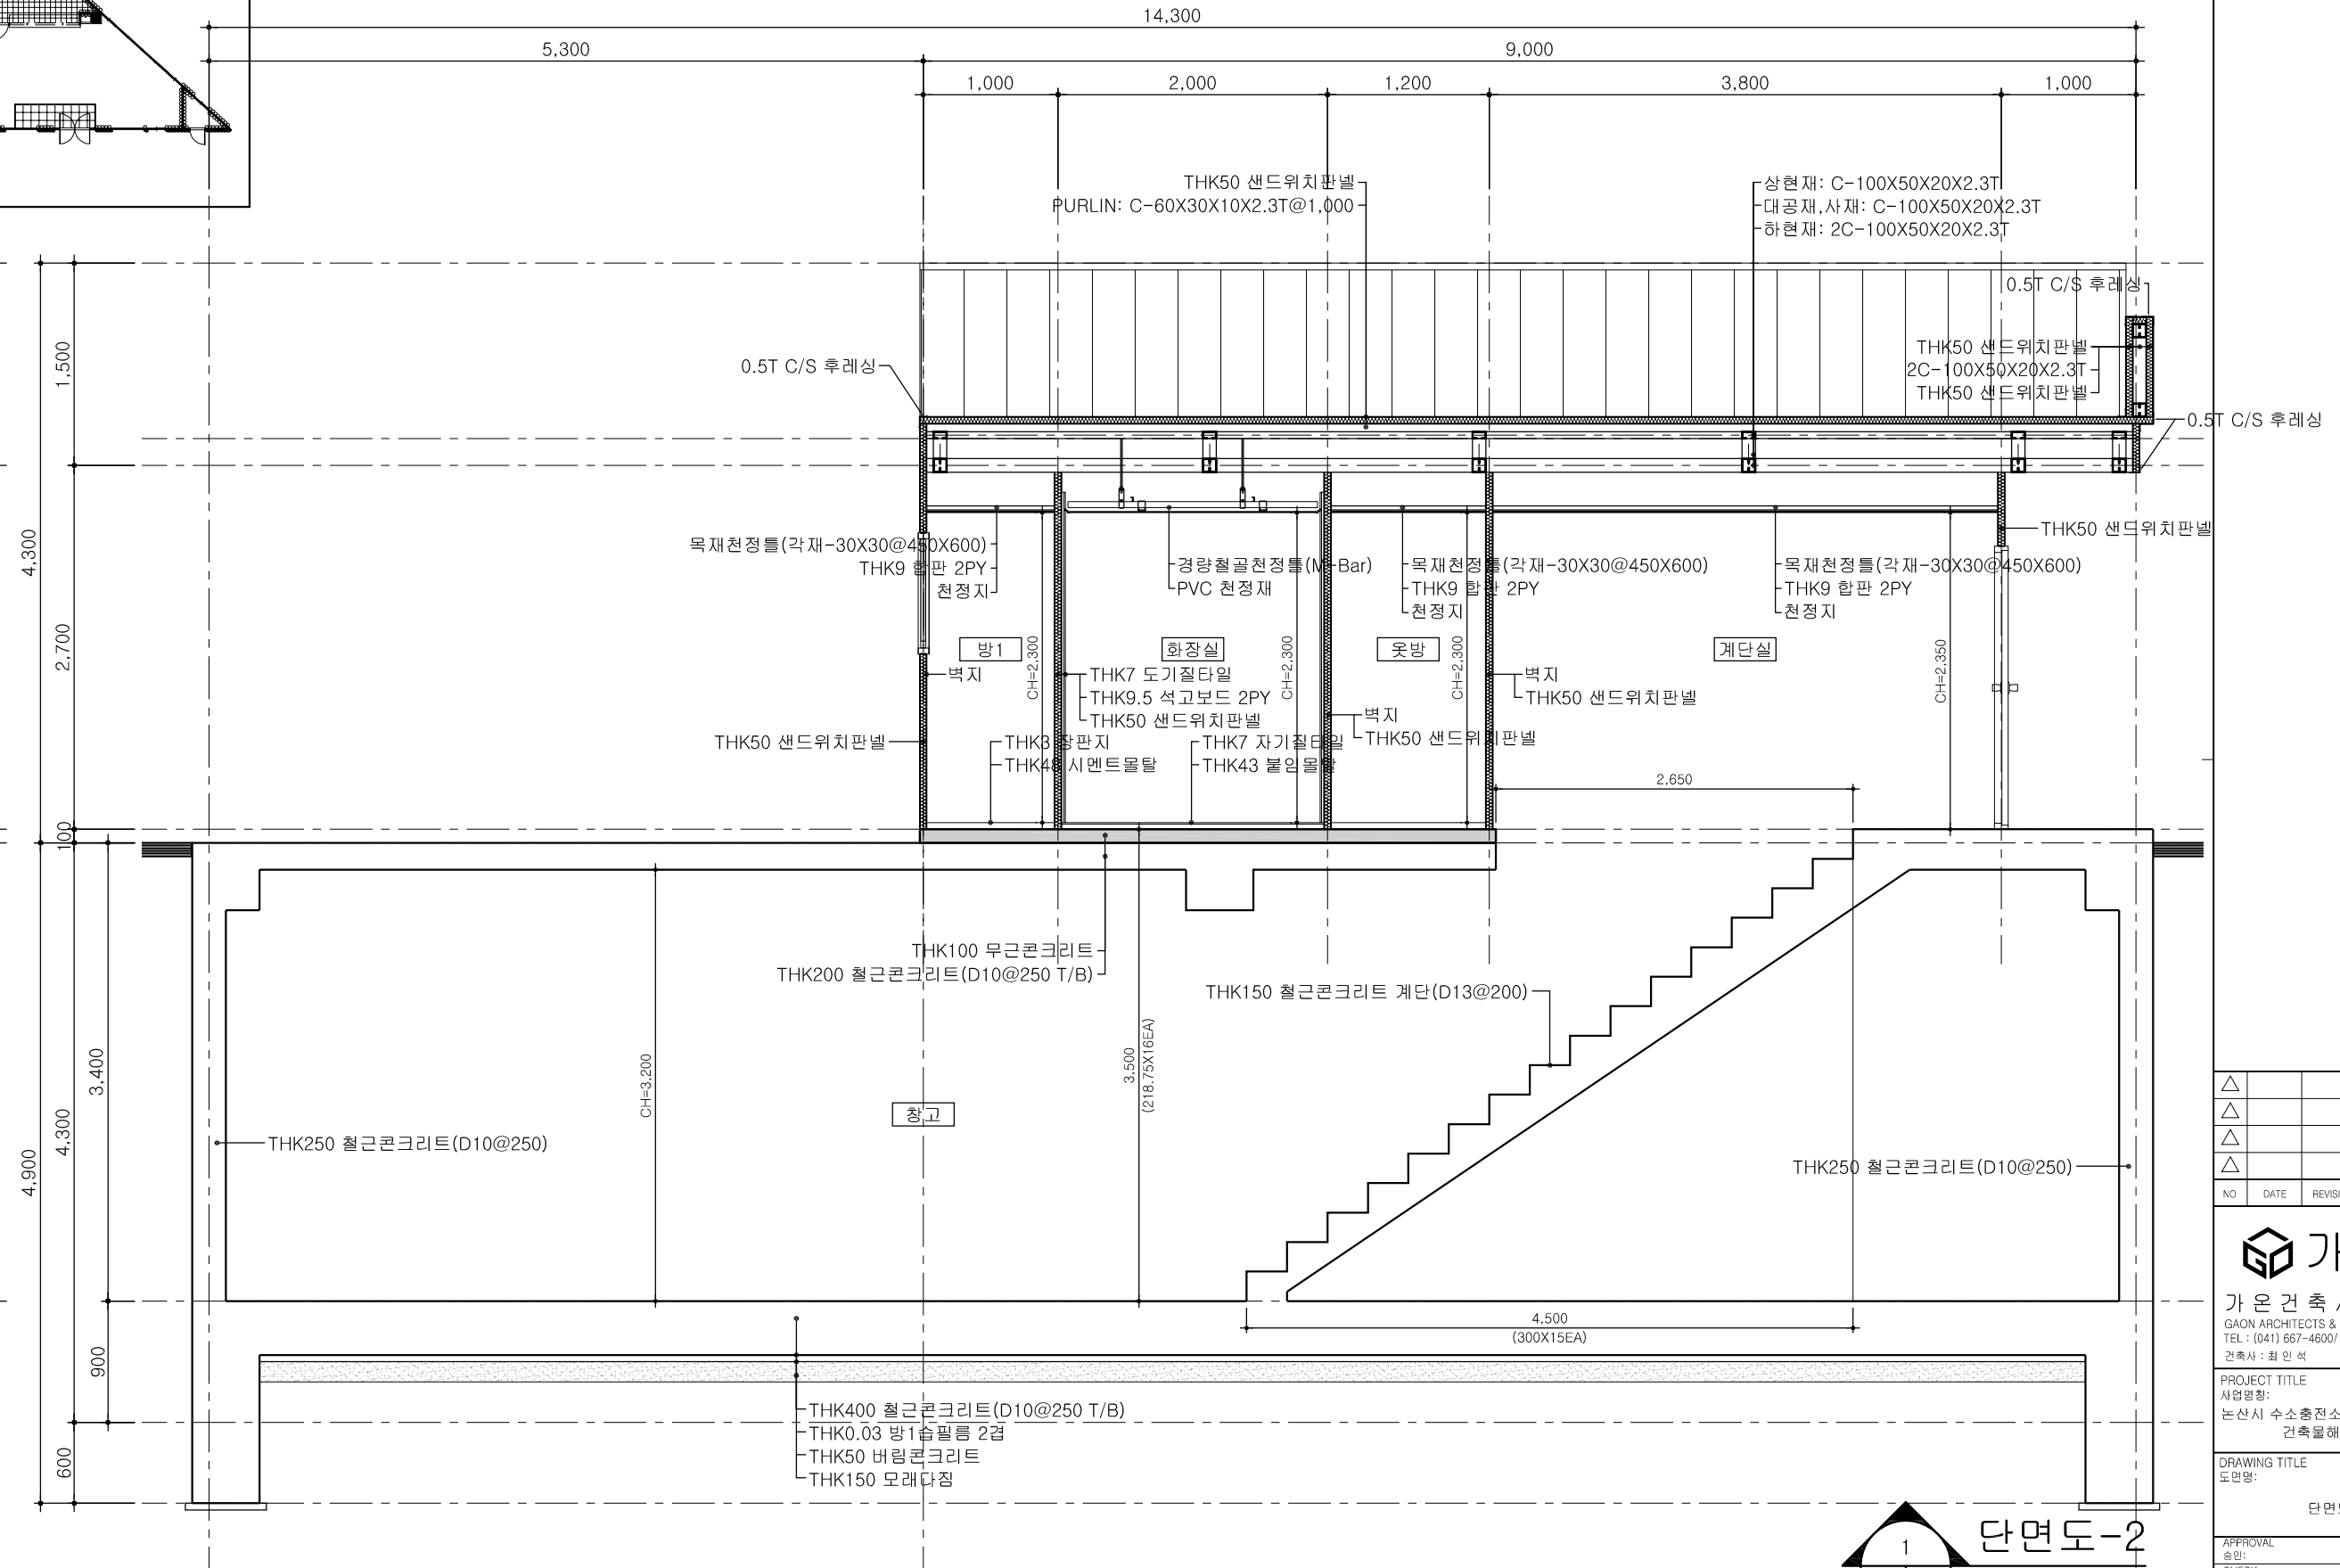


단면도-2
SCALE : 1/50

△		
△		
△		
△		
NO	DATE	REVISIONS
가온		
가온건축사사무소 GAON ARCHITECTS & ENGINEERS TEL : (041) 667-4600/1 FAX : 667-0044 건축사 : 최 인 석		
PROJECT TITLE 사업명칭: 논산시 수소충전소 설치 예정부지 건축물해체공사		
DRAWING TITLE 도면명: 단면도-2		
APPROVAL 승인:	PROJECT NO 사업번호:	A-112
CHECK 심사:	SHEET NO 시트번호:	
DRAWING 제도:	DRAWING NO 도면번호:	
SCALE 축척:	1 / 50	
DATE 날짜:	2023.	

KEY PLAN

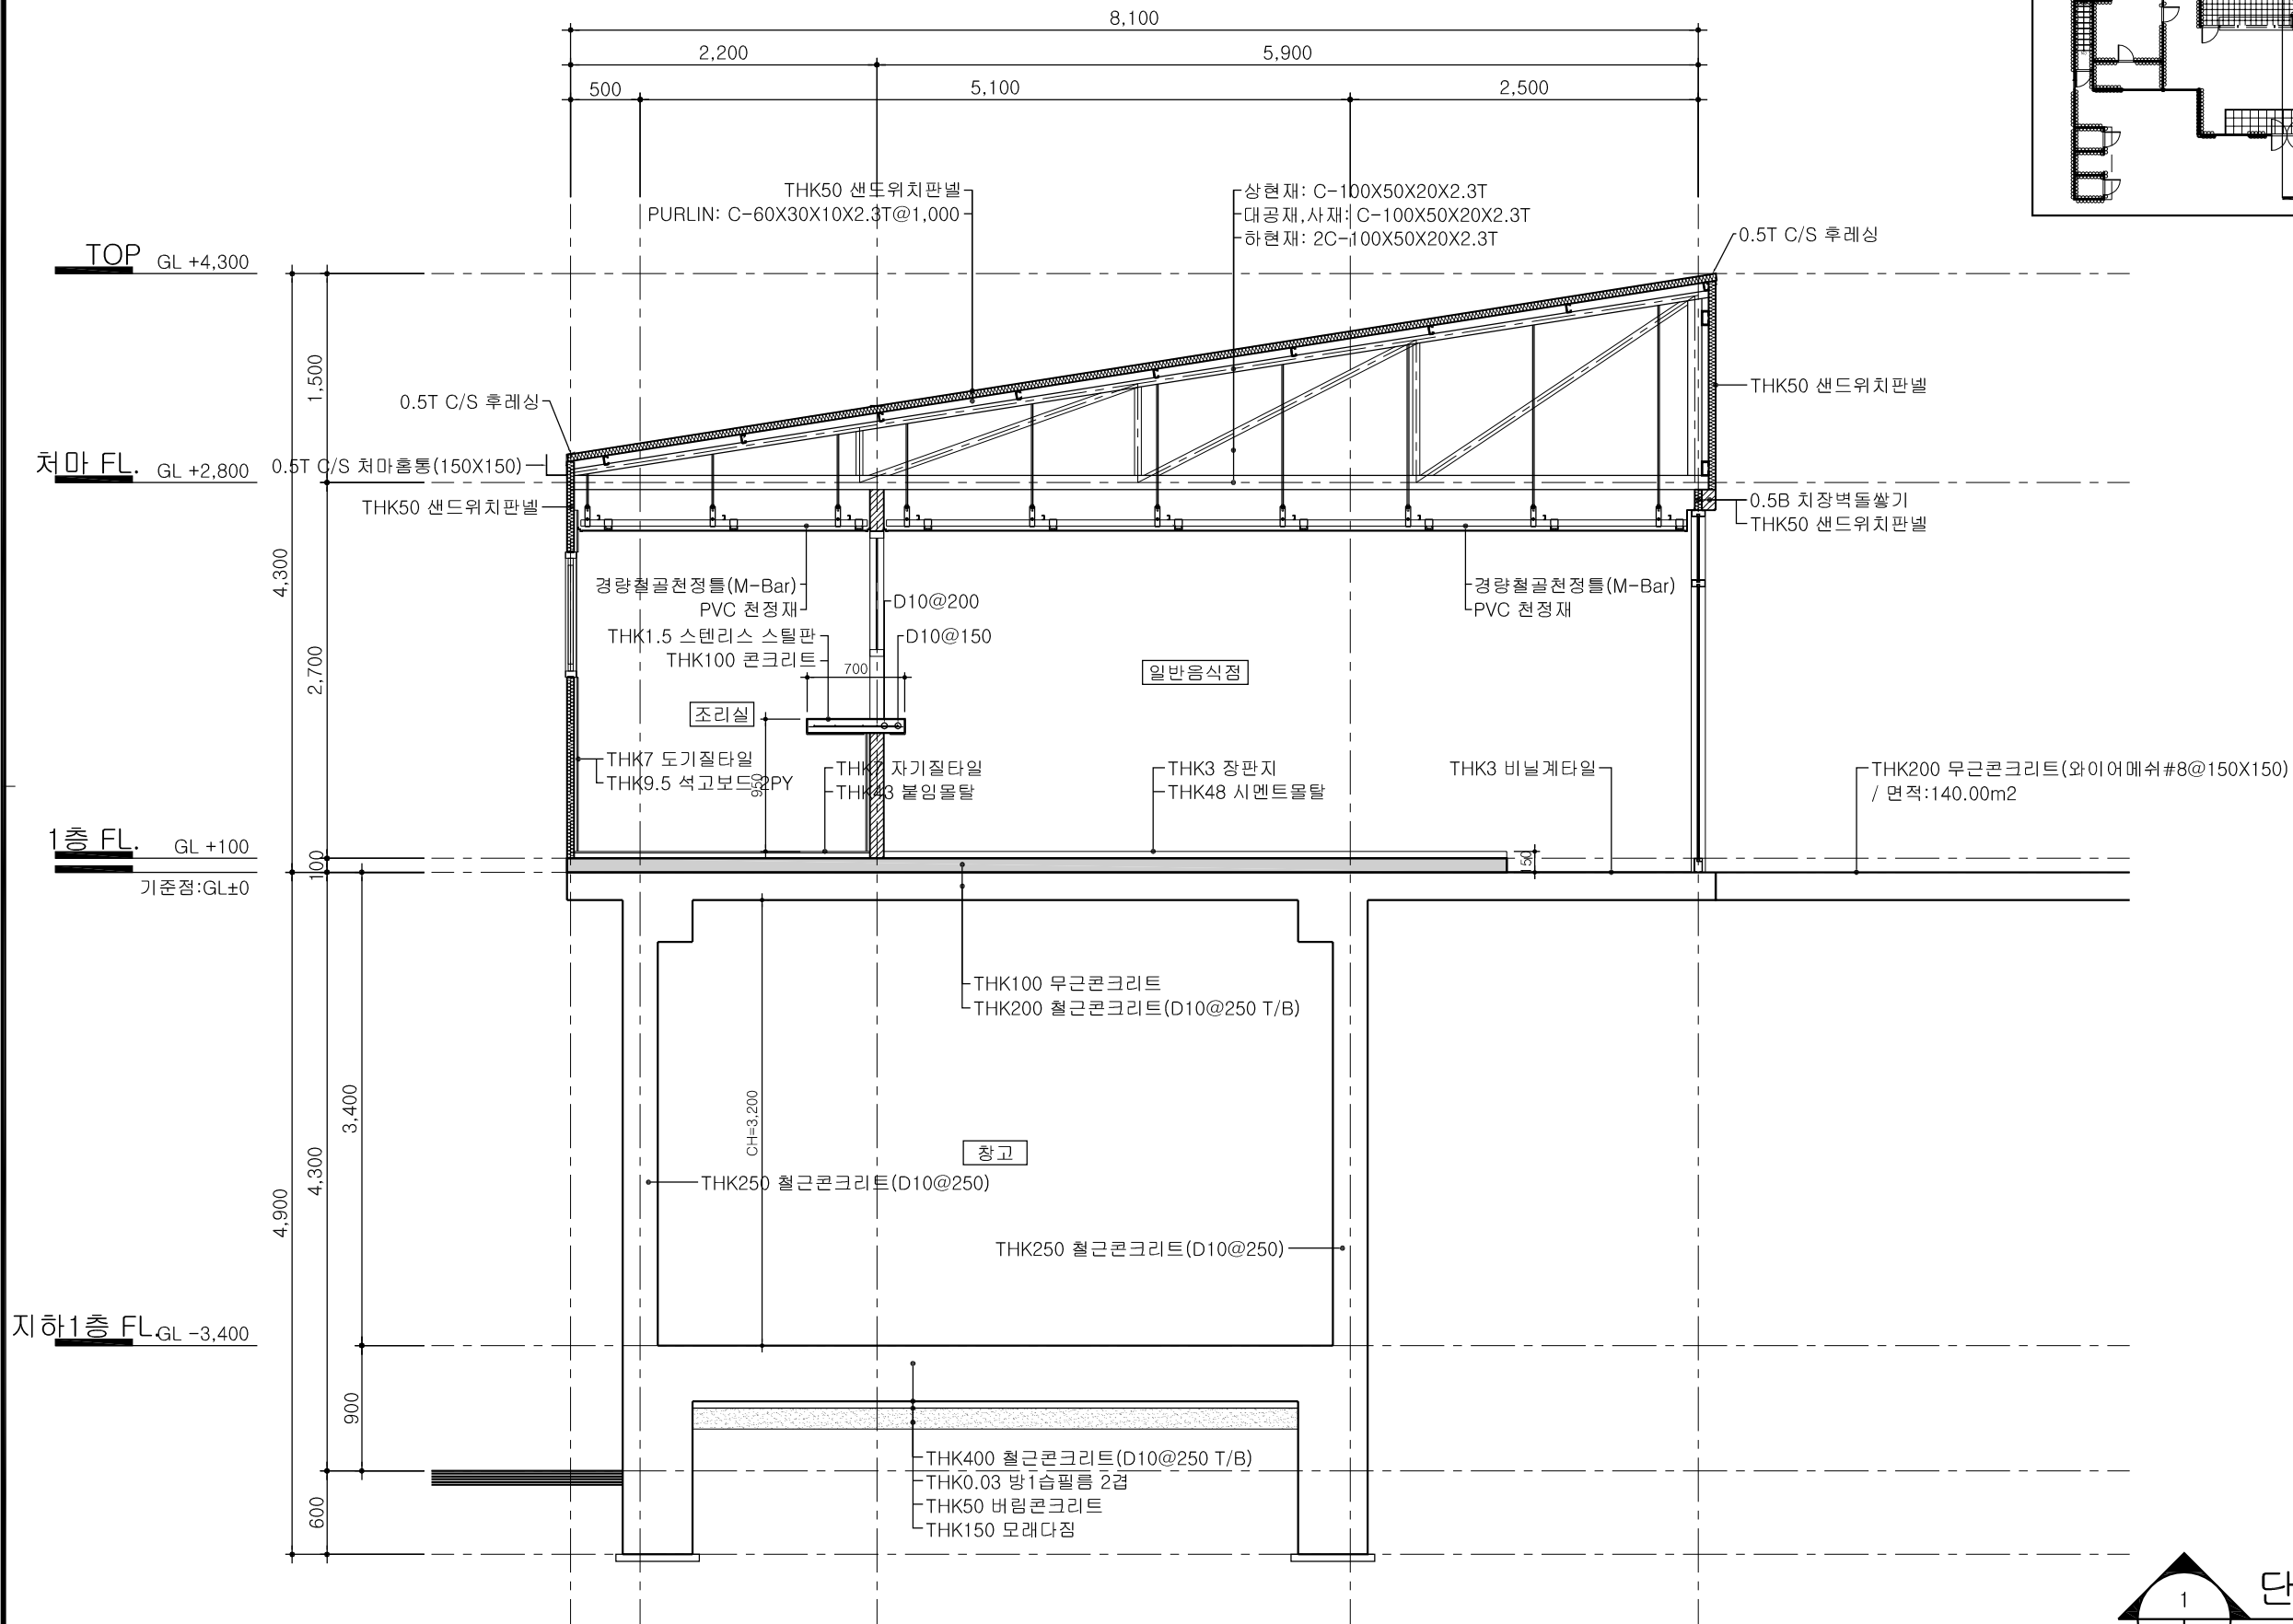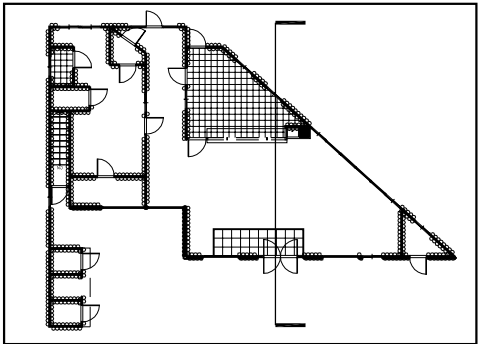

△		
△		
△		
△		
NO	DATE	REVISIONS

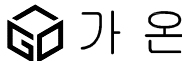



가온건축사사무소
GAON ARCHITECTS & ENGINEERS
TEL : (041) 667-4600/1 FAX : 667-0044
건축사 : 최 인 석

PROJECT TITLE
사업명칭:
논산시 수소충전소 설치 예정부지
건축물해제공사


DRAWING TITLE
도면명:
단면도-3

APPROVAL 승인:	PROJECT NO 사업번호:
CHECK 심사:	SHEET NO 일괄번호:
DRAWING 제도:	DRAWING NO 도면번호:
SCALE 축척:	1 / 50
DATE 날짜:	2023. A-113

KEY PLAN

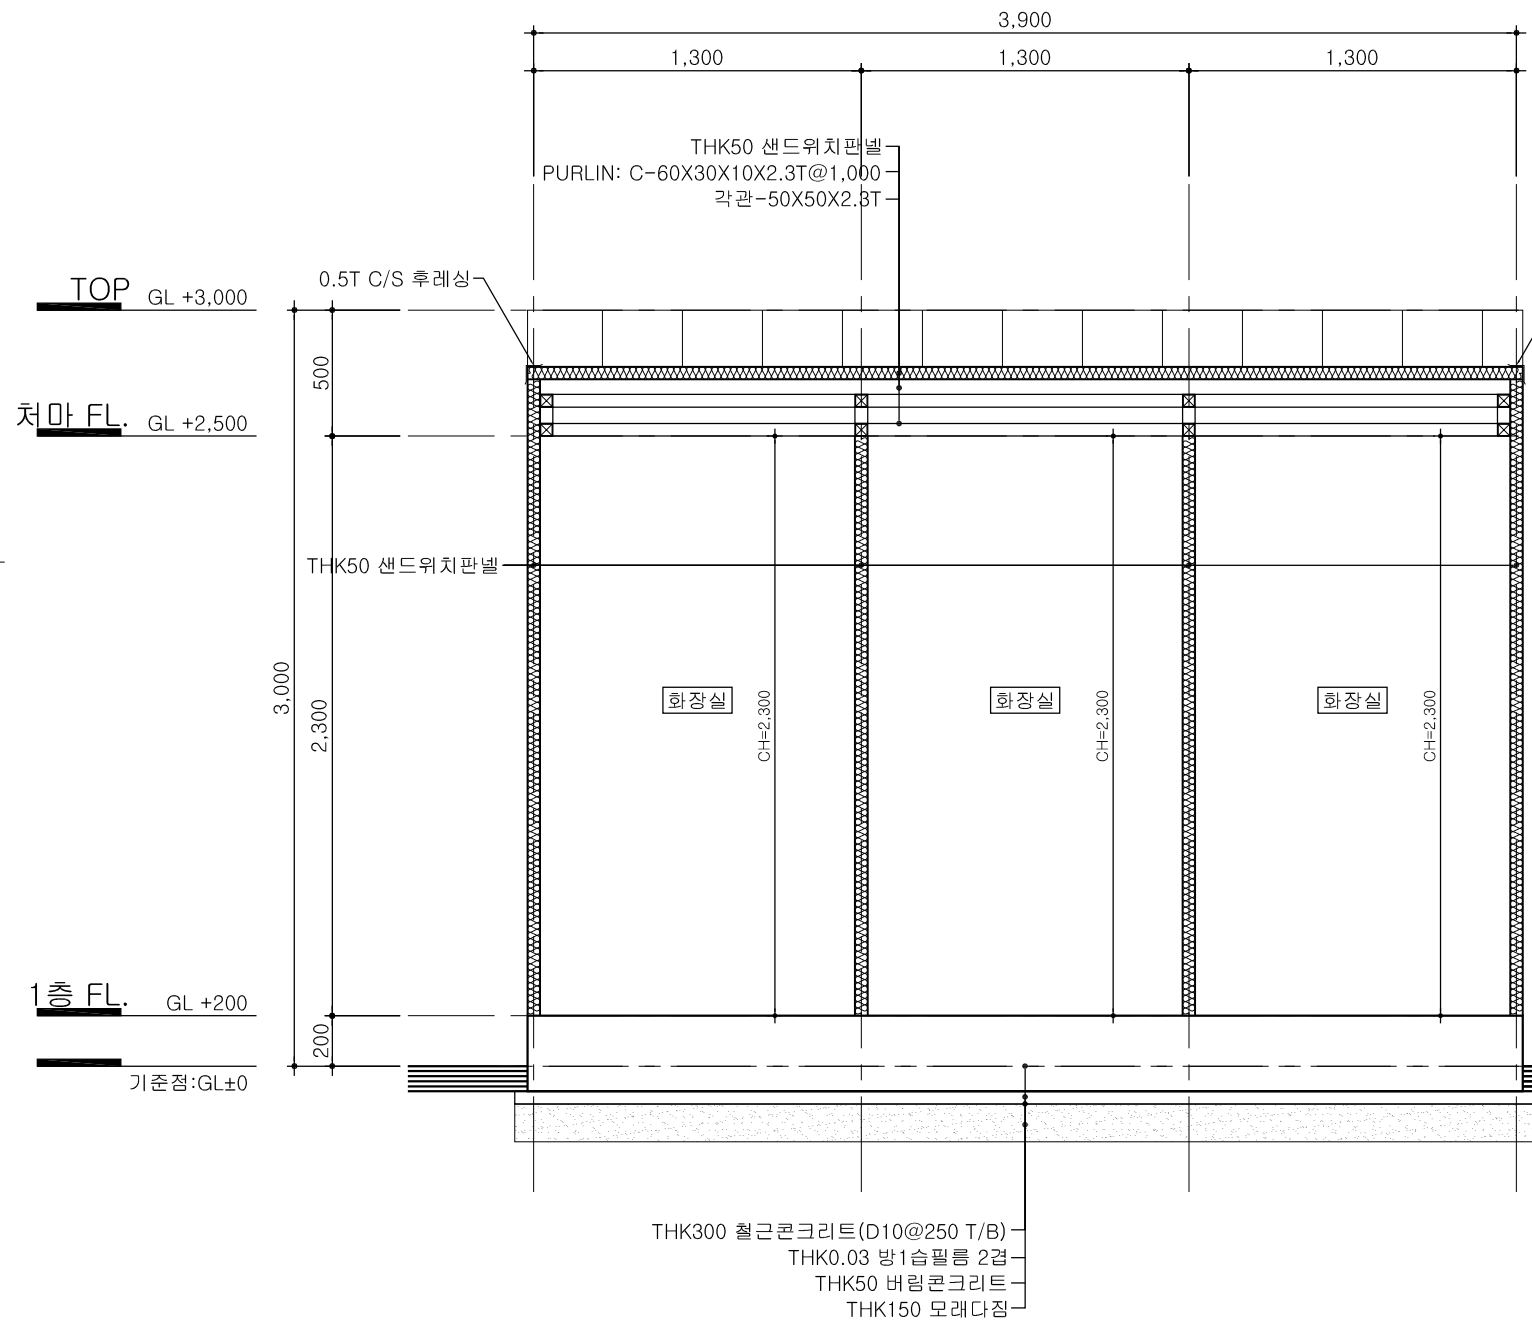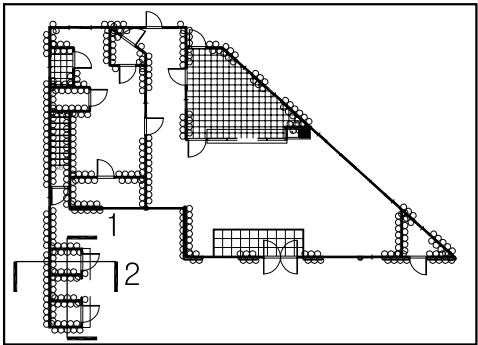


1 단면도-4
A 114 SCALE : 1/30

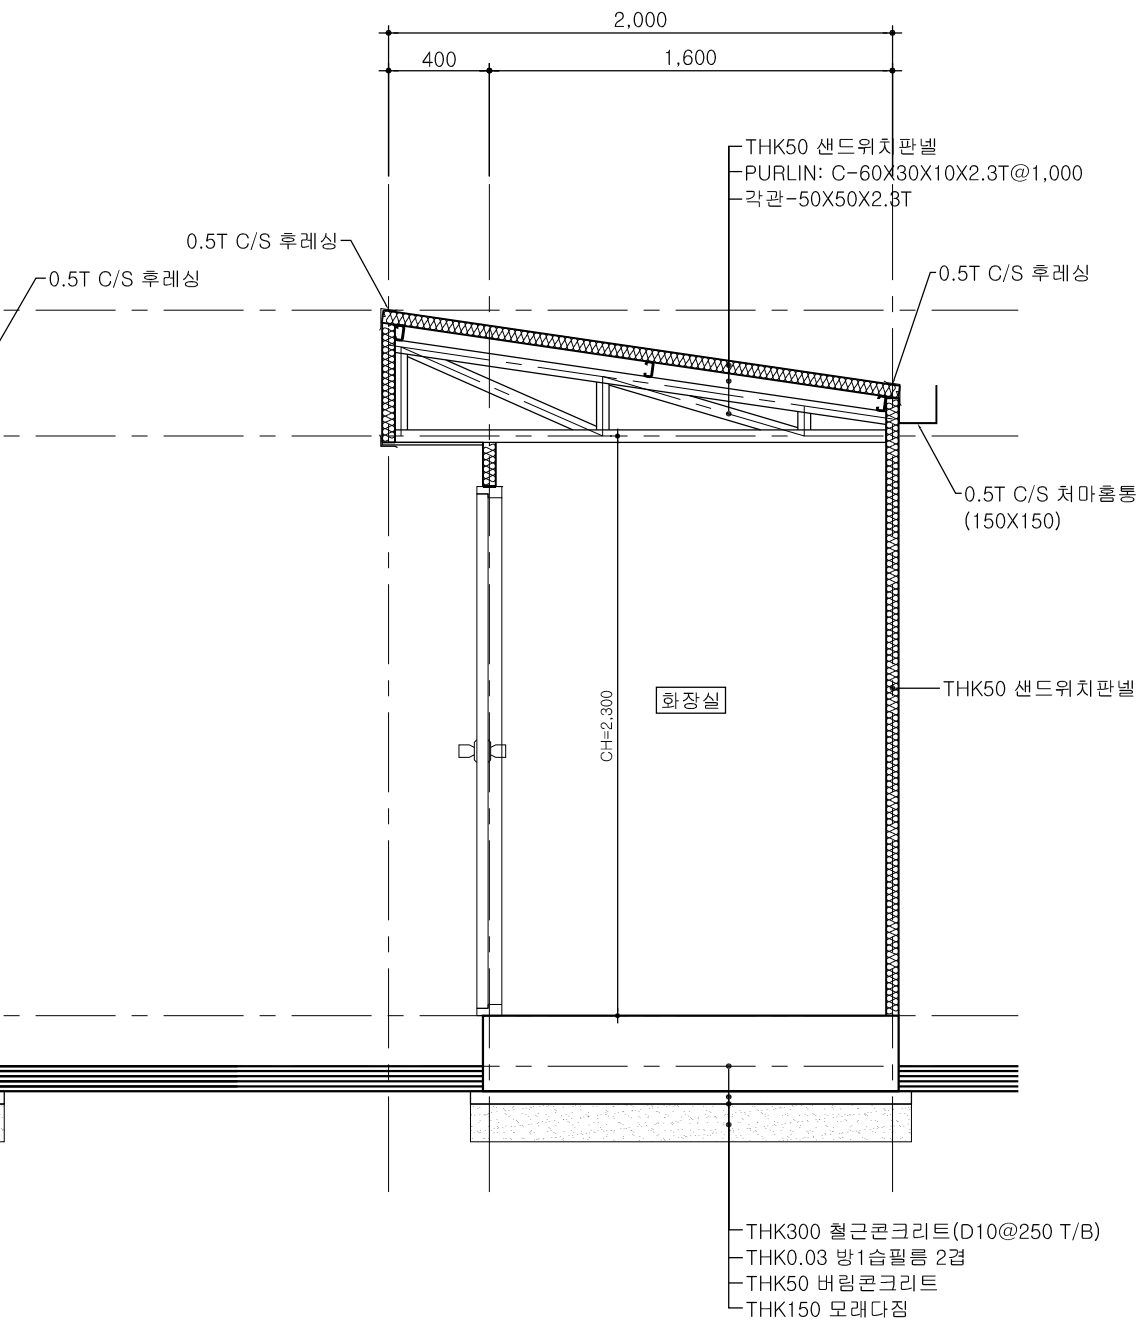

2 단면도-5
A 114 SCALE : 1/30

△		
△		
△		
△		
NO	DATE	REVISIONS

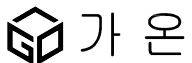


가온 건축사사무소
GAON ARCHITECTS & ENGINEERS
TEL : (041) 667-4600/1 FAX : 667-0044
건축사 : 최 인 석

PROJECT TITLE
사업명칭:
논산시 수소충전소 설치 예정부지
건축물해체공사

DRAWING TITLE
도면명:
단면도-4,5

APPROVAL 승인:	PROJECT NO 사업번호:
CHECK 심사:	SHEET NO 일괄번호:
DRAWING 제도:	DRAWING NO 도면번호:
SCALE 축척: 1 / 30	
DATE 날짜: 2023.	A-114


범례	
THK9 합판 2PY+천정지	
PVC천정재	

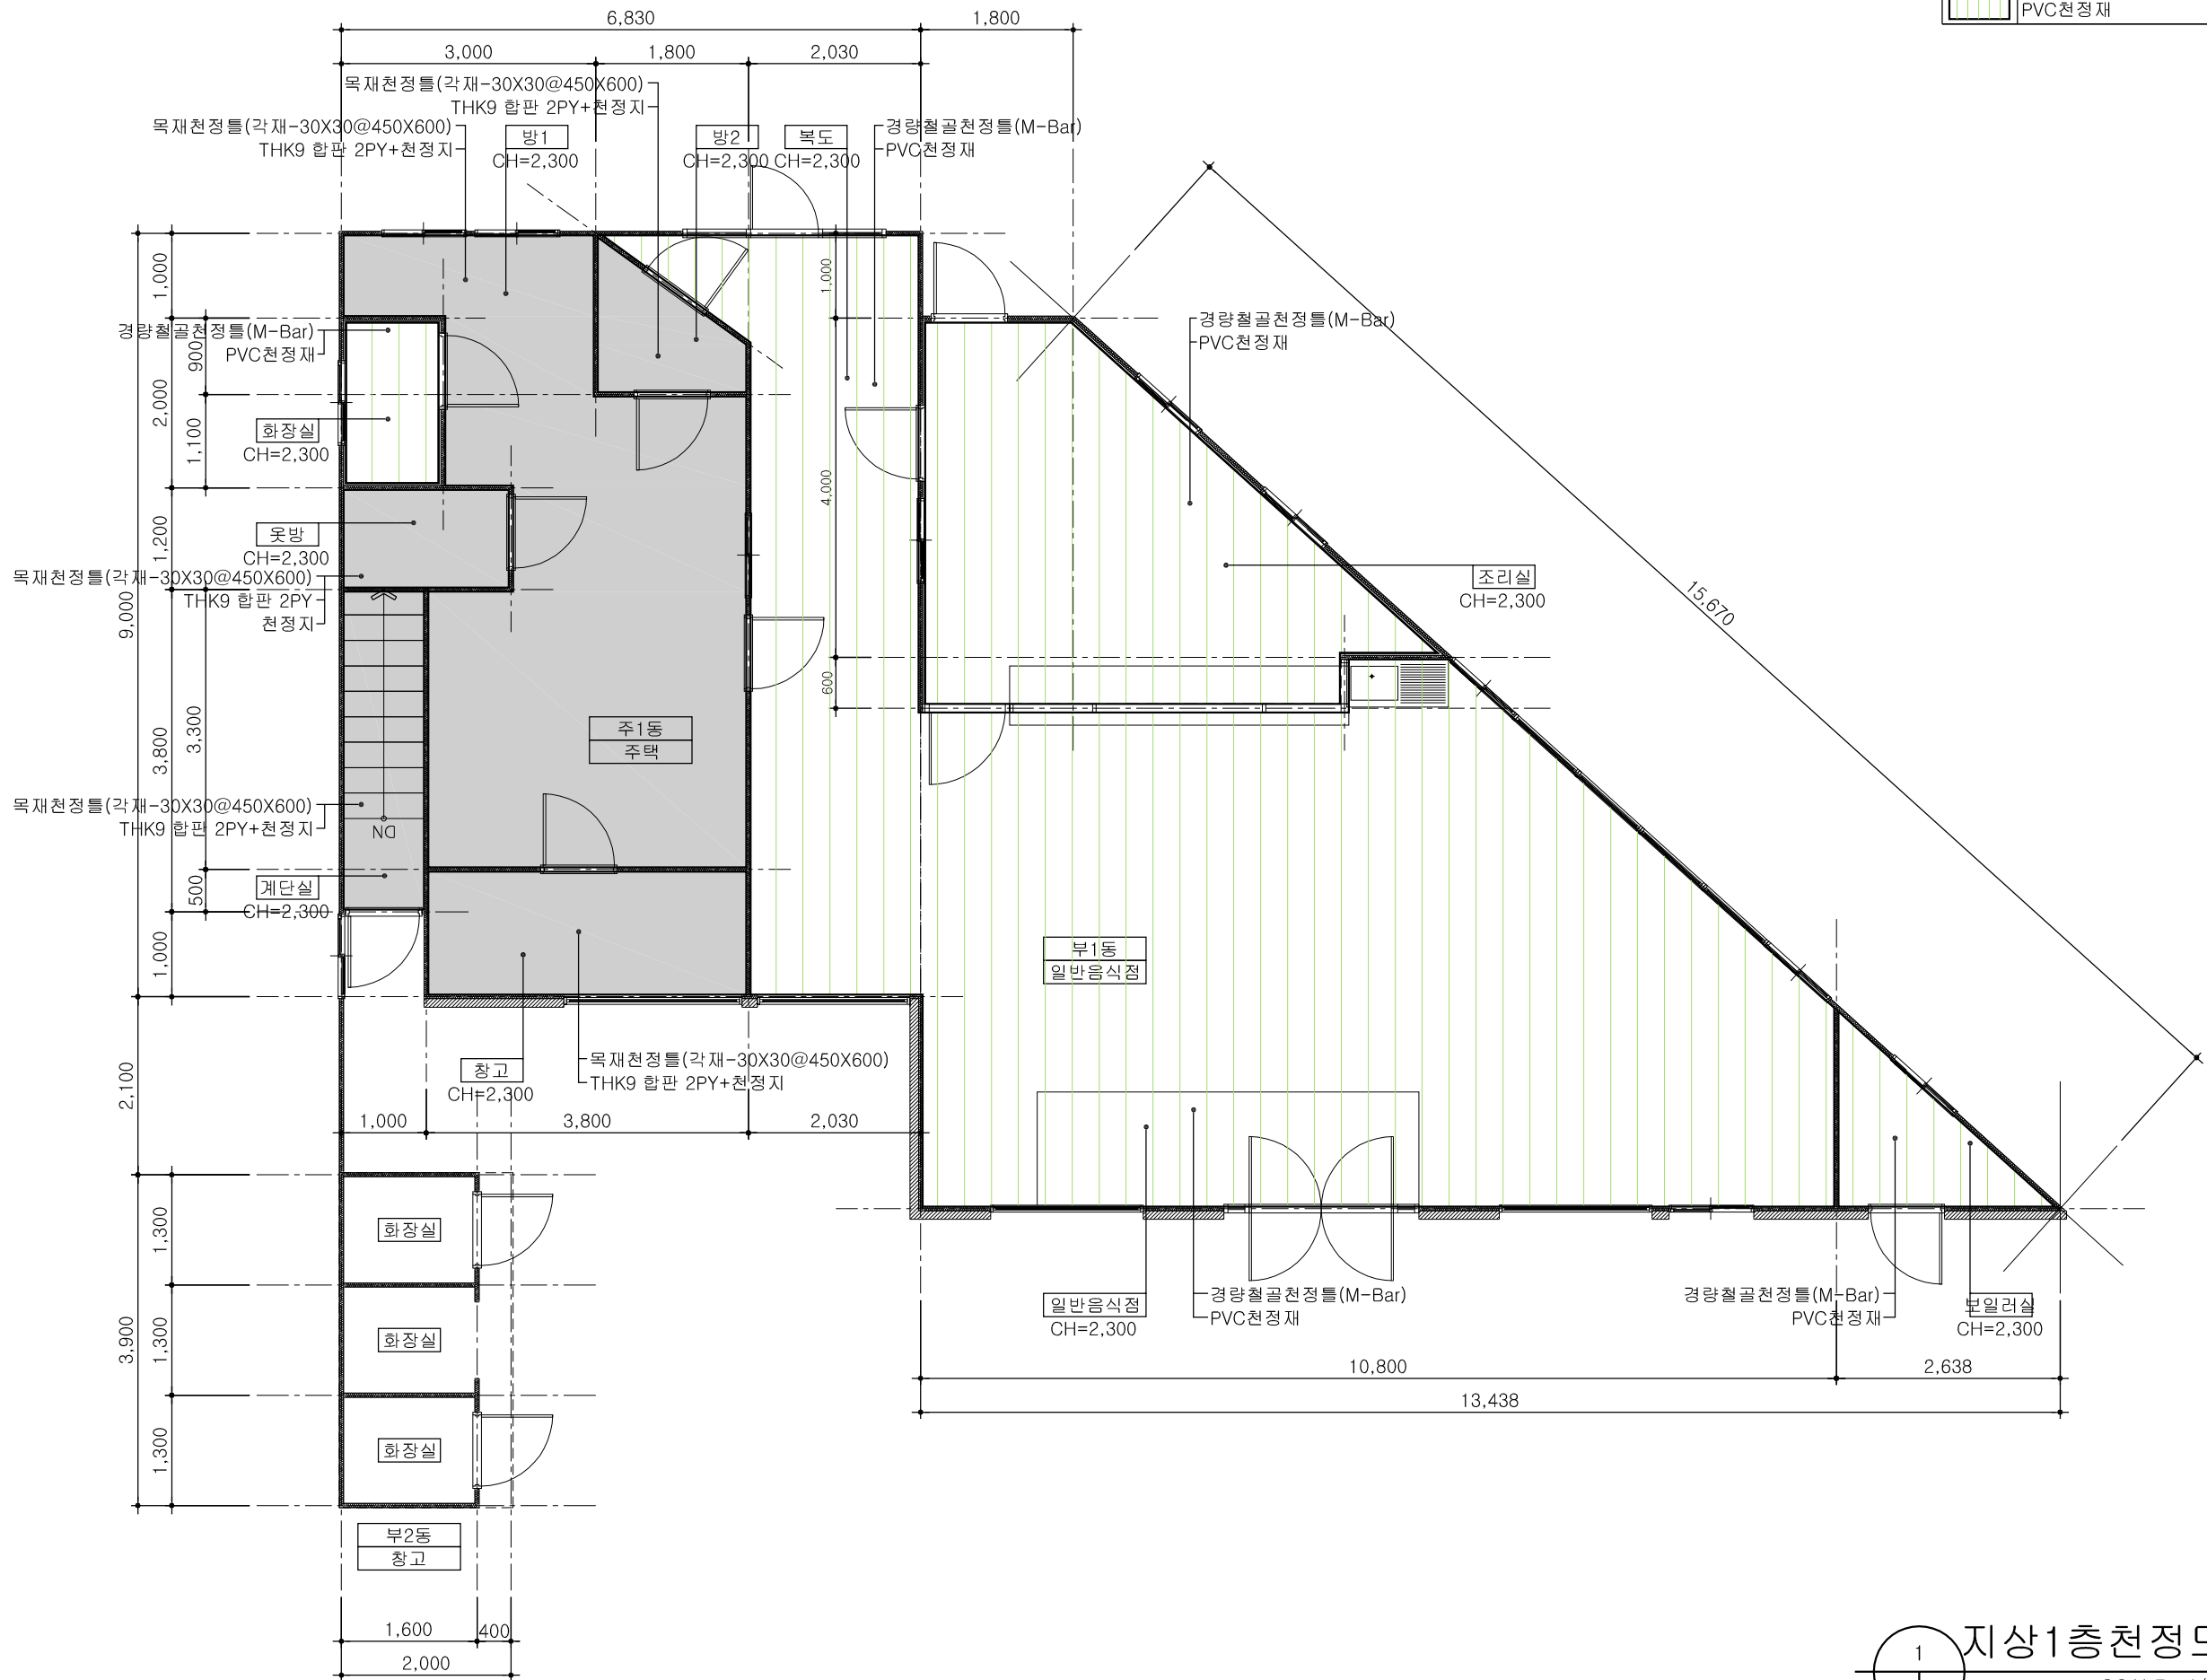

1
A 201

지상1층천정도
SCALE : 1/80

△		
△		
△		
△		
NO	DATE	REVISIONS
<div> <div>가온</div> <div> 가온 건축사사무소 GAON ARCHITECTS & ENGINEERS TEL : (041) 667-4600/1 FAX : 667-0044 건축사 : 최 인 석 </div> </div>		
PROJECT TITLE 사업명칭: 논산시 수소충전소 설치 예정부지 건축물해체공사		
DRAWING TITLE 도면명: 지상1층천정도		
APPROVAL 승인:	PROJECT NO 사업번호:	
CHECK 심사:	SHEET NO 일괄번호:	
DRAWING 제도:	DRAWING NO 도면번호:	
SCALE 축척:	1 / 80	
DATE 날짜:	2023.	A-201

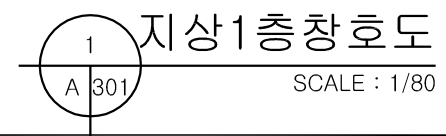

△		
△		
△		
△		
NO	DATE	REVISIONS
 가온 가온건축사사무소 GAON ARCHITECTS & ENGINEERS TEL: (041) 667-4600/1 FAX: 667-0044 건축사: 최민석		
PROJECT TITLE 사업명칭: 논산시 수송충전소 설치 예정부지 건축물해제공사		
DRAWING TITLE 도면명: <div style="text-align: center;">지상1층창호도</div>		
APPROVAL 승인: CHECK 심사: DRAWING SCALE 축척: 1 / 80 DATE 날짜: 2023.		PROJECT NO 사업번호: SHEET NO 일련번호: DRAWING NO 도면번호: A-301

창호일람표-1(철거)

NOTE

* 모든창호의 크기는 실측후
SHOP DWG 작성에 의하여
감독관의 승인을 득한 후에
시공할 것.

형 태															
위치 및 개소	-1 SSD	일반음식점 출입문	개	1F	합계	-1 SD	계단실,외부화장실,조리실,보일러실 출입문	개	1F	합계					
프레임		45 x 100 x 1.2T SUS(밀러마감) + THK1.6' SLT L P 보강	소	1	1		THK1.6 STL PLATE 위 방1청 위 조합페인트	소	5	5					
마감 및 유리	THK12 강화유리,THK10 강화유리(FIX)					THK1.2 STL PLATE 위 방1청 위 조합페인트 2회									
철 물	후로아 힌지 2조, 시건장치, 부속철물일체					양면 STL PLATE, 피봇힌지1조, 도어록1조, 부속철물일체									
형 태															
위치 및 개소	-1 AD	복도 출입문	개	1F	합계	-2 AD	조리실 출입문	개	1F	합계					
프레임		110mm 알루미늄 문	소	1	1		110mm 알루미늄 문	소	1	1					
마감 및 유리	THK5 투명유리 위 반투명시트지					THK5 투명유리 위 반투명시트지									
철 물	후로아힌지1조, 부속철물일체					후로아힌지1조, 부속철물일체									
형 태															
위치 및 개소	-1 PD	화장실,옷방,방2,방1,창고,2,조리실 출입문	개	1F	합계										
프레임		100X45 플라스틱후레임	소	7	7										
마감 및 유리	PVC도어(기성재)														
철 물	도어록 1조, 정첩 3조,부속철물일체														

△

△

△

△

NO

DATE

REVISIONS

가온

가온건축사사무소

GAON ARCHITECTS & ENGINEERS

TEL : (041) 667-4600/1 FAX : 667-0044

건축사 : 최 인 석

PROJECT TITLE

사업명칭:

논산시 수소충전소 설치 예정부지 건축물해체공사

DRAWING TITLE

도면명:

창호일람표-1(철거)

APPROVAL

승인:

CHECK

심사:

DRAWING

제도:

SCALE

축척:

DATE

날짜:

2023.

PROJECT NO

사업번호:

SHEET NO

일괄번호:

DRAWING NO

도면번호:








1 / 100

A-311

창호일람표-2(철거)

NOTE

* 모든창호의 크기는 실측후
SHOP DWG 작성에 의하여
감독관의 승인을 득한 후에
시공할 것.

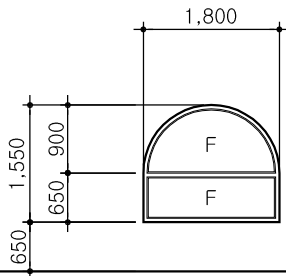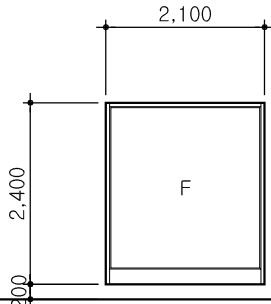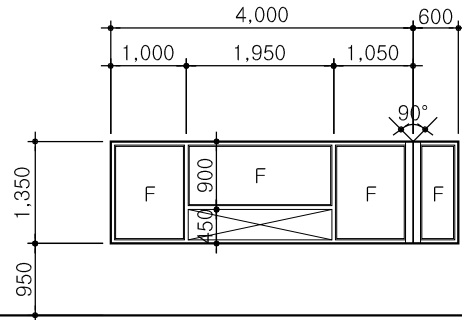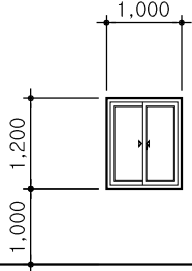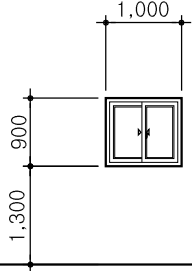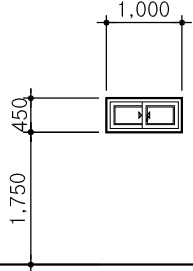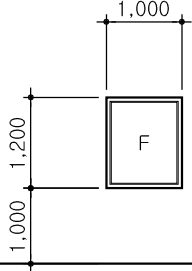형 태			
위치 및 개소	<div><div>-1</div><div>일반음식점,복도</div><div>개</div><div>1F</div><div>합계</div></div>	<div><div>-2</div><div>창고</div><div>개</div><div>1F</div><div>합계</div></div>	<div><div>-3</div><div>조리실</div><div>개</div><div>1F</div><div>합계</div></div>
프레임	<div><div>AW</div><div>100X45 알루미늄후레임</div><div>소</div><div>3</div><div>3</div></div>	<div><div>AW</div><div>100X45 알루미늄후레임</div><div>소</div><div>1</div><div>1</div></div>	<div><div>AW</div><div>100X45 알루미늄후레임</div><div>소</div><div>1</div><div>1</div></div>
마감 및 유리	THK5투명유리	THK5투명유리	THK5투명유리
철 물	부속철물일체	부속철물일체	부속철물일체
형 태			
위치 및 개소	<div><div>-1</div><div>계단실,일반음식점</div><div>개</div><div>1F</div><div>합계</div></div>	<div><div>-2</div><div>일반음식점,방1,조리실</div><div>개</div><div>1F</div><div>합계</div></div>	<div><div>-3</div><div>주택화장실,보일러실</div><div>개</div><div>1F</div><div>합계</div></div>
프레임	<div><div>PW</div><div>100mm 플라스틱후레임</div><div>소</div><div>3</div><div>3</div></div>	<div><div>PW</div><div>100mm 플라스틱후레임</div><div>소</div><div>7</div><div>7</div></div>	<div><div>PW</div><div>100mm 플라스틱후레임</div><div>소</div><div>2</div><div>2</div></div>
마감 및 유리	THK5투명유리	THK5투명유리	THK5투명유리
철 물	부속철물일체	부속철물일체	부속철물일체
형 태			
위치 및 개소	<div><div>-4</div><div>일반음식점</div><div>개</div><div>1F</div><div>합계</div></div>		
프레임	<div><div>PW</div><div>100mm 플라스틱후레임</div><div>소</div><div>4</div><div>4</div></div>		
마감 및 유리	THK5투명유리		
철 물	부속철물일체		

△

△

△

△

NO

DATE

REVISIONS

가온

가온건축사사무소

GAON ARCHITECTS & ENGINEERS

TEL : (041) 667-4600/1 FAX : 667-0044

건축사 : 최 인 석

PROJECT TITLE

사업명칭:

논산시 수소충전소 설치 예정부지 건축물해체공사

DRAWING TITLE

도면명:

창호일람표-2(철거)

APPROVAL

승인:

CHECK

심사:

DRAWING

제도:

SCALE

축척:

DATE

날짜:

2023.

PROJECT NO

사업번호:

SHEET NO


시트번호:

DRAWING NO

도면번호:

1 / 100

A-312

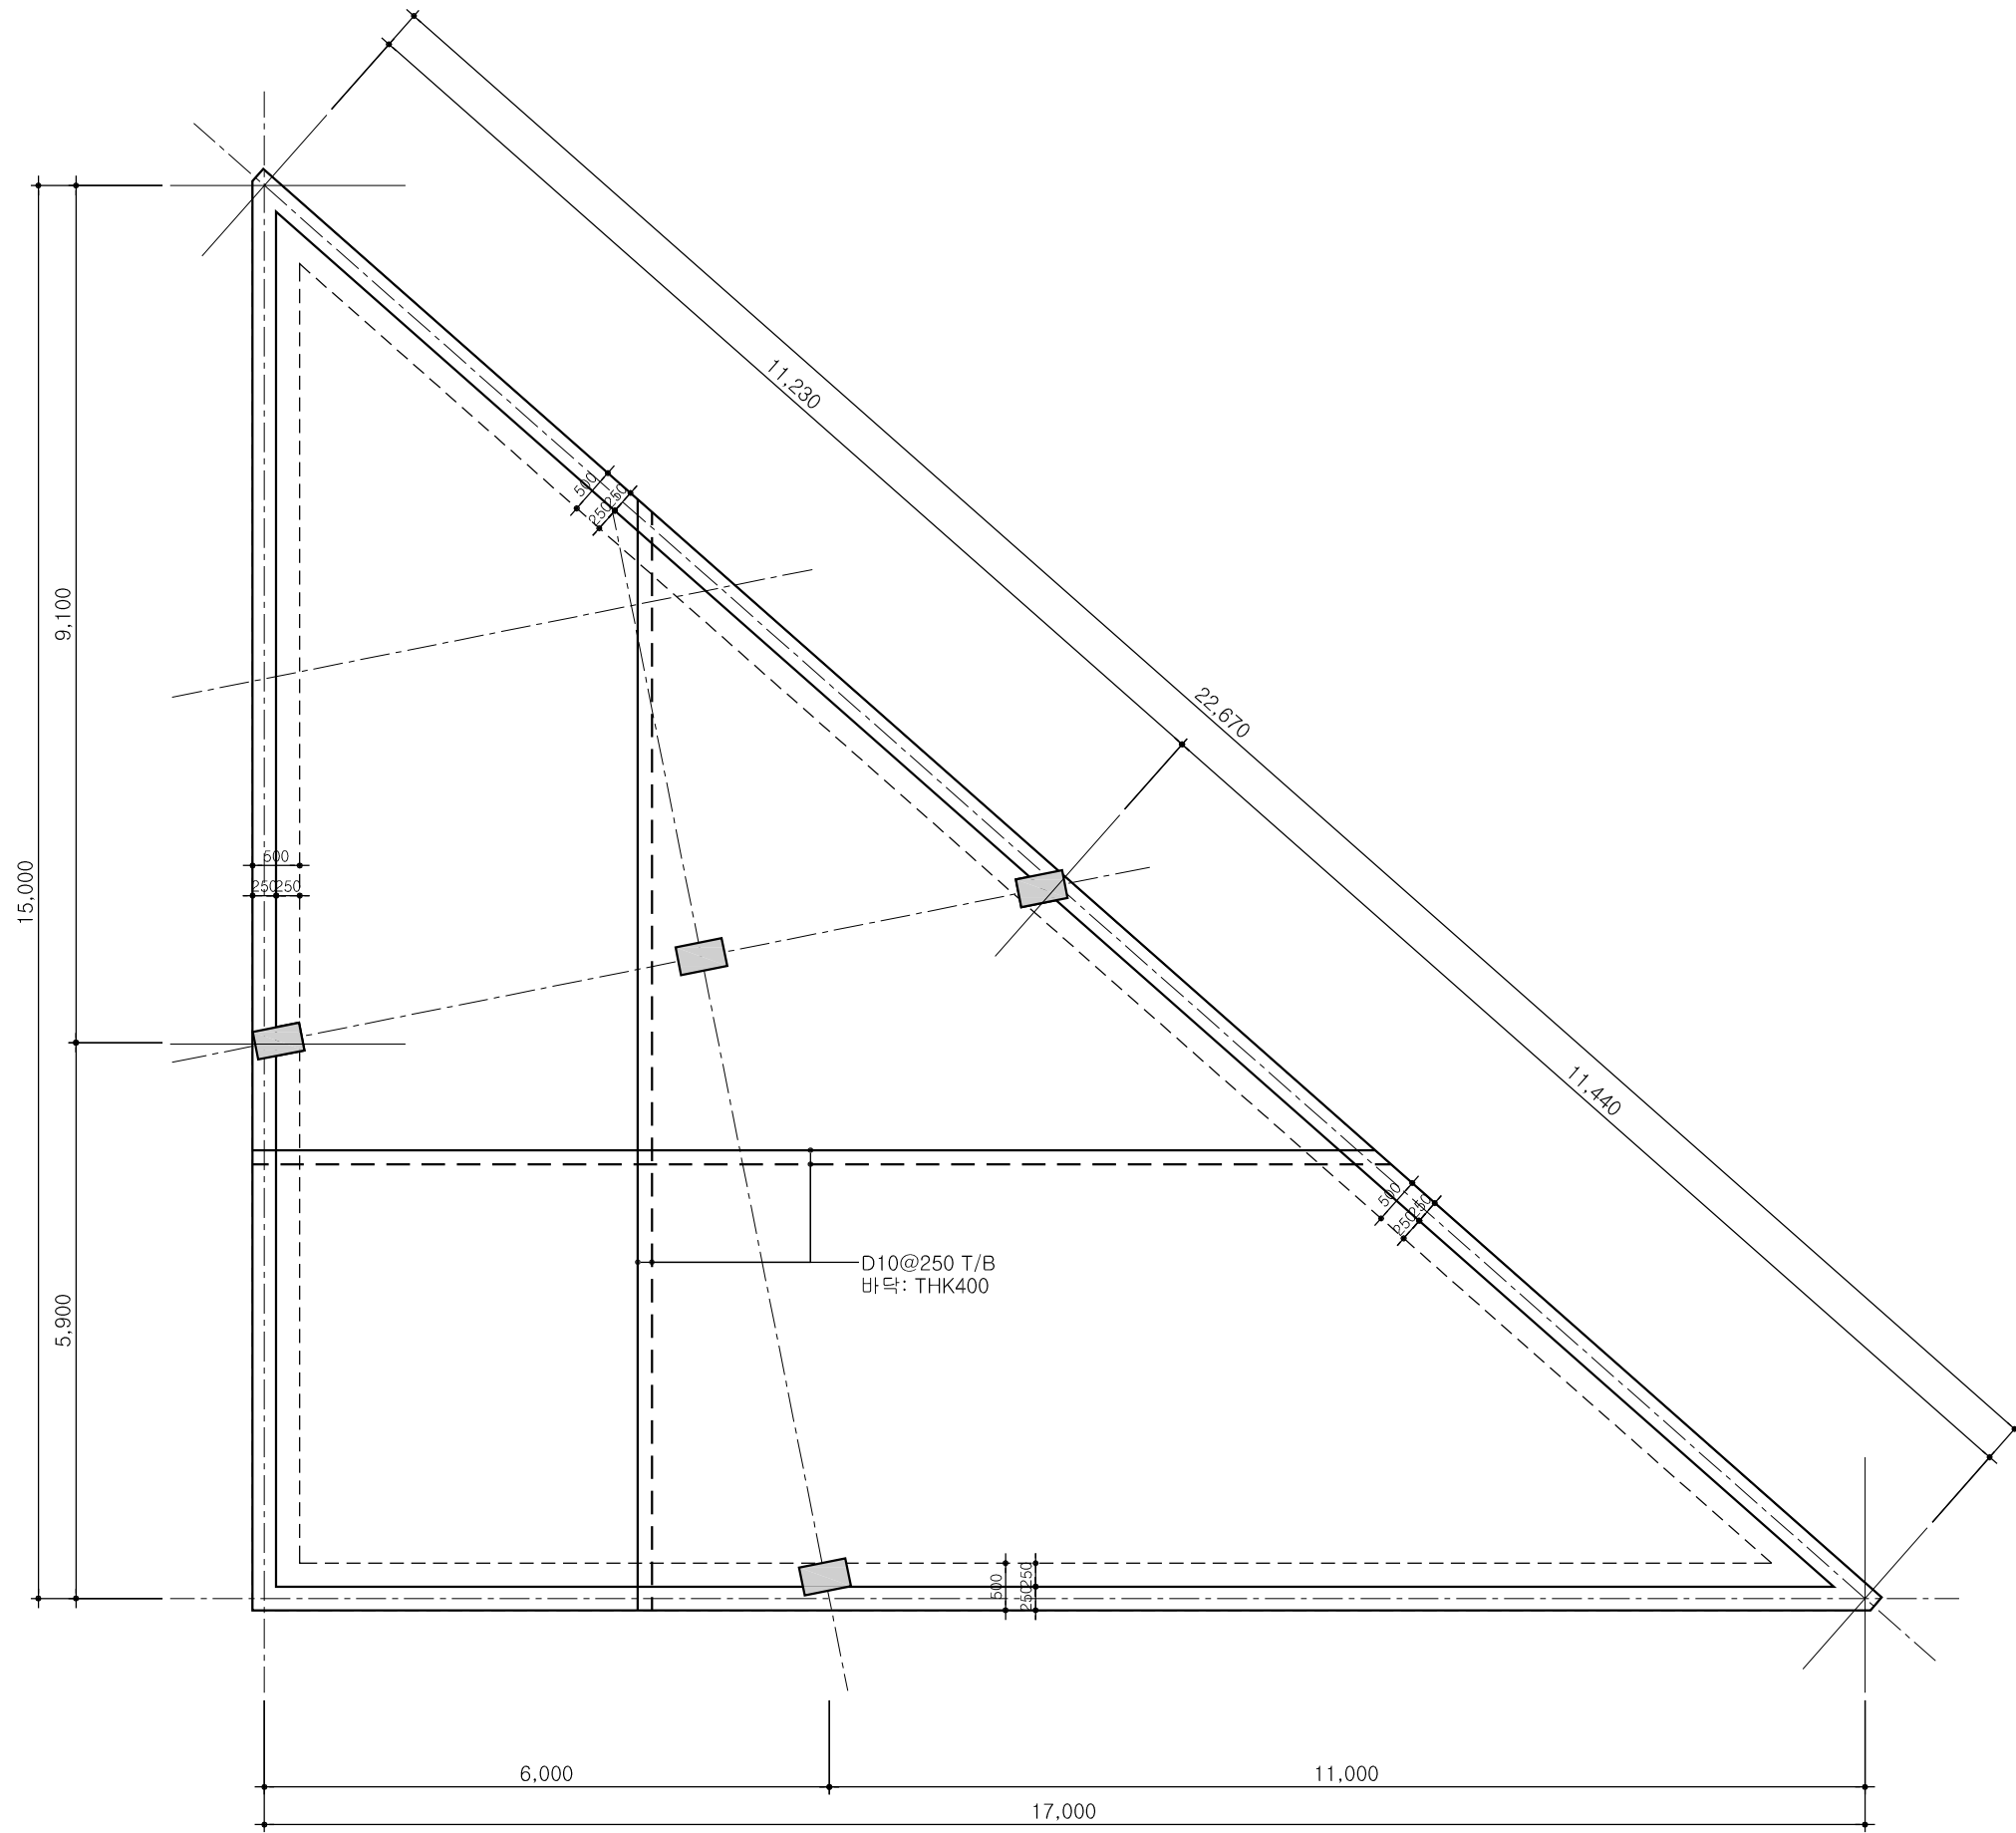

NOTE

- [Pattern] : 보
- [Pattern] : 콘크리트기둥
- [Pattern] : 콘크리트기초
- [Line] : 상부철근(T)
- [Line] : 하부철근(B)

△		
△		
△		
△		
NO	DATE	REVISIONS




가온건축사사무소
GAON ARCHITECTS & ENGINEERS
TEL : (041) 667-4600/1 FAX : 667-0044
건축사 : 최 인 석


PROJECT TITLE
사업명칭:
논산시 수소충전소 설치 예정부지
건축물해체공사

DRAWING TITLE
도면명:
지하1층평면도

APPROVAL 승인:	PROJECT NO 사업번호:
CHECK 심사:	SHEET NO 일괄면호:
DRAWING 제도:	DRAWING NO 도면번호:
SCALE 축척:	1 / 80
DATE 날짜:	2023.
	S-101

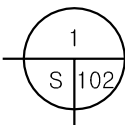

기초평면도
SCALE : 1/80

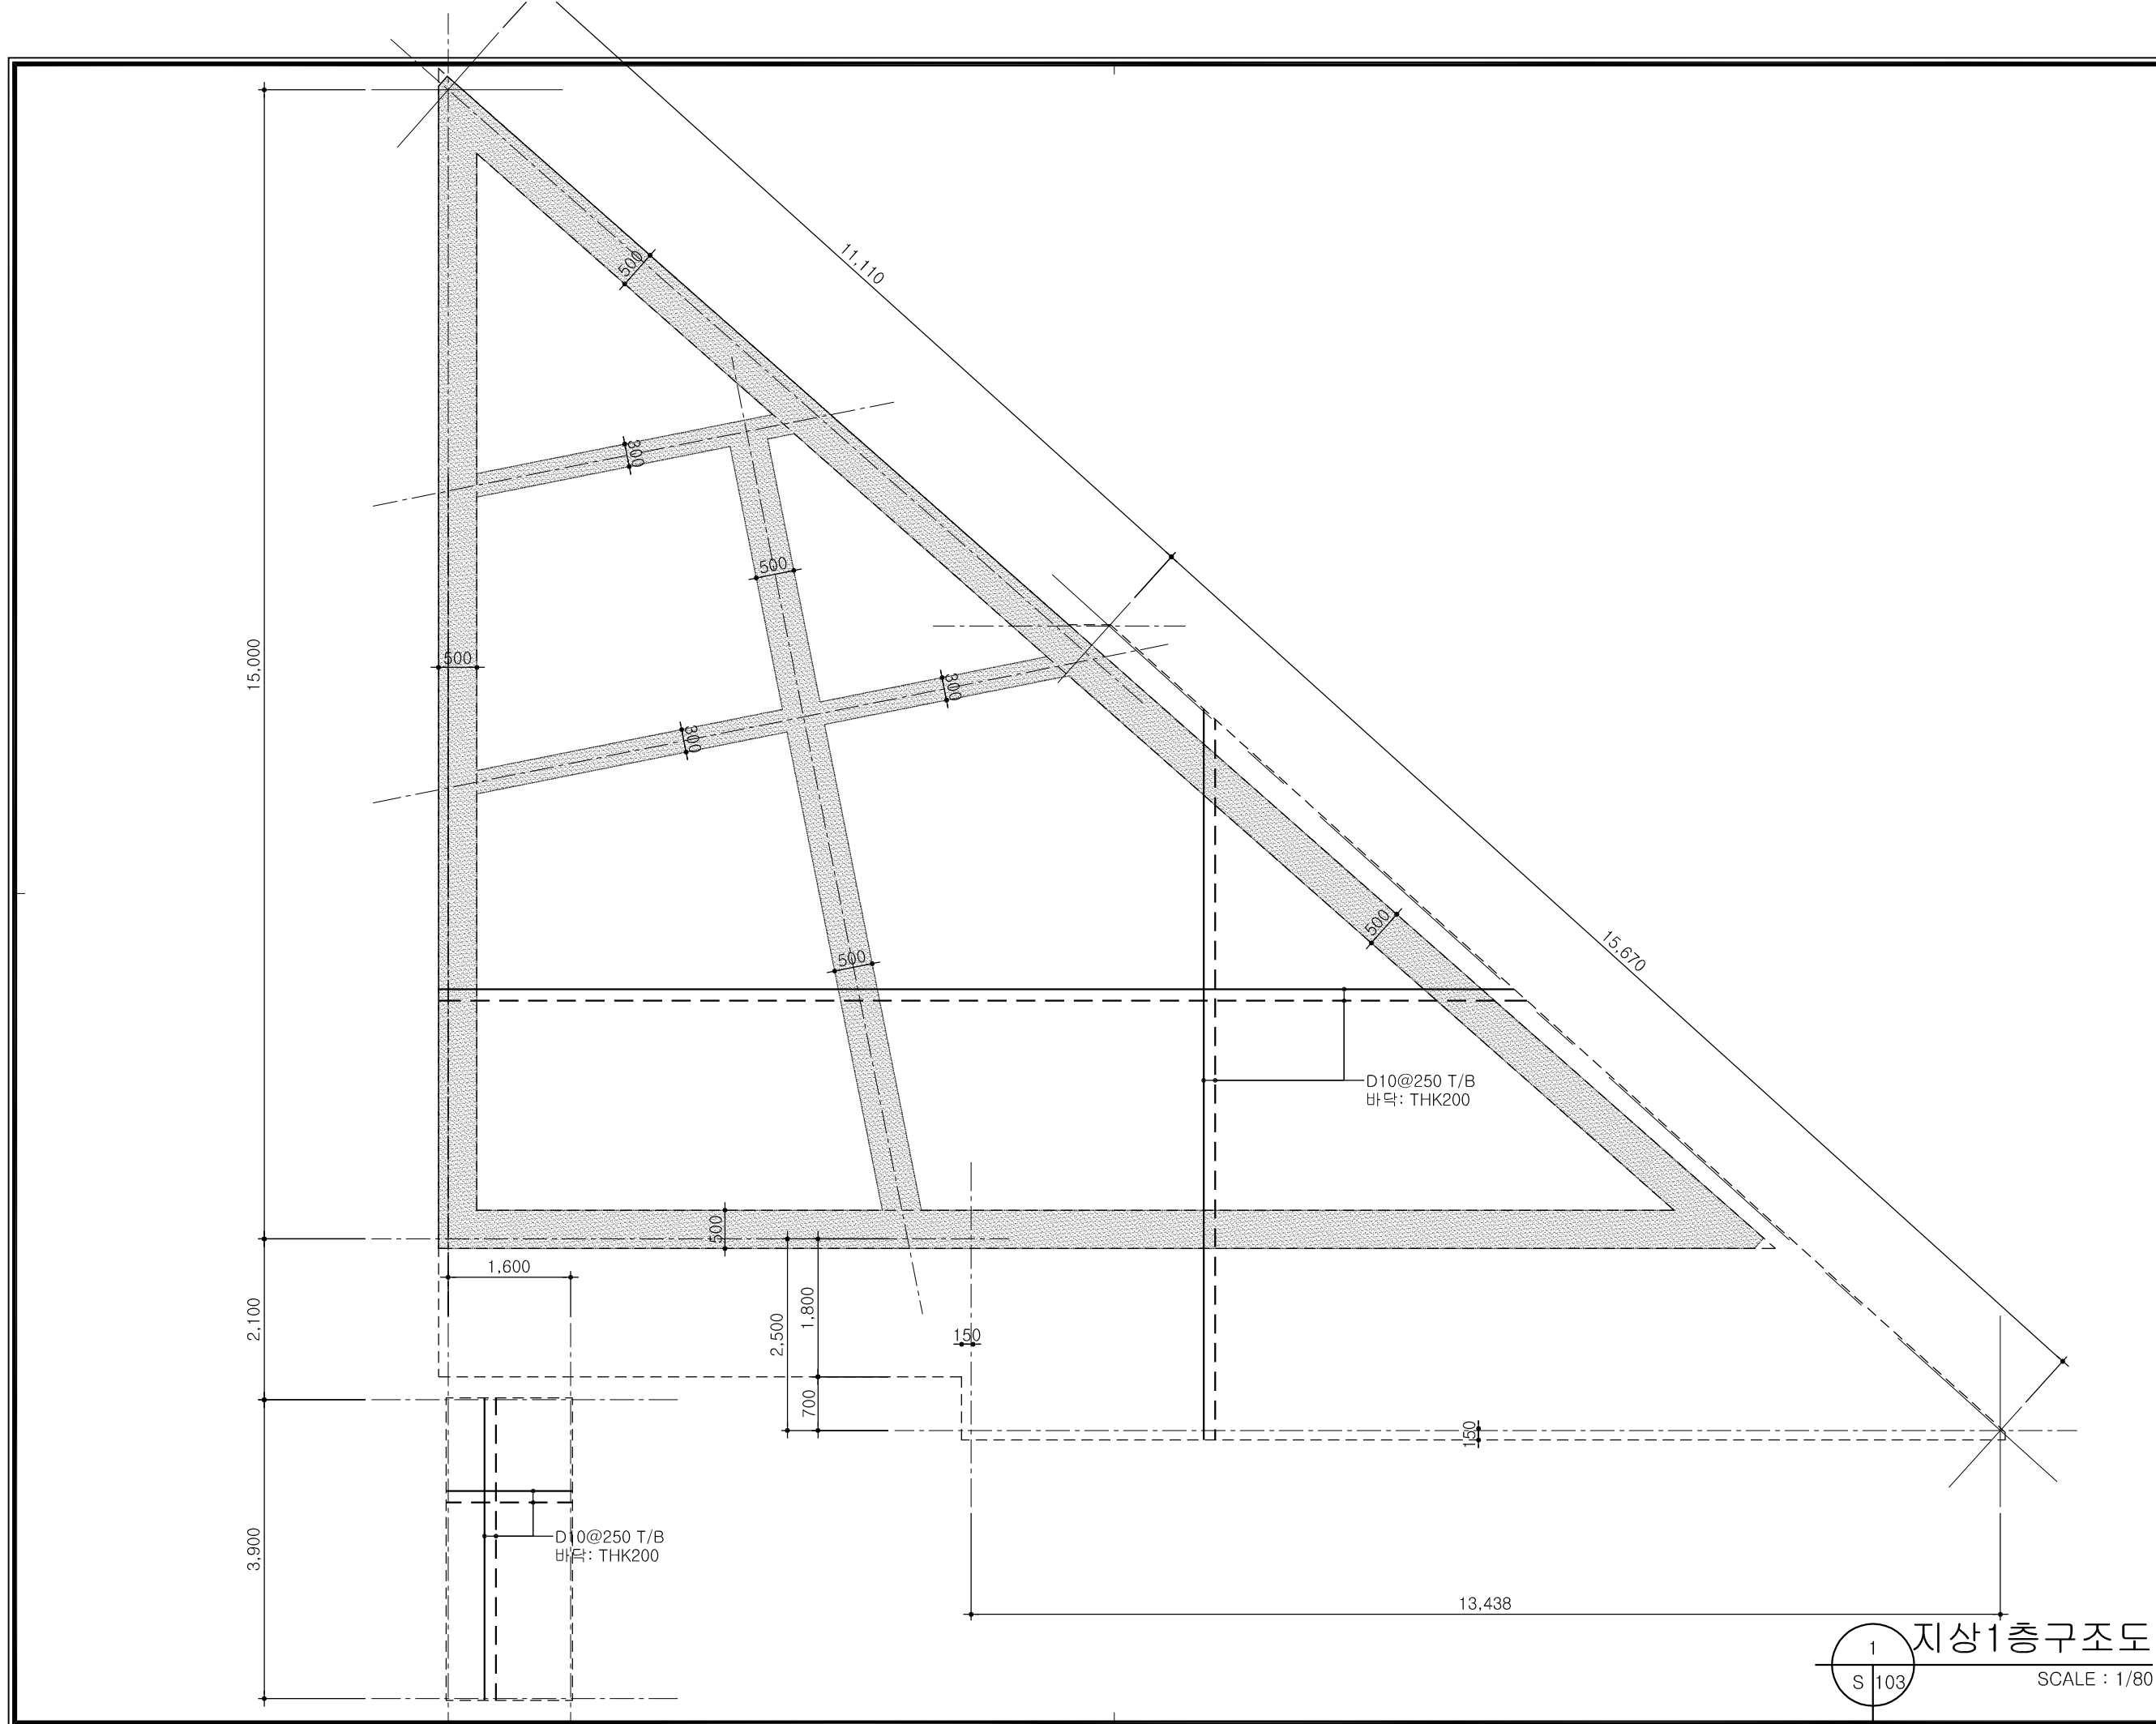

NOTE

- [Pattern] : 보
- [Pattern] : 콘크리트기둥
- [Pattern] : 콘크리트기초
- [Line] : 상부철근(T)
- [Line] : 하부철근(B)

△		
△		
△		
△		
NO	DATE	REVISIONS




가 온
가 온 건축사사무소
GAON ARCHITECTS & ENGINEERS
TEL : (041) 667-4600/1 FAX : 667-0044
건축사 : 최 민 석



PROJECT TITLE
사업명칭:
논산시 수소충전소 설치 예정부지
건축물해제공사



DRAWING TITLE
도면명:
지상1층구조도

APPROVAL 승인:	PROJECT NO 사업번호:
CHECK 심사:	SHEET NO 시트번호:
DRAWING 제도:	DRAWING NO 도면번호:
SCALE 축척:	1 / 80
DATE 날짜:	2023.
	S-103

NOTE

-  : 보
-  : 콘크리트기둥
-  : 콘크리트기초

  
-  : 상부철근(T)
-  : 하부철근(B)

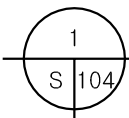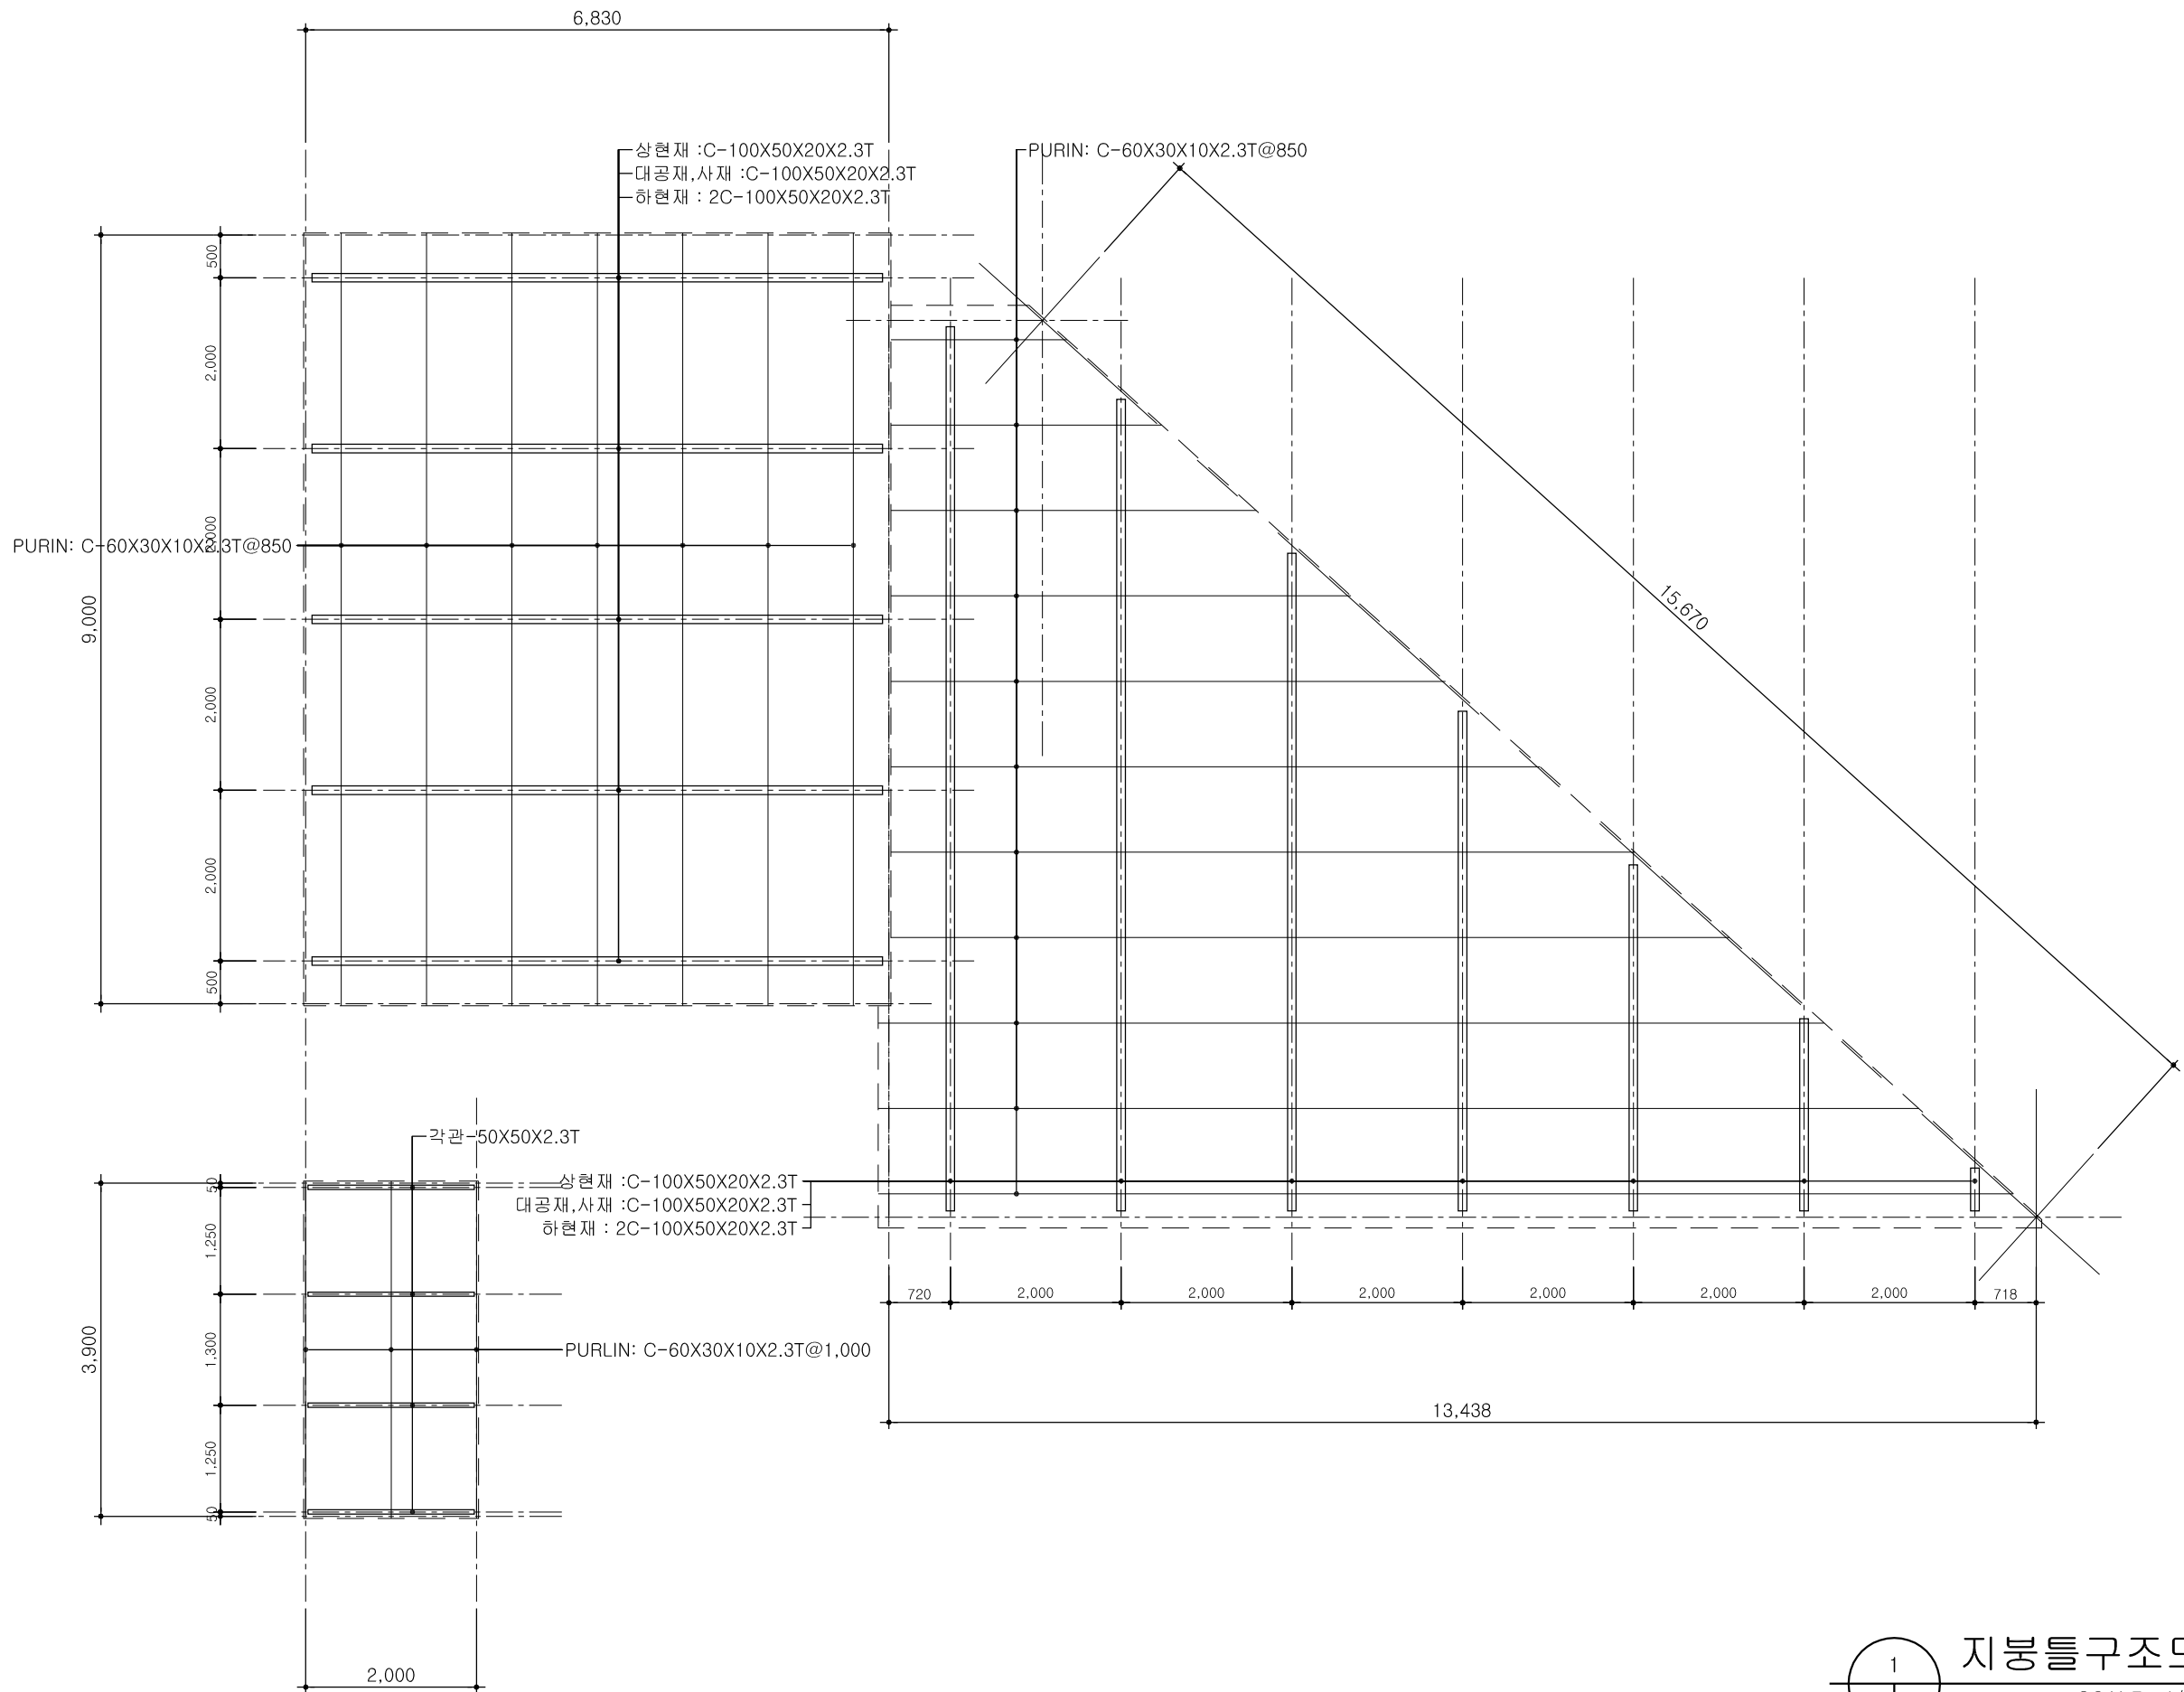

지붕틀구조도

SCALE : 1/80

△		
△		
△		
△		
NO	DATE	REVISIONS

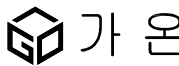

가온 건축사사무소
GAON ARCHITECTS & ENGINEERS
TEL : (041) 667-4600/1 FAX : 667-0044
건축사 : 최 인 석

PROJECT TITLE
사업명칭:
논산시 수소충전소 설치 예정부지
건축물해체공사

DRAWING TITLE
도면명:
지붕틀구조도

APPROVAL 승인:	PROJECT NO 사업번호:
CHECK 심사:	SHEET NO 시트번호:
DRAWING 제도:	DRAWING NO 도면번호:
SCALE 축척:	1 / 80
DATE 날짜:	2023.
	S-104