

















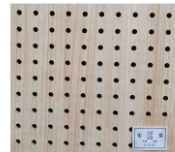



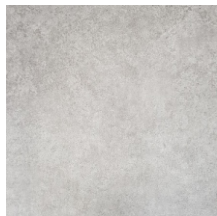

강원테크노파크 반도체교육센터 인테리어 공사 실시설계도면

 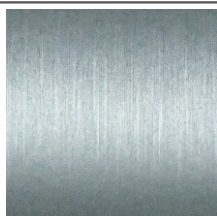2024.01


I-001	DRAWING LIST						SCALE										
							-										
ROOM NO.	SHEET NO.	DRAWING TITLE	REMARK	ROOM NO.	SHEET NO.	DRAWING TITLE	REMARK										
LIST	I-001	DRAWING LIST	-	208호	I-030	FLOOR PLAN(208호 강원테크노파크 반도체육성팀)	A1:1/25, A3:1/50										
	I-002	마감재 스펙리스트	-		I-031	ELEVATION(208호 강원테크노파크 반도체육성팀)	A1:1/25, A3:1/50										
	I-003	조명 스펙리스트	-		I-032	3D IMAGE(208호 강원테크노파크 반도체육성팀)-01	-										
			I-033		3D IMAGE(208호 강원테크노파크 반도체육성팀)-01	-											
복도	I-004	FLOOR PLAN(전체)	-	다용도실	I-034	FLOOR PLAN(다용도실)	A1:1/25, A3:1/50										
	I-005	FLOOR PLAN(전기)	-		I-035	ELEVATION(다용도실)	A1:1/25, A3:1/50										
	I-006	FLOOR PLAN(복도)	A1:1/50, A3:1/100		I-036	ELEVATION(다용도실)-탕비실	A1:1/10, A3:1/20										
	I-007	ELEVATION(브랜드존)	A1:1/30, A3:1/60		I-037	3D IMAGE(다용도실)-01	-										
	I-008	ELEVATION(웰컴존/커뮤니티존)	A1:1/30, A3:1/60	209호	I-038	3D IMAGE(다용도실)-02	-										
	I-009	ELEVATION(복도-01)	A1:1/30, A3:1/60		I-039	FLOOR PLAN(209호 회의실)	A1:1/25, A3:1/50										
	I-010	ELEVATION(복도-02)	A1:1/30, A3:1/60		I-040	ELEVATION(209호 회의실)	A1:1/25, A3:1/50										
	I-011	ELEVATION(복도-03)	A1:1/30, A3:1/60		I-041	3D IMAGE(209호 회의실)-01	-										
			I-042	3D IMAGE(209호 회의실)-02	-												
201호	I-012	FLOOR PLAN(201호 XR실습실1)	A1:1/25, A3:1/50	210호	I-043	FLOOR PLAN(210호 표면분석실)	A1:1/15, A3:1/30										
	I-013	ELEVATION(201호 XR실습실1)	A1:1/25, A3:1/50		I-044	ELEVATION(210호 표면분석실)	A1:1/25, A3:1/50										
202호	I-014	FLOOR PLAN(202호 XR실습실2)	A1:1/25, A3:1/50	211호	I-045	FLOOR PLAN(211호 XPS 분석실)	A1:1/15, A3:1/30										
	I-015	ELEVATION(202호 XR실습실2)	A1:1/25, A3:1/50		I-046	ELEVATION(211호 XPS 분석실)	A1:1/25, A3:1/50										
203호	I-016	FLOOR PLAN(203호 교육지원실)	A1:1/25, A3:1/50	212호	I-047	FLOOR PLAN(212호 FE-SEM 분석실)	A1:1/15, A3:1/30										
	I-017	ELEVATION(203호 교육지원실)	A1:1/25, A3:1/50		I-048	ELEVATION(212호 FE-SEM 분석실)	A1:1/25, A3:1/50										
204호	I-018	FLOOR PLAN(204호 기자재실)	A1:1/25, A3:1/50	213호	I-049	FLOOR PLAN(213호 전처리실)	A1:1/15, A3:1/30										
	I-019	ELEVATION(204호 기자재실)	A1:1/25, A3:1/50		I-050	ELEVATION(213호 전처리실)	A1:1/25, A3:1/50										
205호	I-020	FLOOR PLAN(205호 단장실)	A1:1/25, A3:1/50	214호	I-051	FLOOR PLAN(214호 설계실습실)	A1:1/25, A3:1/50										
	I-021	ELEVATION(205호 단장실)	A1:1/25, A3:1/50		I-052	ELEVATION(214호 설계실습실)-A,B VIEW	A1:1/25, A3:1/50										
	I-022	3D IMAGE(205호 단장실)-01	-		I-053	ELEVATION(214호 설계실습실)-C,D VIEW	A1:1/25, A3:1/50										
	I-023	3D IMAGE(205호 단장실)-02	-	215호	I-054	FLOOR PLAN(215호 유지보수실습실)	A1:1/25, A3:1/50										
206호	I-024	FLOOR PLAN(206호 공정실습실)	A1:1/25, A3:1/50		I-055	ELEVATION(215호 유지보수실습실)	A1:1/25, A3:1/50										
	I-025	ELEVATION(206호 공정실습실)-A,B VIEW	A1:1/25, A3:1/50	-													
	I-026	ELEVATION(206호 공정실습실)-C,D VIEW	A1:1/25, A3:1/50														
207호	I-027	FLOOR PLAN(207호 강의실)	A1:1/25, A3:1/50	-													
	I-028	ELEVATION(207호 강의실)-A,B VIEW	A1:1/25, A3:1/50														
	I-029	ELEVATION(207호 강의실)-C,D VIEW	A1:1/25, A3:1/50	-													
<div><div>해솔 건축사사무소</div><div>Haesol Architects & Engineers</div><div>TEL. 033 - 746 - 5533</div><div>FAX. 033 - 746 - 5535</div></div>		NOTES.		설 계 명 강원테크노파크 반도체교육센터 공간디자인		승인 Approved		협력설계 Consultant		도면명 Title	DRAWING LIST	프로젝트번호 Project No.					
				강원테크노파크 반도체교육센터 공간디자인		검토 Checked						도면번호 Drawing No.		I-001			
						담당 Drawn		축척 Scale		A1 A3	- -	날짜 Date		2024. 01.		일련번호 Sheet No.	



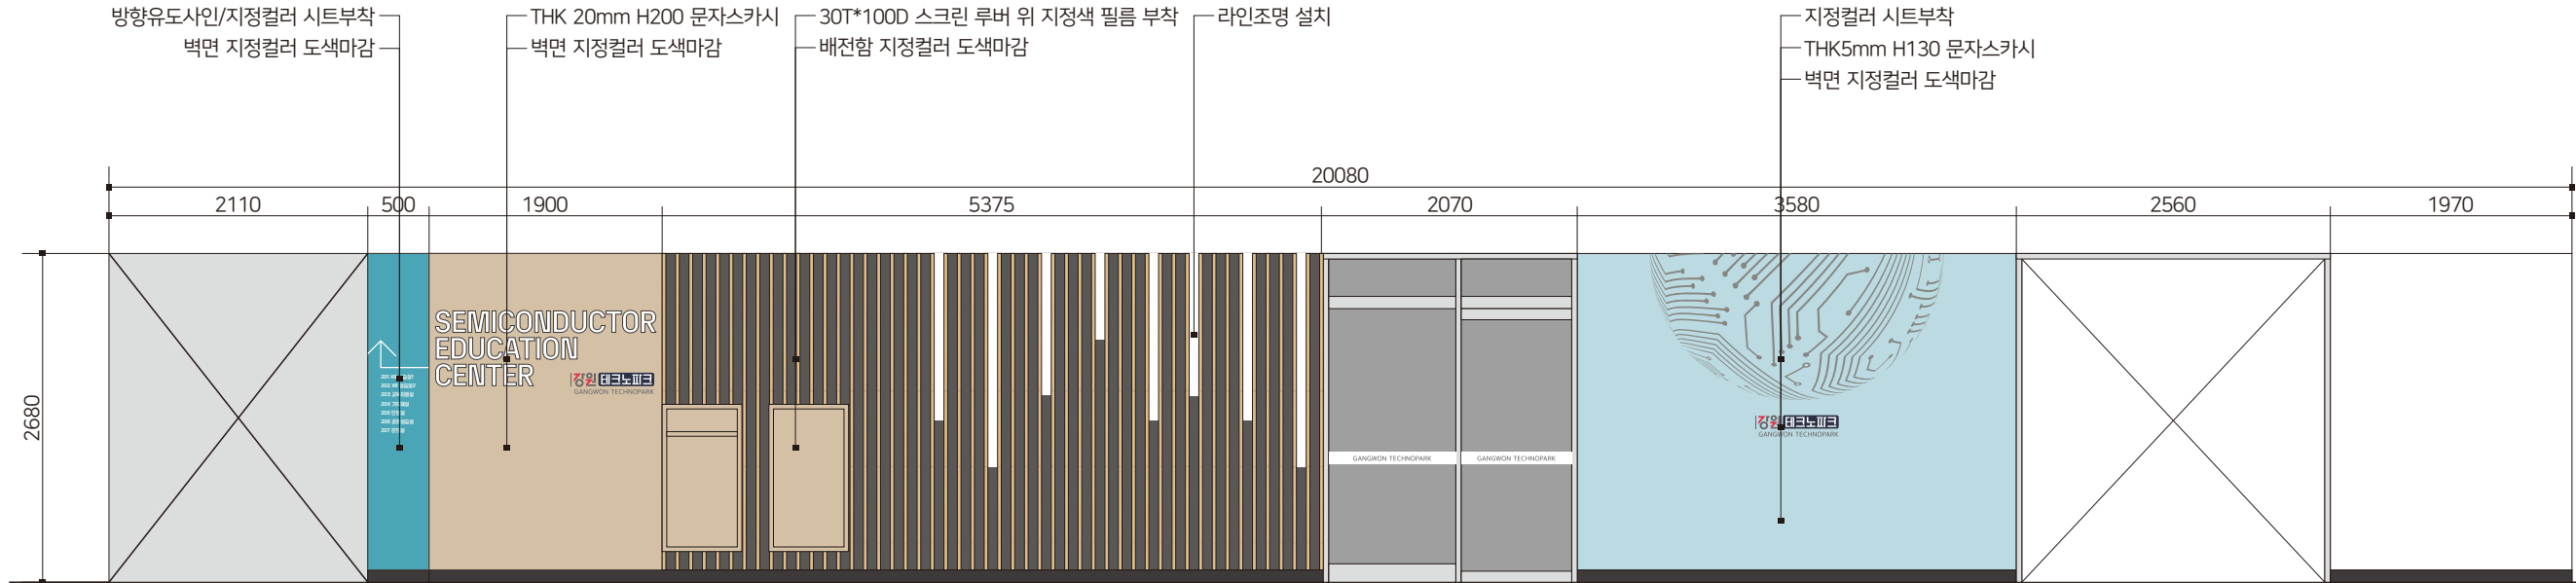
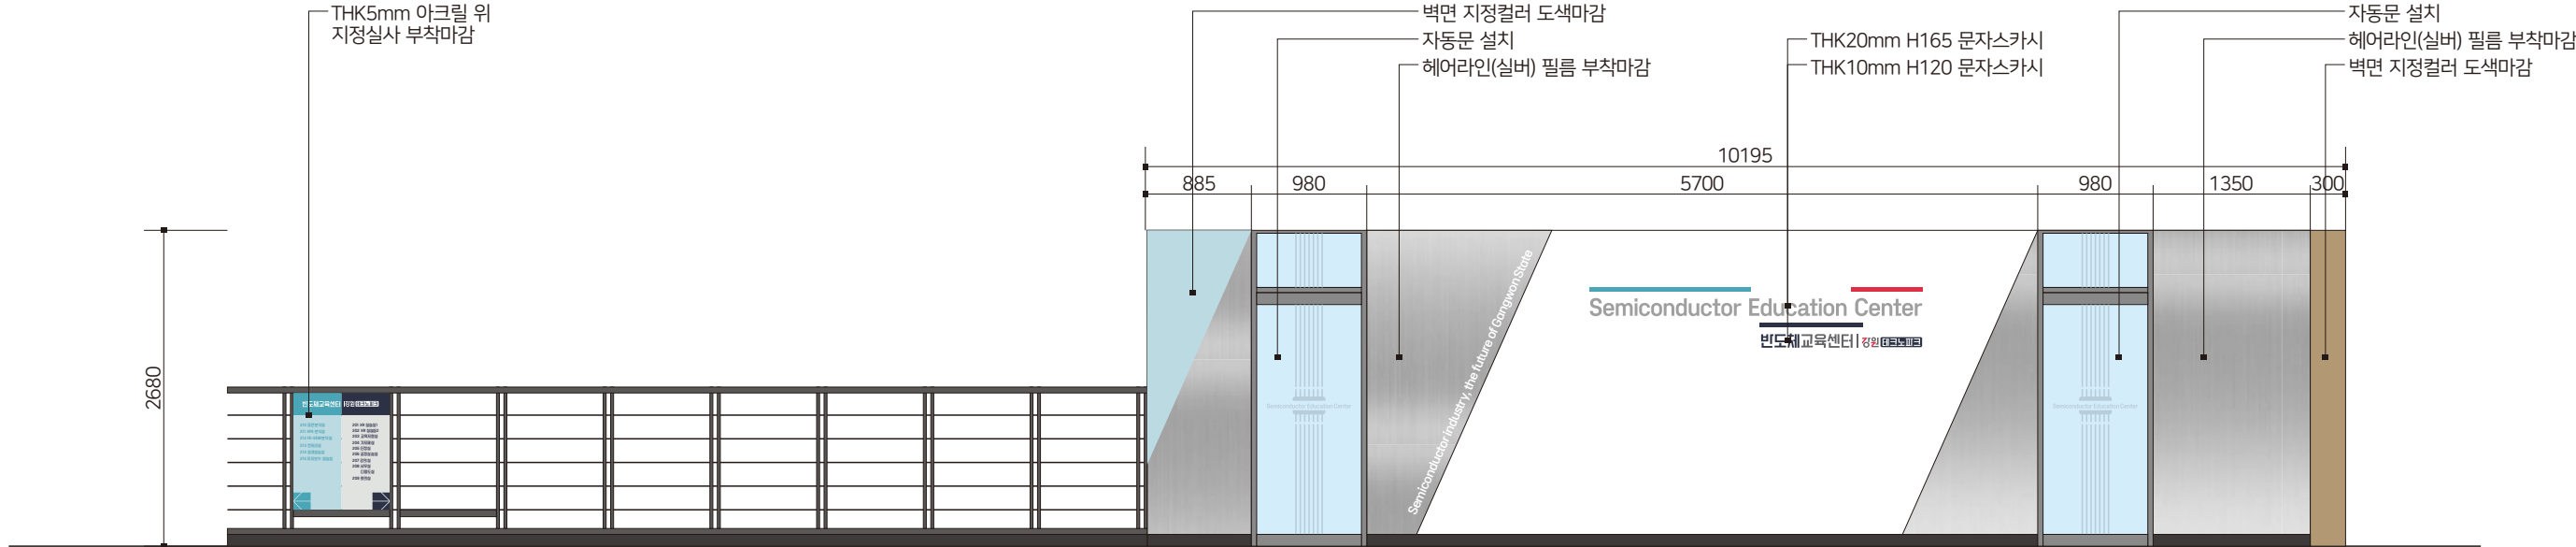

I-002		마감재 스펙리스트										SCALE		
												-		
ITEM	CODE	사양		적용부위	비고	ITEM	CODE	사양		적용부위	비고			
목재	WD-001	템바보드 직각 대형 1200*2400*15T (색상 : 영림73)		203호 교육지원실 205호 단장실 208호 강원테크노파크 반도체육성팀 209호 회의실	영림73	도장	PA-001	벽면 페인트 도색 PANTONE 631 C		복도	NONE			
							PA-002	벽면 페인트 도색 PANTONE 629 C		복도	NONE			
	WD-002	MDF 타공보드(방염) 1200*2400*9T		209호 회의실			PA-003	벽면 페인트 도색 PANTONE 481 C		복도	NONE			
							PA-004	벽면 페인트 도색 PANTONE 413 C		복도	NONE			
금속	MT-001	알루미늄 스크린 루버 30T*H2580*D100		복도(브랜드존)	ZG/ZF 5029(Oak)		PA-005	벽면 페인트 도색 PANTONE 7530 C		복도	NONE			
타일	TL-001	타일 600*600*3T 어반콘크리트 (TS5536)		208호 강원테크노파크 반도체육성팀 다목적실			PA-006	벽면 페인트 도색 PANTONE 4755 C		205호 / 208호 / 다용도실 / 209호	NONE			
							PA-007	벽면 페인트 도색 PANTONE 573 C		201호 / 202호 / 203호 / 204호 / 206호 / 207호	NONE			
	CT-001	카펫타일 457*457*3T 베이직카펫 (TS5511)		209호 회의실			PA-008	벽면 페인트 도색 PANTONE 7537 C		214호 / 215호	NONE			
							PA-009	벽면 페인트 도색 PANTONE 7541 C		214호 / 215호	NONE			
필름	FI-001	헤어라인 실버		복도(브랜드존)			PA-010	벽면 페인트 도색 PANTONE 5225 C		210호 / 211호 / 212호 / 213호	NONE			
							PA-011	벽면 페인트 도색 PANTONE 5175 C		210호 / 211호 / 212호 / 213호	NONE			
							PA-012	DOOR(문) 페인트 도색 PANTONE 9 C		자동문, 유리문을 제외한 모든 문	NONE			
 Haesol Architects & Engineers TEL. 033 - 746 - 5533 FAX. 033 - 746 - 5535		NOTES.			설 계 명 강원테크노파크 반도체교육센터 공간디자인		승인 Approved		협력설계 Consultant		도면명 Title	마감재 스펙리스트	프로젝트번호 Project No.	
							검토 Checked						도면번호 Drawing No.	
							담당 Drawn		축척 Scale	A1 A3	- -	날짜 Date	2024. 01.	일련번호 Sheet No.
													I-002	

											
TYPE	DESCRIPTION		TYPE	안정기 외장형		TYPE	-		TYPE	-	
LT-01	형 태	DOWN LIGHT	LT-02	형 태	DOWN LIGHT	LT-03	형 태	-	LT-04	형 태	-
	몸 체	AL DIE-CASTING / WHITE		몸 체	WHITE		몸 체	-		몸 체	-
SIMBOL	램 프	LED 12W	SIMBOL	램 프	LED 40W	SIMBOL	램 프	-	SIMBOL	램 프	-
	컨버터	-		컨버터	-		컨버터	-		컨버터	-
	특이사항	색온도 4000K		특이사항	색온도 6500K		특이사항	-		특이사항	-





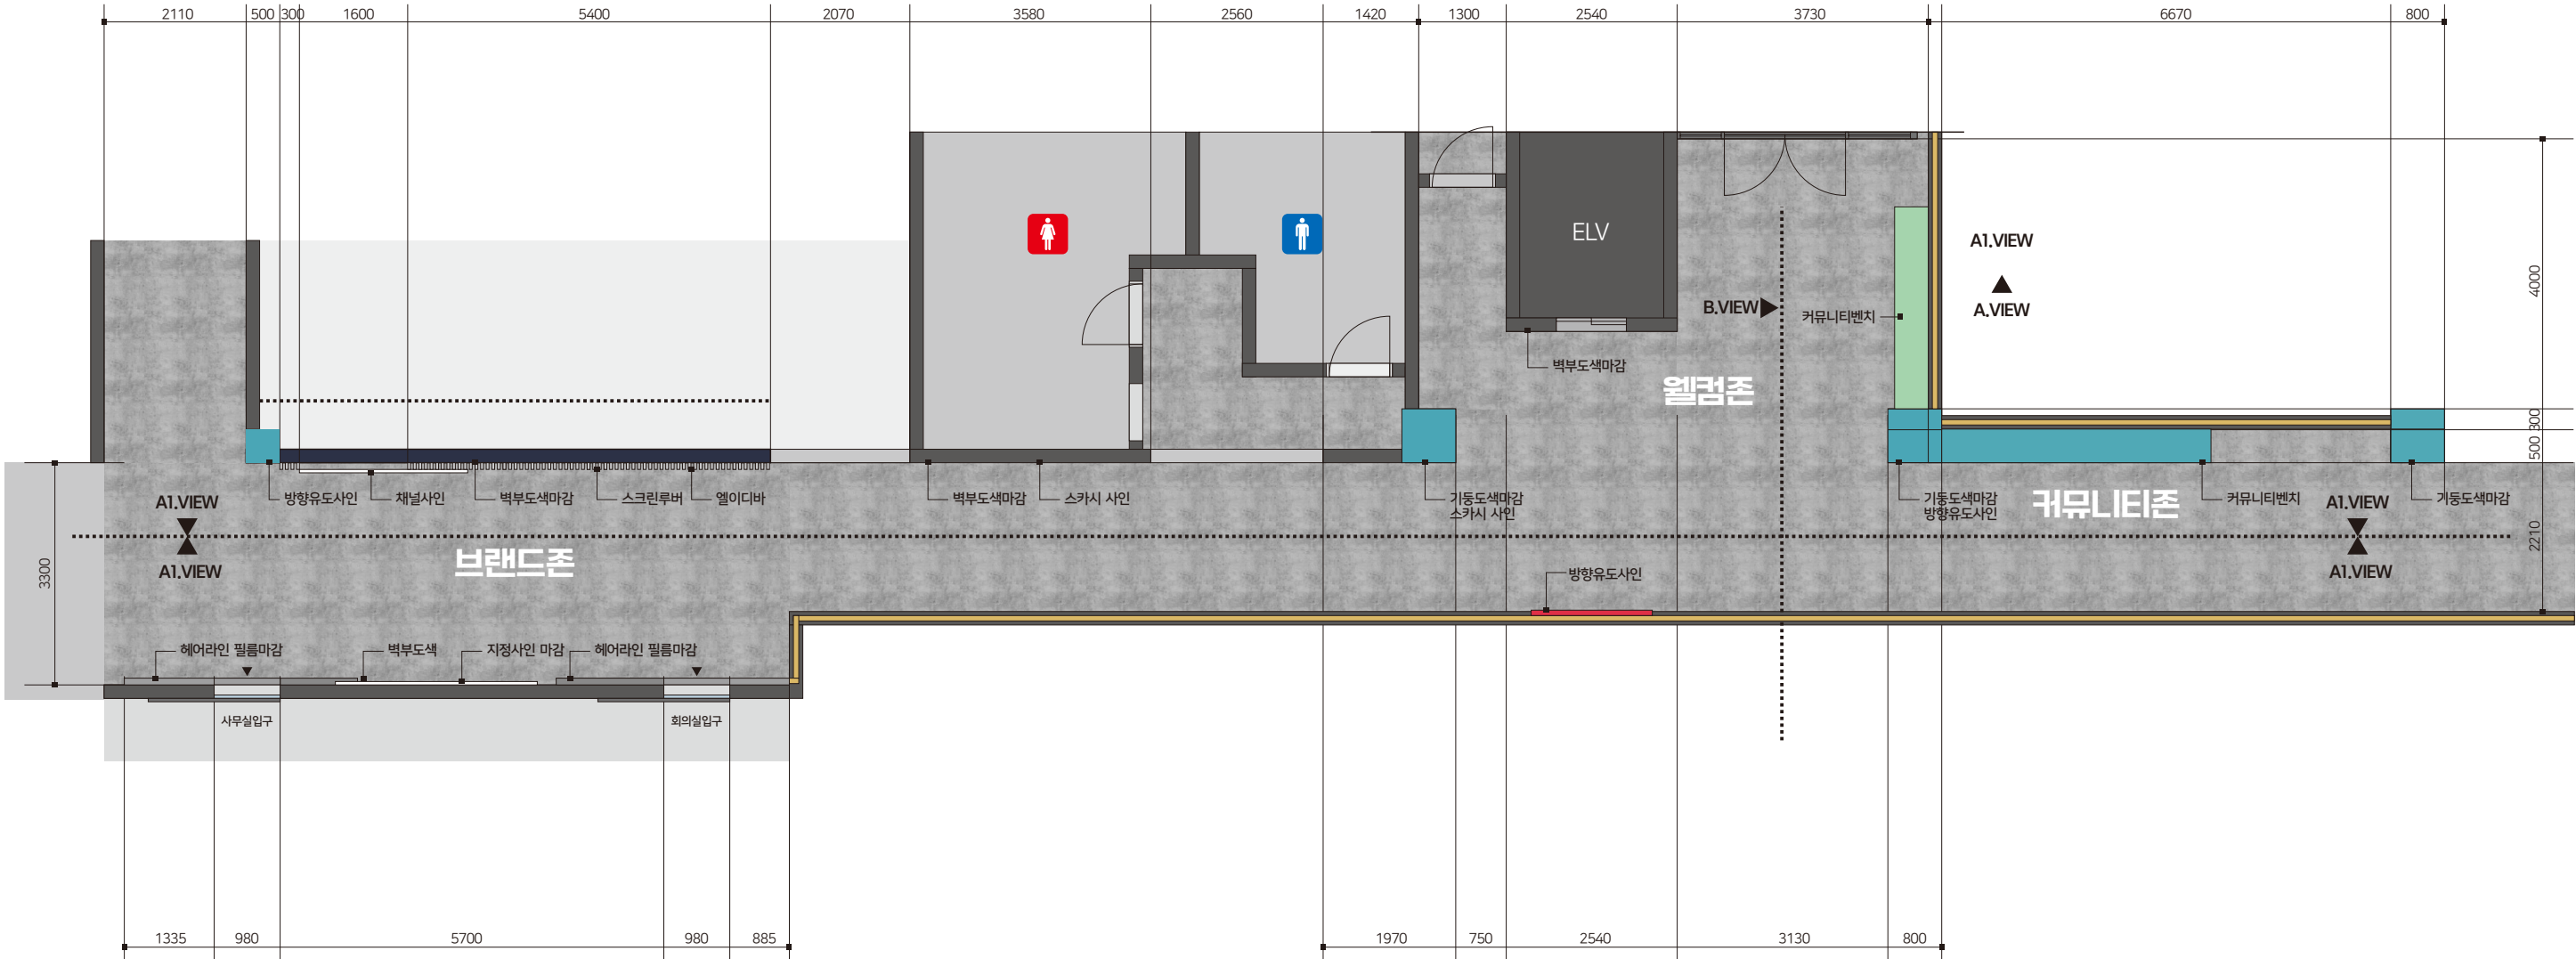

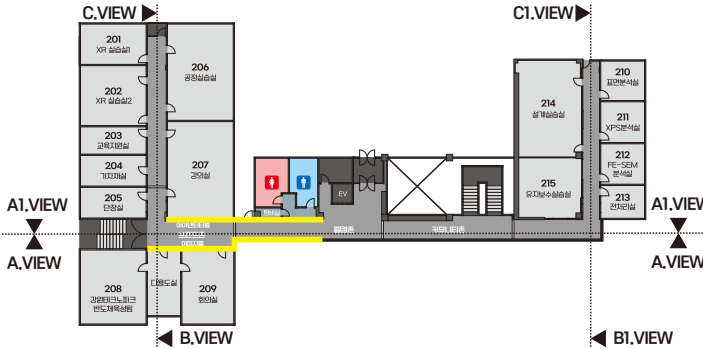
I-007		ELEVATION(브랜드존)		SCALE A1 : 1/30, A3 : 1/60	
Key Map				현황사진	
VIEW		A.VIEW			
VIEW		A1.VIEW			
VIEW		A1.VIEW			
 Haesol Architects & Engineers TEL. 033 - 746 - 5533 FAX. 033 - 746 - 5535		NOTES.		설 계 명 강원테크노파크 반도체교육센터 공간디자인	
				승인 Approved	
				협력설계 Consultant	
				도면명 Title ELEVATION (브랜드존)	
				프로젝트번호 Project No. I-007	
				도면번호 Drawing No.	
				일련번호 Sheet No.	
				날짜 Date 2024. 01.	
				축척 Scale A1 : 1/30 A3 : 1/60	

I-009	ELEVATION(복도-01)	SCALE A1 : 1/30, A3 : 1/60	
Key Map	<div><div><div><div><div>201 XR 실습실1</div><div>202 XR 실습실2</div><div>203 강의실</div><div>204 TTC실</div><div>205 TTC실</div><div>206 강의실</div><div>207 강의실</div><div>208 강의실</div><div>209 강의실</div></div><div><div>210 강의실</div><div>211 XR 실습실</div><div>212 강의실</div><div>213 강의실</div></div></div><div><div>현황사진</div><div><div><div><div><div></div><div></div><div></div><div></div><div></div><div></div><div></div><div></div><div></div><div></div><div></div><div></div><div></div><div></div><div></div><div></div><div></div><div></div><div></div><div></div><div></div><div></div><div></div><div></div><div></div><div></div><div></div><div></div><div></div><div></div><div></div><div></div><div></div><div></div><div></div><div></div><div></div><div></div><div></div><div></div><div></div><div></div><div></div><div></div><div></div><div></div><div></div><div></div><div></div><div></div><div></div><div></div><div></div><div></div><div></div><div></div><div></div><div></div><div></div><div></div><div></div><div></div><div></div><div></div><div></div><div></div><div></div><div></div><div></div><div></div><div></div><div></div><div></div><div></div><div></div><div></div><div></div><div></div>iv><div></div><div></div><div></div><div></div><div></div><div></div><div></div><div></div><div></div><div></div><div></div><div></div><div></div><div></div><div></div><div></div><div></div><div></div><div></div><div></div><div></div><div></div><div></div><div></div><div></div><div></div><div></div><div></div><div></div><div></div><div></div><div></div><div></div><div></div><div></div><div></div><div></div><div></div><div></div><div></div><div></div><div></div><div></div><div></div></div></div></div></div></div></div></div>		

I-010		ELEVATION(복도-02)			SCALE A1 : 1/30, A3 : 1/60											
Key Map				현황사진												
VIEW		C1.VIEW														
VIEW		B1.VIEW														
 해솔 건축사사무소 Haesol Architects & Engineers TEL. 033 - 746 - 5533 FAX. 033 - 746 - 5535		NOTES.			설 계 명 강원테크노파크 반도체교육센터 공간디자인		승인 Approved 검토 Checked 담당 Drawn		협력설계 Consultant 축척 Scale A1 SC : 1/30 A3 SC : 1/60		도면명 Title 날짜 Date 2024. 01.		ELEVATION (복도-02)		프로젝트번호 Project No. 도면번호 Drawing No. 일련번호 Sheet No. I-010	

I-012	FLOOR PLAN(201호 XR실습실1)	SCALE	
		A1 : 1/25, A3 : 1/50	
Key Map			
	NOTES.	설 계 명 강원테크노파크 반도체교육센터 공간디자인	<div>승인 Approved</div> <div>검토 Checked</div> <div>담당 Drawn</div> <div>협력설계 Consultant</div> <div>축척 Scale</div> <div>A1 SC : 1/25</div> <div>A3 SC : 1/50</div> <div>도면명 Title</div> <div>FLOOR PLAN 201호 XR실습실1</div> <div>날짜 Date</div> <div>2024. 01.</div> <div>프로젝트번호 Project No.</div> <div>도면번호 Drawing No.</div> <div>I-012</div> <div>일련번호 Sheet No.</div>

I-013		ELEVATION(201호 XR실습실1)		SCALE	
		A1 : 1/25, A3 : 1/50			
Key Map					
VIEW		A.VIEW		VIEW	
				VIEW	
				B.VIEW	
VIEW		C.VIEW		VIEW	
				VIEW	
				D.VIEW	
		NOTES.		설 계 명	
Haesol Architects & Engineers TEL. 033 - 746 - 5533 FAX. 033 - 746 - 5535				강원테크노파크 반도체교육센터 공간디자인	
				승인 Approved	
				협력설계 Consultant	
				도면명 Title	
				ELEVATION 201호 XR실습실1	
				프로젝트번호 Project No.	
				I-013	
				도면번호 Drawing No.	
				일련번호 Sheet No.	
				날짜 Date	
				2024. 01.	
				축척 Scale	
				A1 A3	
				SC : 1/25 SC : 1/50	

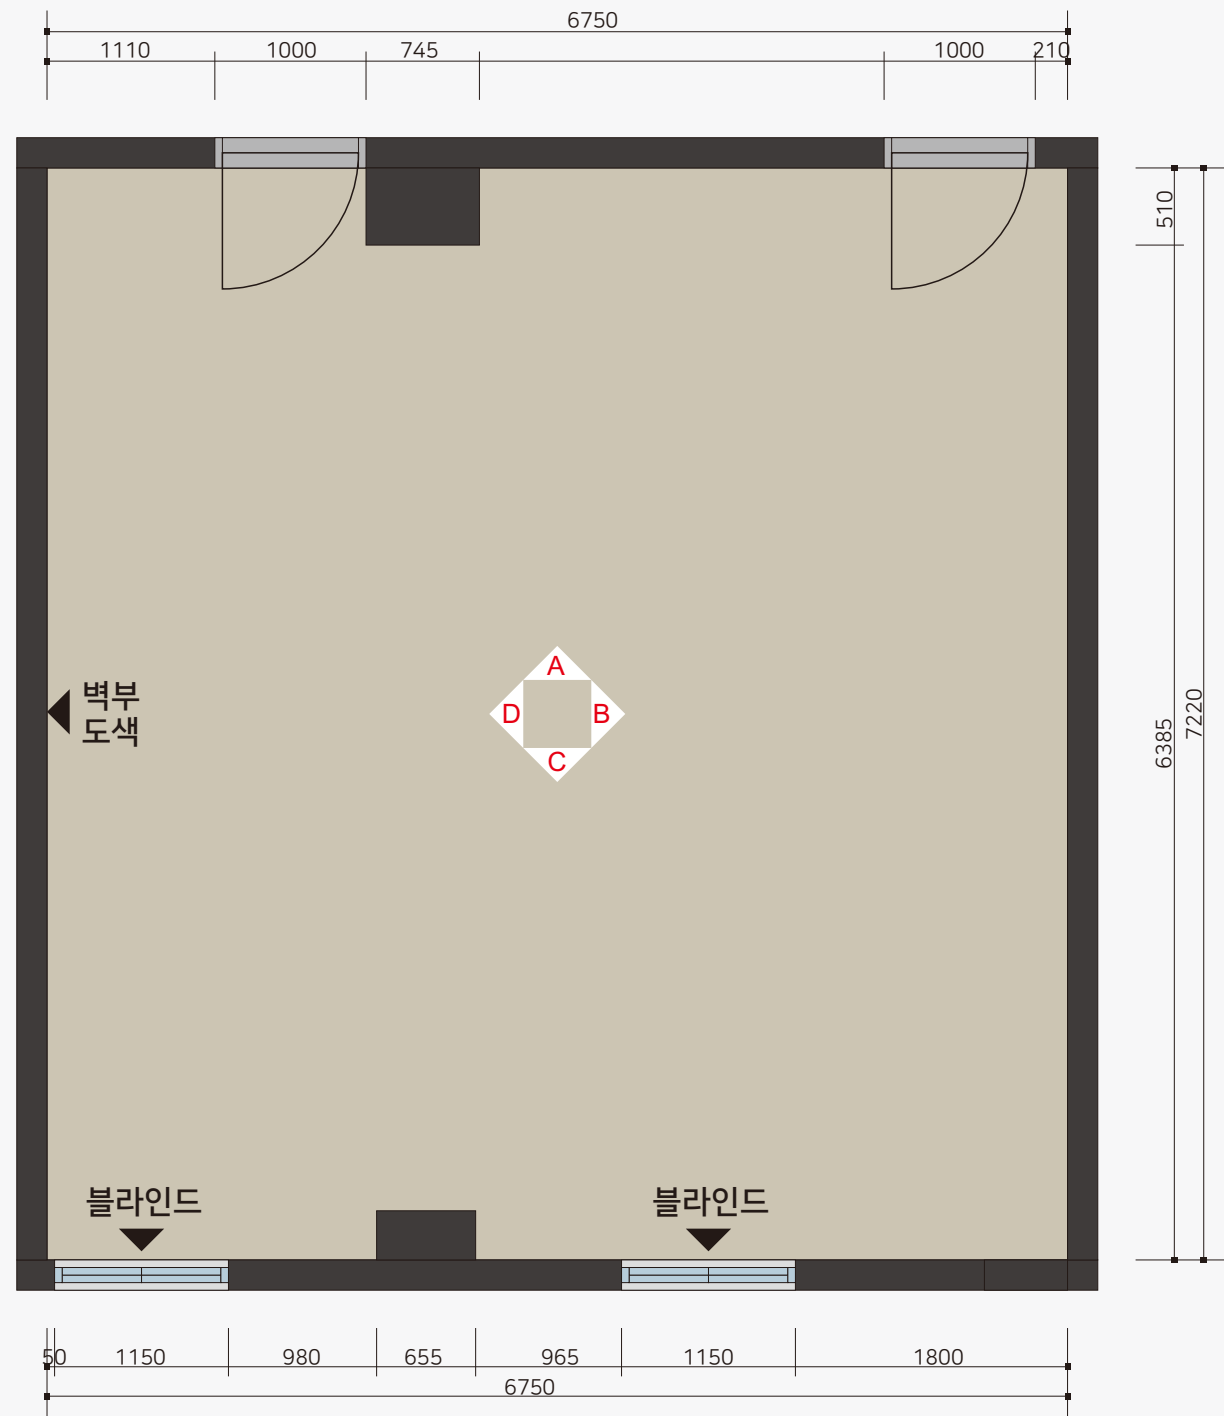[illegible]

NOTES.

설 계 명

강원테크노파크
반도체교육센터 공간디자인승인
Approved

검토
Checked

Drawn

협력설계
Consultant

축척
Scale

도면명
Title

FLOOR PLAN
202호 XR실습실2

날짜	Date
----	------

2024.01.


프로젝트번호
Project No.

도면번호
Drawing No.




일련번호
Sheet No.

-014

I-015		ELEVATION(202호 XR실습실2)			SCALE A1 : 1/25, A3 : 1/50						
Key Map					현황사진						
VIEW		A.VIEW			VIEW	B.VIEW					
VIEW		C.VIEW			VIEW	D.VIEW					
		NOTES.		설 계 명 강원테크노파크 반도체교육센터 공간디자인		승인 Approved	협력설계 Consultant		도면명 Title	ELEVATION 202호 XR실습실2	프로젝트번호 Project No.
Haesol Architects & Engineers TEL. 033 - 746 - 5533 FAX. 033 - 746 - 5535						검토 Checked					I-015
						담당 Drawn	축척 Scale	A1 A3	SC : 1/25 SC : 1/50	날짜 Date	2024. 01.
											일련번호 Sheet No.

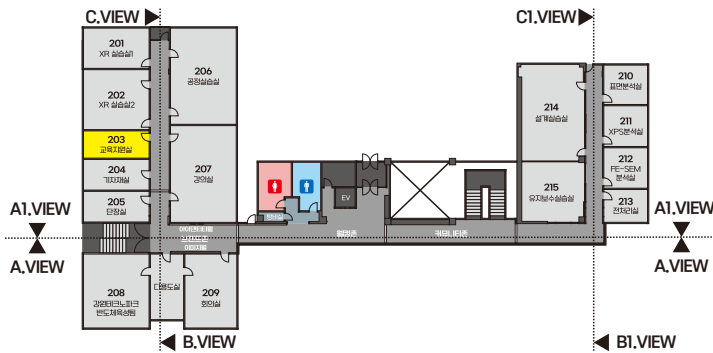I-016	FLOOR PLAN(203호 교육지원실)	SCALE				
		A1 : 1/25, A3 : 1/50				
Key Map						

I-017		ELEVATION(203호 교육지원실)				SCALE	
						A1 : 1/25, A3 : 1/50	
Key Map							
VIEW	A.VIEW					VIEW	B.VIEW
VIEW	C.VIEW					VIEW	D.VIEW
		NOTES.		설 계 명 강원테크노파크 반도체교육센터 공간디자인		승인 Approved 검토 Checked 담당 Drawn	
						협력설계 Consultant 축척 Scale A1 SC : 1/25 A3 SC : 1/50	
						도면명 Title ELEVATION 203호 교육지원실 날짜 Date 2024. 01.	
						프로젝트번호 Project No. 도면번호 Drawing No. 일련번호 Sheet No. I-017	

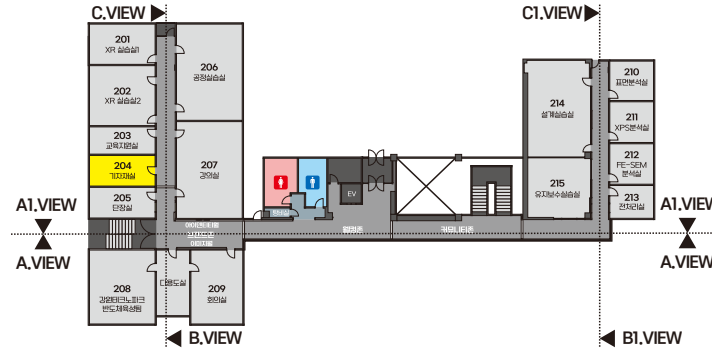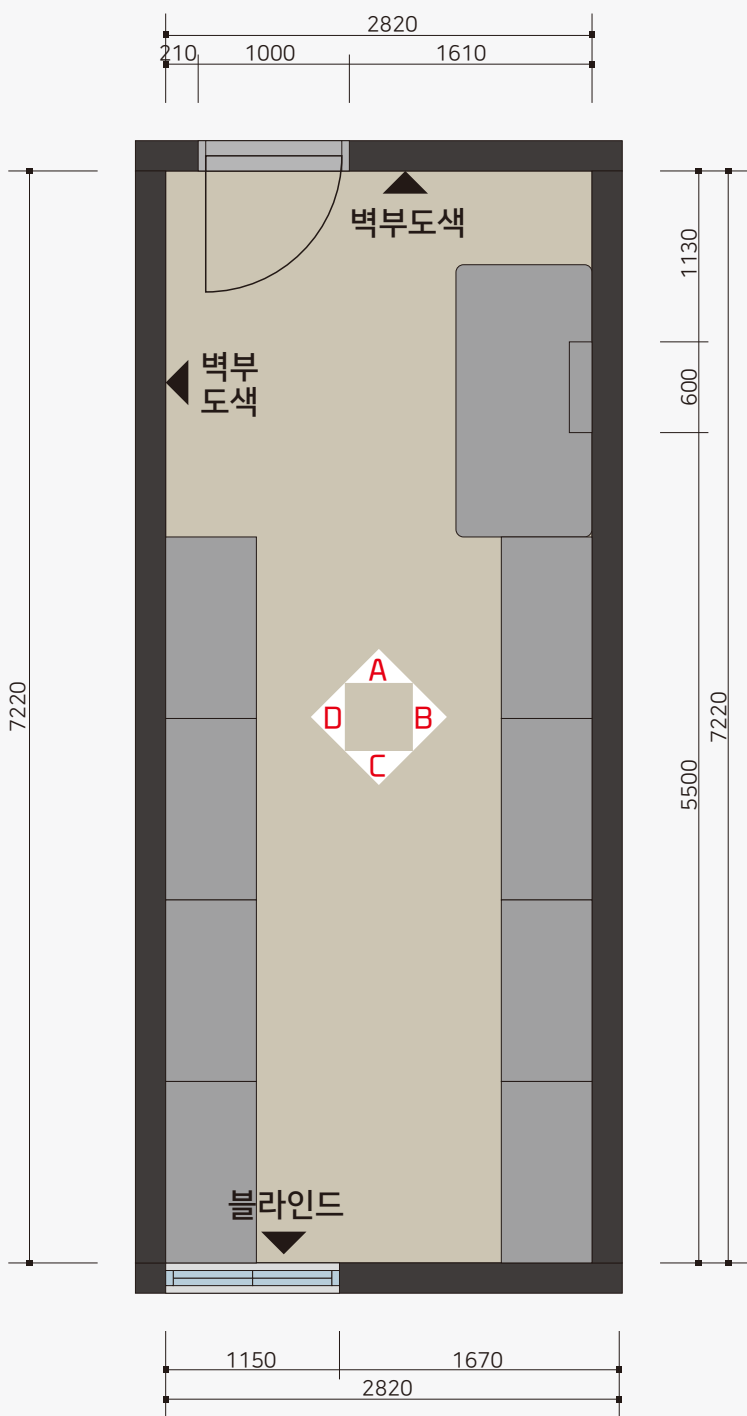I-018	FLOOR PLAN(204호 기자재실)	SCALE			
		A1 : 1/25, A3 : 1/50			
Key Map					
					
<div><div>해솔 건축사사무소 Haesol Architects & Engineers TEL. 033 - 746 - 5533 FAX. 033 - 746 - 5535</div><div>NOTES.</div></div>	<div>설 계 명 강원테크노파크 반도체교육센터 공간디자인</div>	<div>승인 Approved</div> <div>검토 Checked</div> <div>담당 Drawn</div>	<div>협력설계 Consultant</div> <div>축척 Scale</div> <div>A1 SC : 1/25</div> <div>A3 SC : 1/50</div>	<div>도면명 Title</div> <div>FLOOR PLAN 204호 기자재실</div> <div>날짜 Date</div> <div>2024. 01.</div>	<div>프로젝트번호 Project No.</div> <div>도면번호 Drawing No.</div> <div>일련번호 Sheet No.</div> <div>I-018</div>

I-019		ELEVATION(204호 기자재실)		SCALE A1 : 1/25, A3 : 1/50	
Key Map					
VIEW		A.VIEW		VIEW B.VIEW	
VIEW		C.VIEW		VIEW D.VIEW	
		NOTES.		설 계 명 강원테크노파크 반도체교육센터 공간디자인	
승인 Approved		협력설계 Consultant		도면명 Title	
검토 Checked		축척 Scale		날짜 Date	
담당 Drawn		A1 SC : 1/25 A3 SC : 1/50		2024. 01.	
				일련번호 Sheet No.	

I-020	FLOOR PLAN(205호 단장실)	SCALE	
		A1 : 1/25, A3 : 1/50	

Key Map	

--

<div>해솔 건축사사무소</div> <div>Haesol Architects & Engineers</div> <div>TEL. 033 - 746 - 5533</div> <div>FAX. 033 - 746 - 5535</div>	NOTES.	설 계 명	강원테크노파크 반도체교육센터 공간디자인	승인 Approved	협력설계 Consultant			도면명 Title	FLOOR PLAN 205호 단장실	프로젝트번호 Project No.
				검토 Checked						도면번호 Drawing No.
				담당 Drawn	축척 Scale	A1 SC : 1/25	A3 SC : 1/50	날짜 Date	2024. 01.	일련번호 Sheet No.






Timeline diagram showing the sequence of events from 1260 to 300. The timeline is divided into segments with labels: 1260, 1150, 980, 650, 960, 1150, 2575, 1150, 825, and 300. A bracket below the timeline indicates a total duration of 11000.

I-026	ELEVATION(206호 공정실습실)-C,D VIEW		SCALE A1 : 1/25, A3 : 1/50			
Key Map		현황사진				
VIEW	C.VIEW					
						
VIEW	D.VIEW					
						
 <div>해솔 건축사사무소 Haesol Architects & Engineers TEL. 033 - 746 - 5533 FAX. 033 - 746 - 5535</div>	NOTES.	설 계 명 강원테크노파크 반도체교육센터 공간디자인	승인 Approved 검토 Checked 담당 Drawn	협력설계 Consultant 축척 Scale A1 A3 SC : 1/25 SC : 1/50	도면명 Title ELEVATION 206호 공정실습실 날짜 Date 2024. 01.	프로젝트번호 Project No. 도면번호 Drawing No. 일련번호 Sheet No. I-026

The floor plan shows a central corridor with elevators and stairs. Rooms are numbered and labeled in Korean. Room 207 is highlighted in yellow. Views are indicated by arrows: C.VIEW (top left), B.VIEW (bottom left), C1.VIEW (top right), A1.VIEW (right), A.VIEW (bottom right), and B1.VIEW (bottom right).

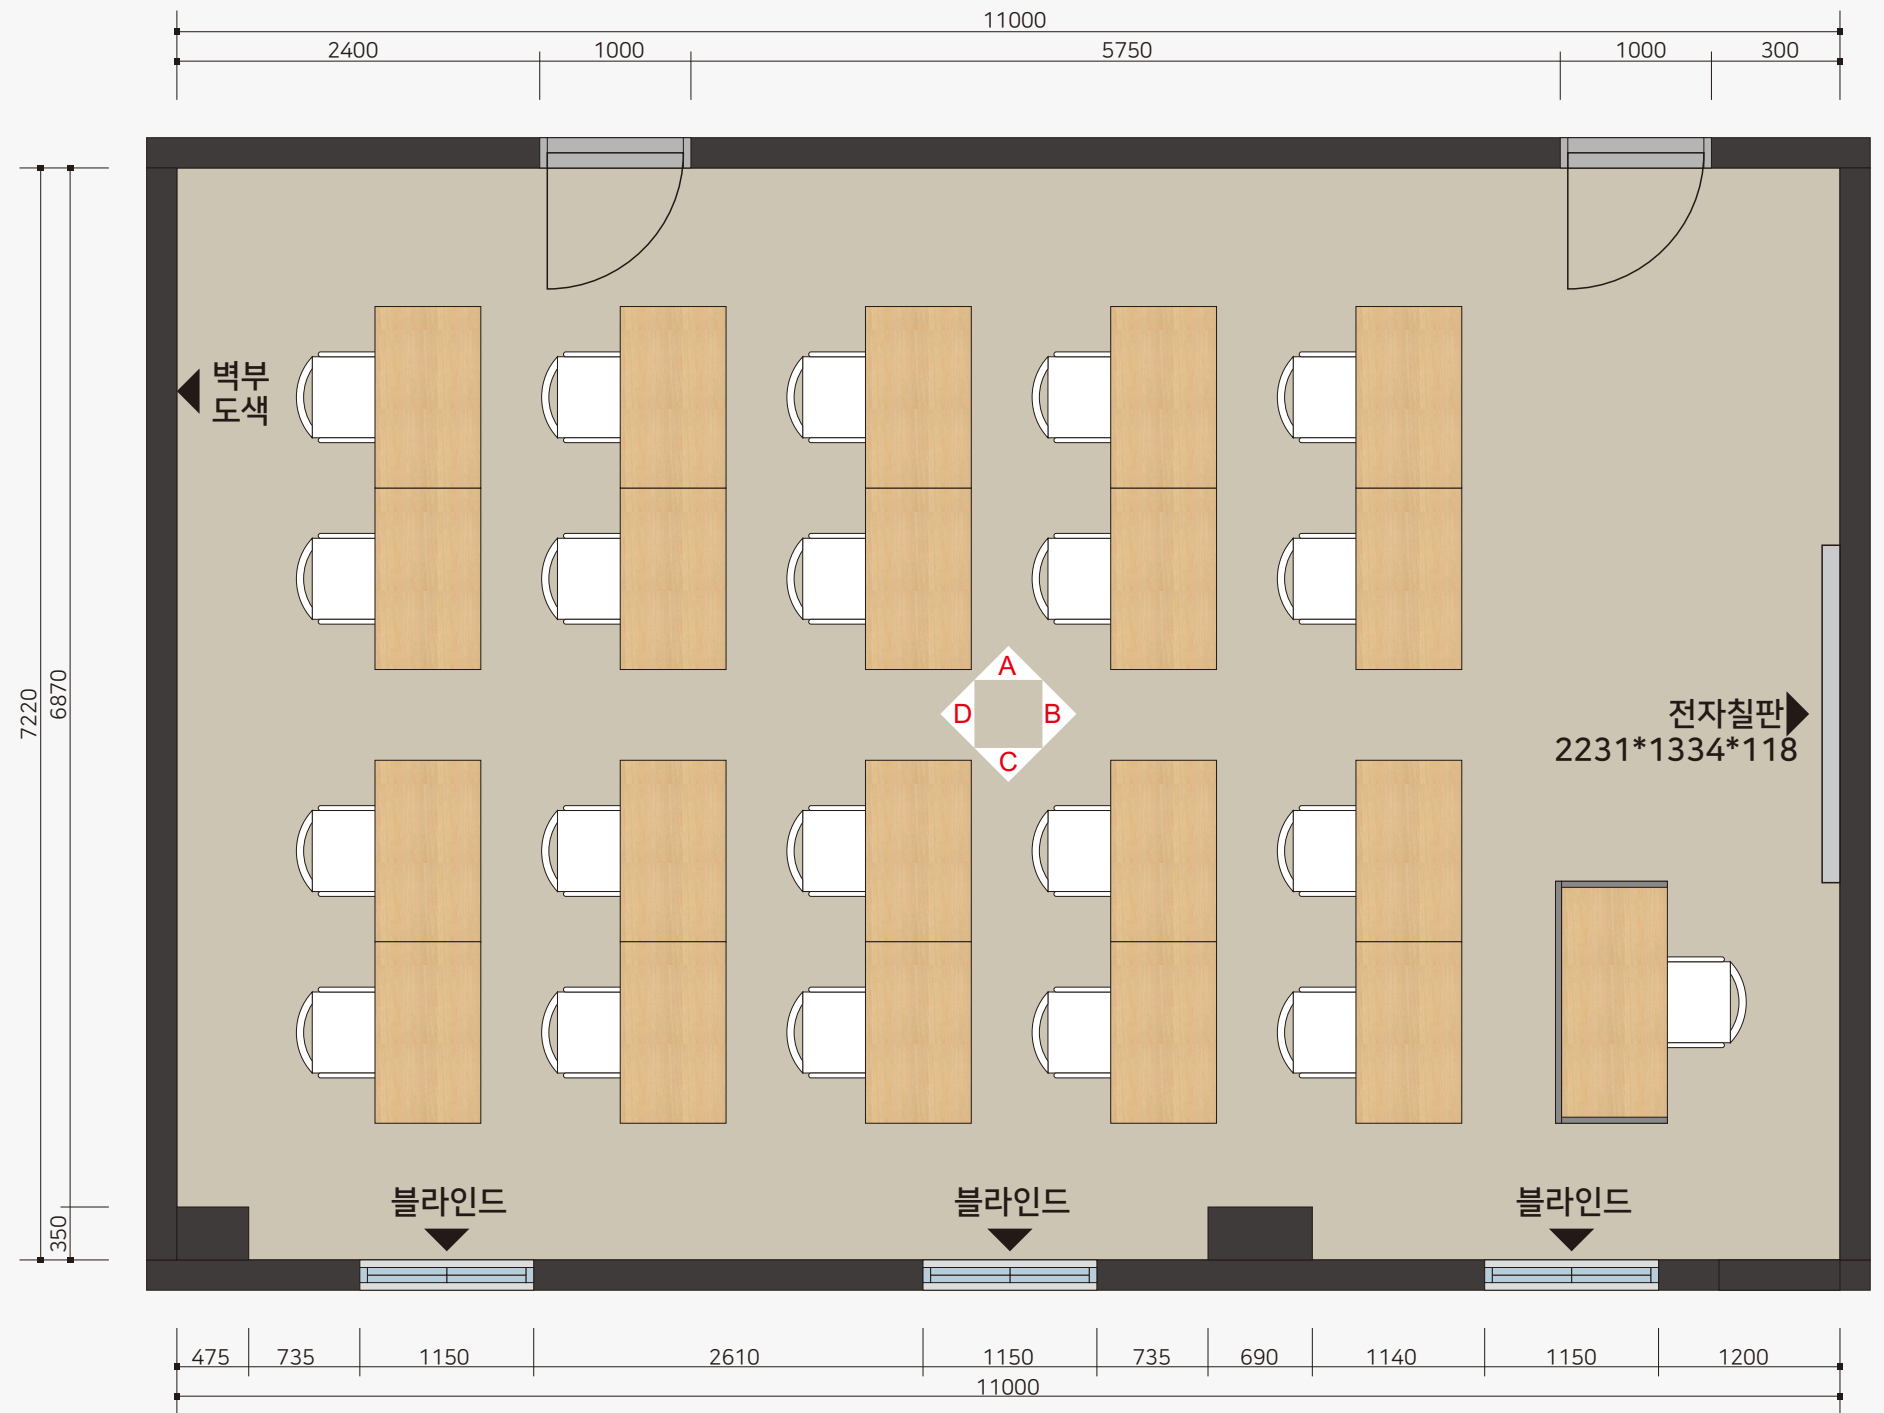

NOTES.

설 계 명
강원테크노파크
반도체교육센터 공간디자인

승인
Approved

검토
Checked

Drawn

협력설계 Consultant	
--------------------	--

축척
Scale

A1
A3

	S
	C

도면명
Title

날짜	Date
----	------

FLOOR PLAN
207호 강의실

2024.01.

프로젝트번호
Project No.



도면번호
Drawing No.

일련번호
Sheet No.

I-027

I-028	ELEVATION(207호 강의실)-A,B VIEW						SCALE				
						A1 : 1/25, A3 : 1/50					
Key Map			현황사진								
VIEW	A.VIEW										
VIEW	B.VIEW										
		NOTES.		설 계 명 강원테크노파크 반도체교육센터 공간디자인		<div>승인 Approved</div> <div>검토 Checked</div> <div>담당 Drawn</div>		<div>협력설계 Consultant</div> <div>축척 Scale</div> <div>A1 A3</div> <div>SC : 1/25 SC : 1/50</div>		<div>도면명 Title</div> <div>날짜 Date</div> <div>ELEVATION 207호 강의실</div> <div>2024. 01.</div>	<div>프로젝트번호 Project No.</div> <div>도면번호 Drawing No.</div> <div>일련번호 Sheet No.</div> <div>I-028</div>

I-029	ELEVATION(207호 강의실)-C,D VIEW						SCALE			
						A1 : 1/25, A3 : 1/50				
Key Map			현황사진							
VIEW	C.VIEW									
VIEW	D.VIEW									
		NOTES.		설 계 명 강원테크노파크 반도체교육센터 공간디자인		승인 Approved 검토 Checked 담당 Drawn		협력설계 Consultant 축척 Scale A1 SC : 1/25 A3 SC : 1/50	도면명 Title 날짜 Date ELEVATION 207호 강의실 2024. 01.	프로젝트번호 Project No. 도면번호 Drawing No. 일련번호 Sheet No. I-029

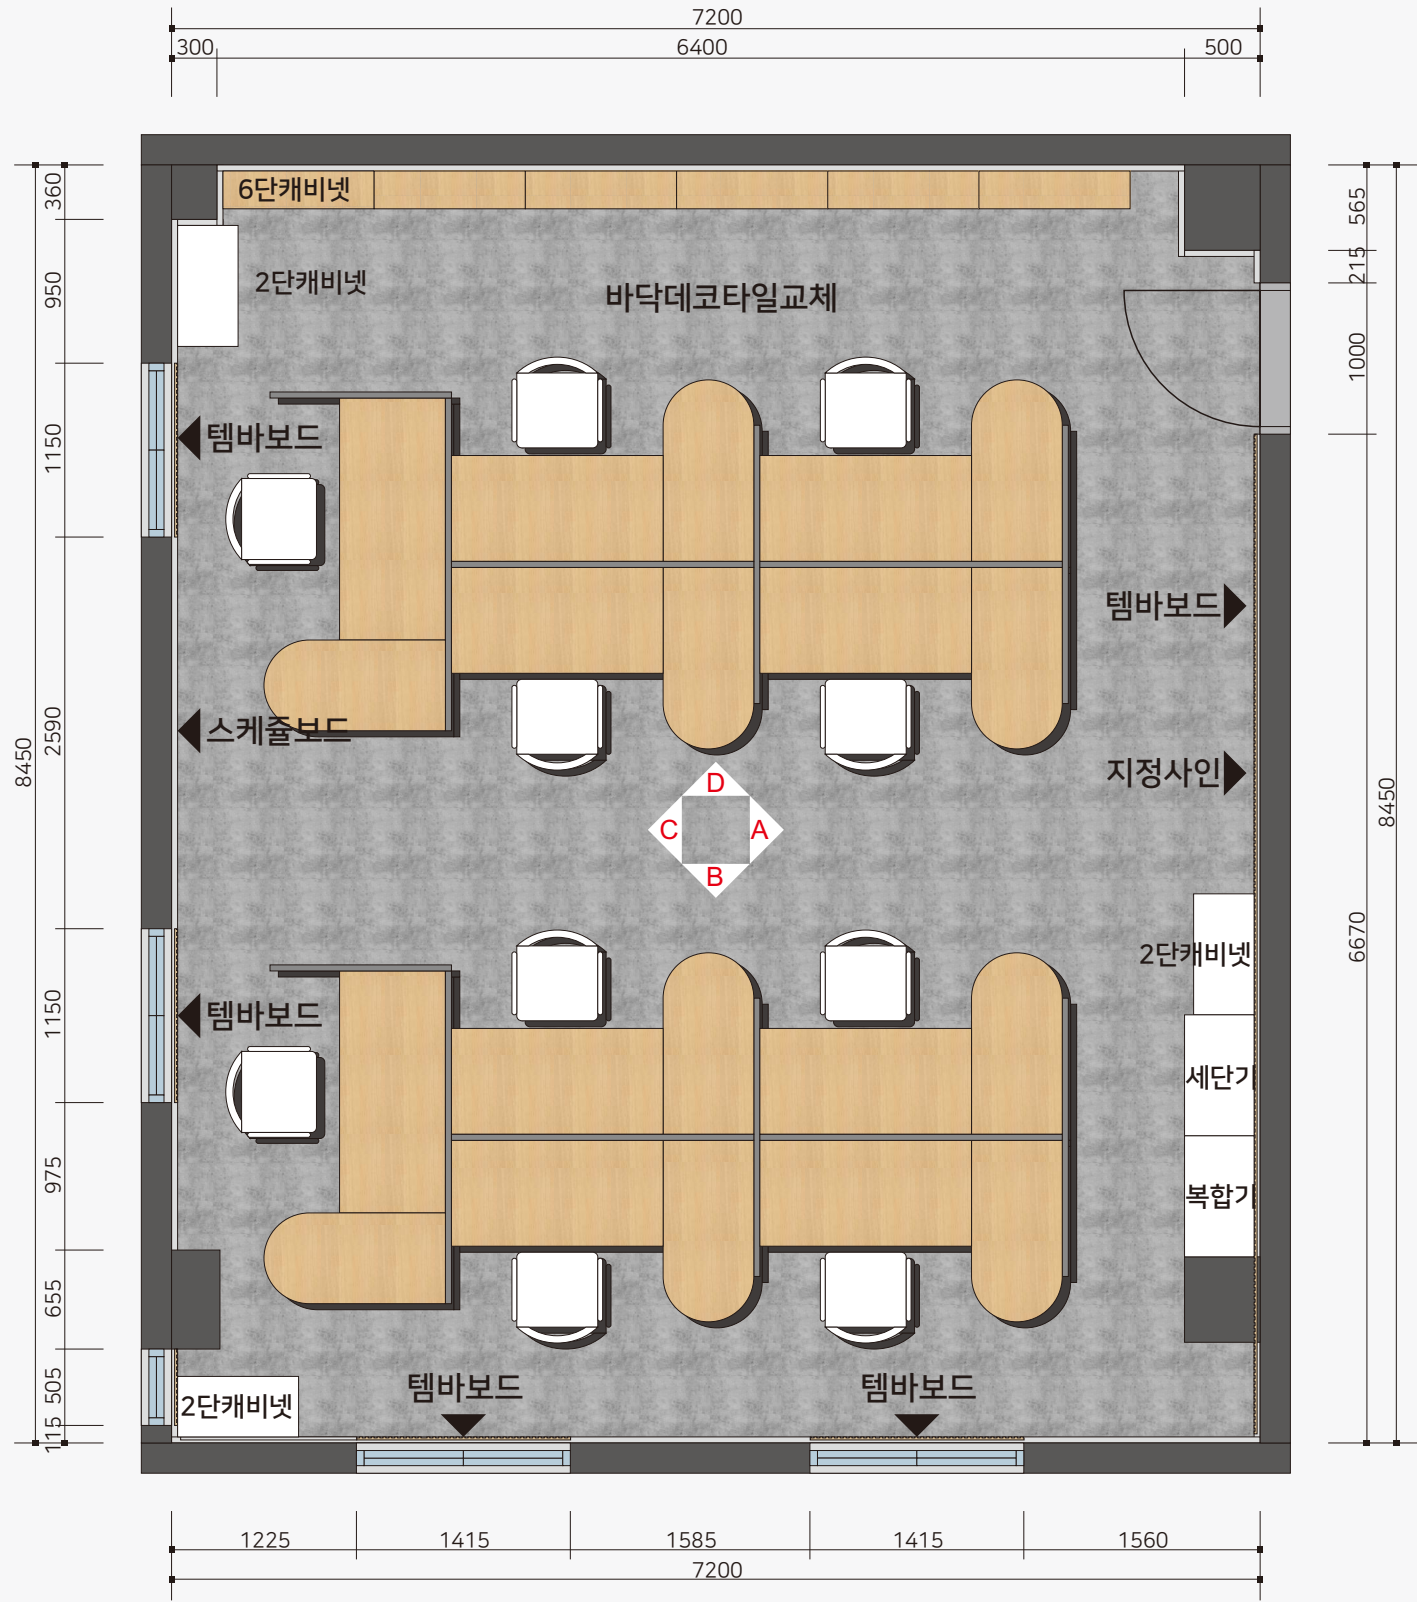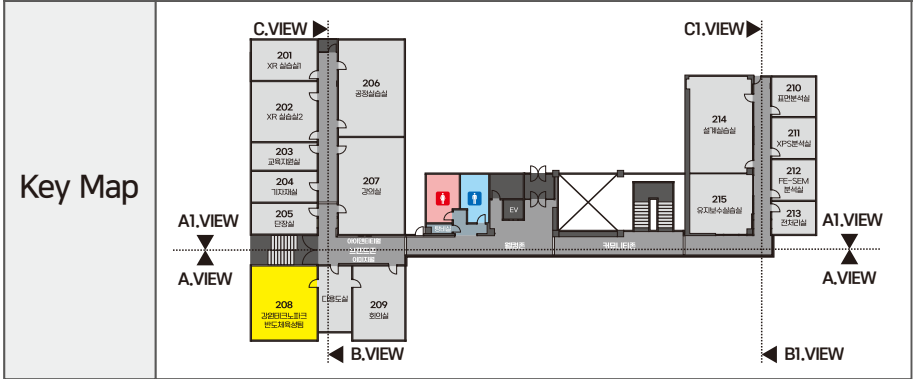

I-031	ELEVATION(208호 강원테크노파크 반도체육성팀)				SCALE	
					A1 : 1/25, A3 : 1/50	
Key Map		현황사진				
VIEW	A.VIEW					
VIEW	B.VIEW					
VIEW	C.VIEW					
VIEW	D.VIEW					
		NOTES.		설 계 명	강원테크노파크 반도체교육센터 공간디자인	
				승인 Approved	협력설계 Consultant	
				검토 Checked		
				담당 Drawn	축척 Scale	A1 SC : 1/25 A3 SC : 1/50
				도면명 Title	ELEVATION 208호 반도체육성팀	
				날짜 Date	2024. 01.	
				프로젝트번호 Project No.	도면번호 Drawing No.	
				일련번호 Sheet No.	I-031	










설 계 명 강원테크노파크
반도체교육센터 공간디자인

일련번호
Sheet No.



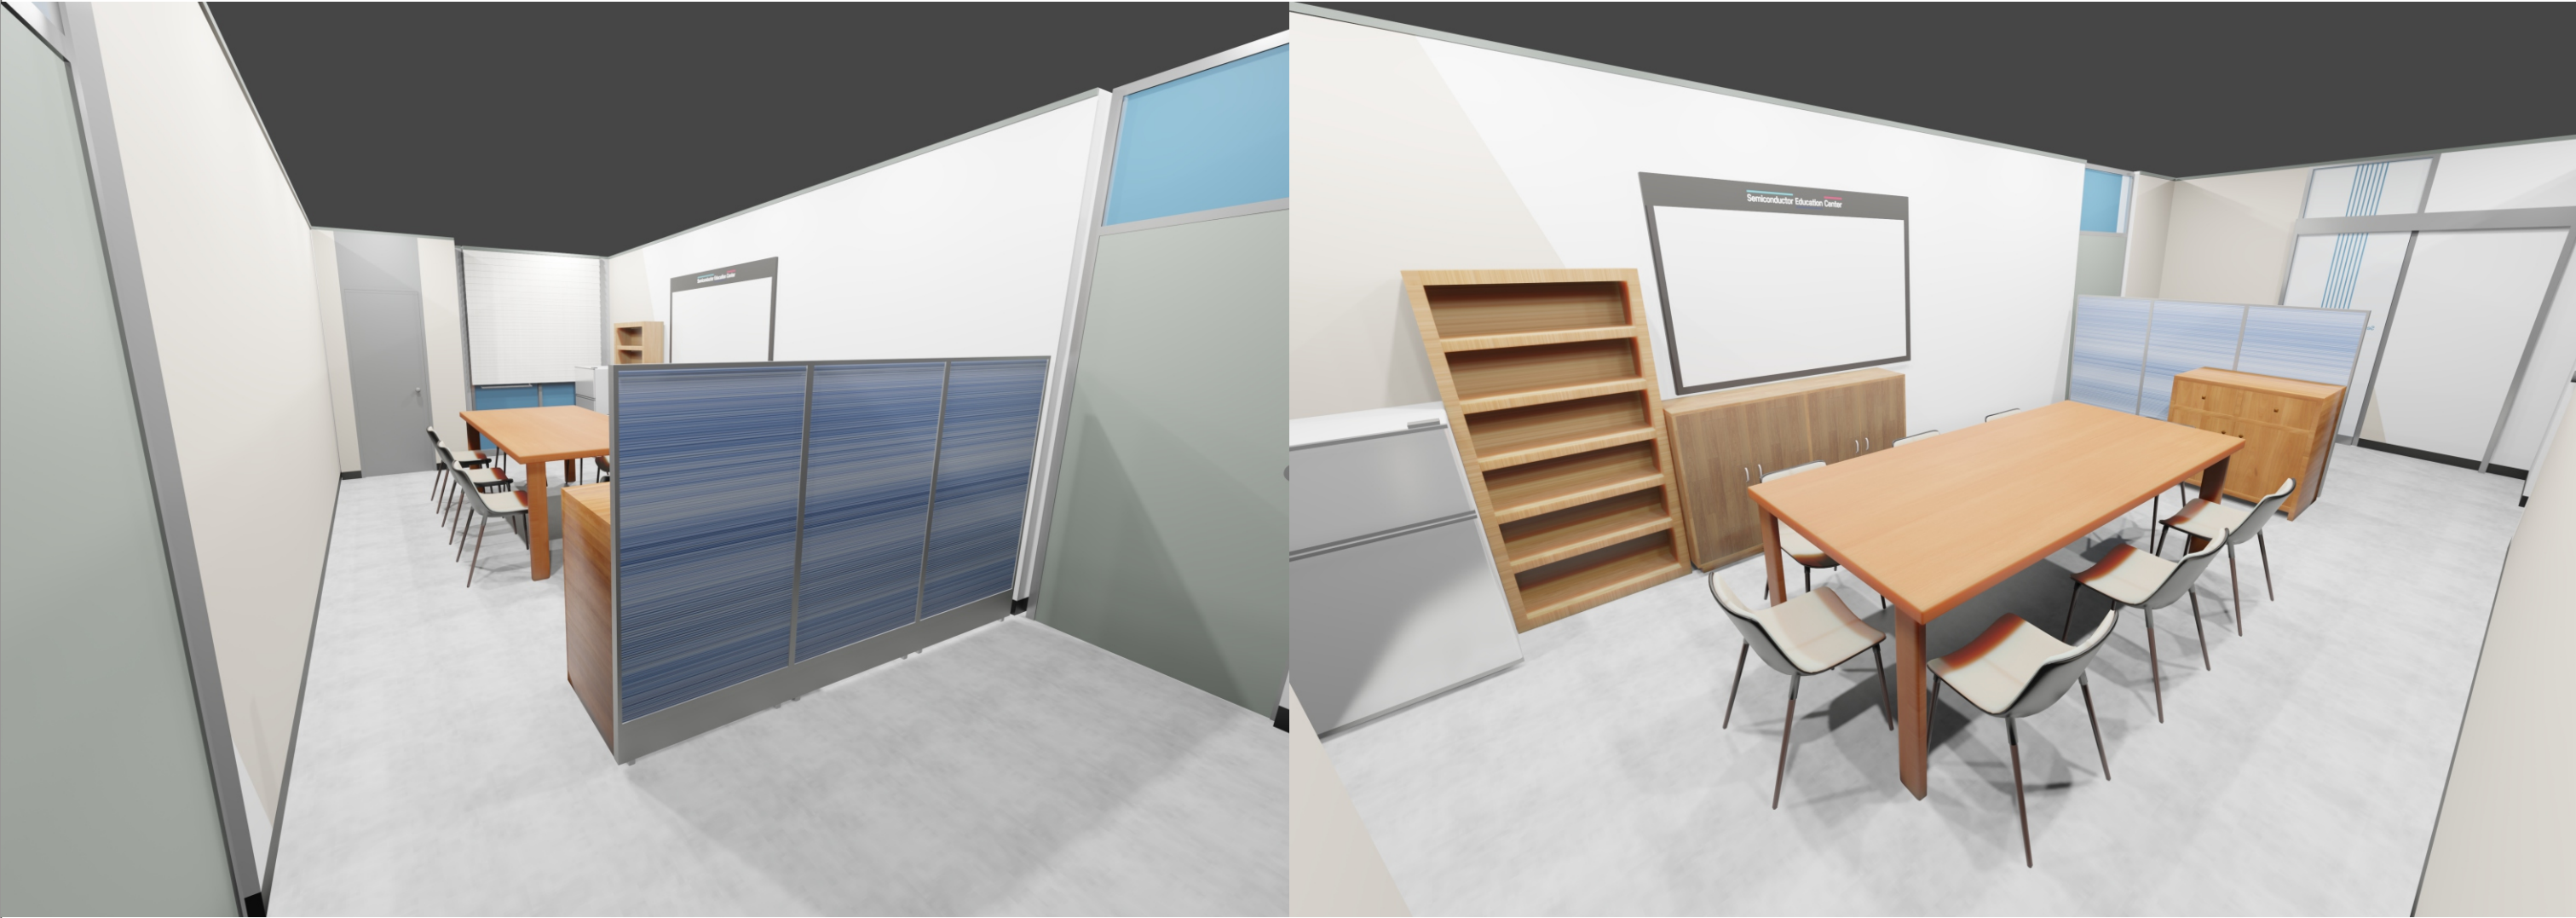




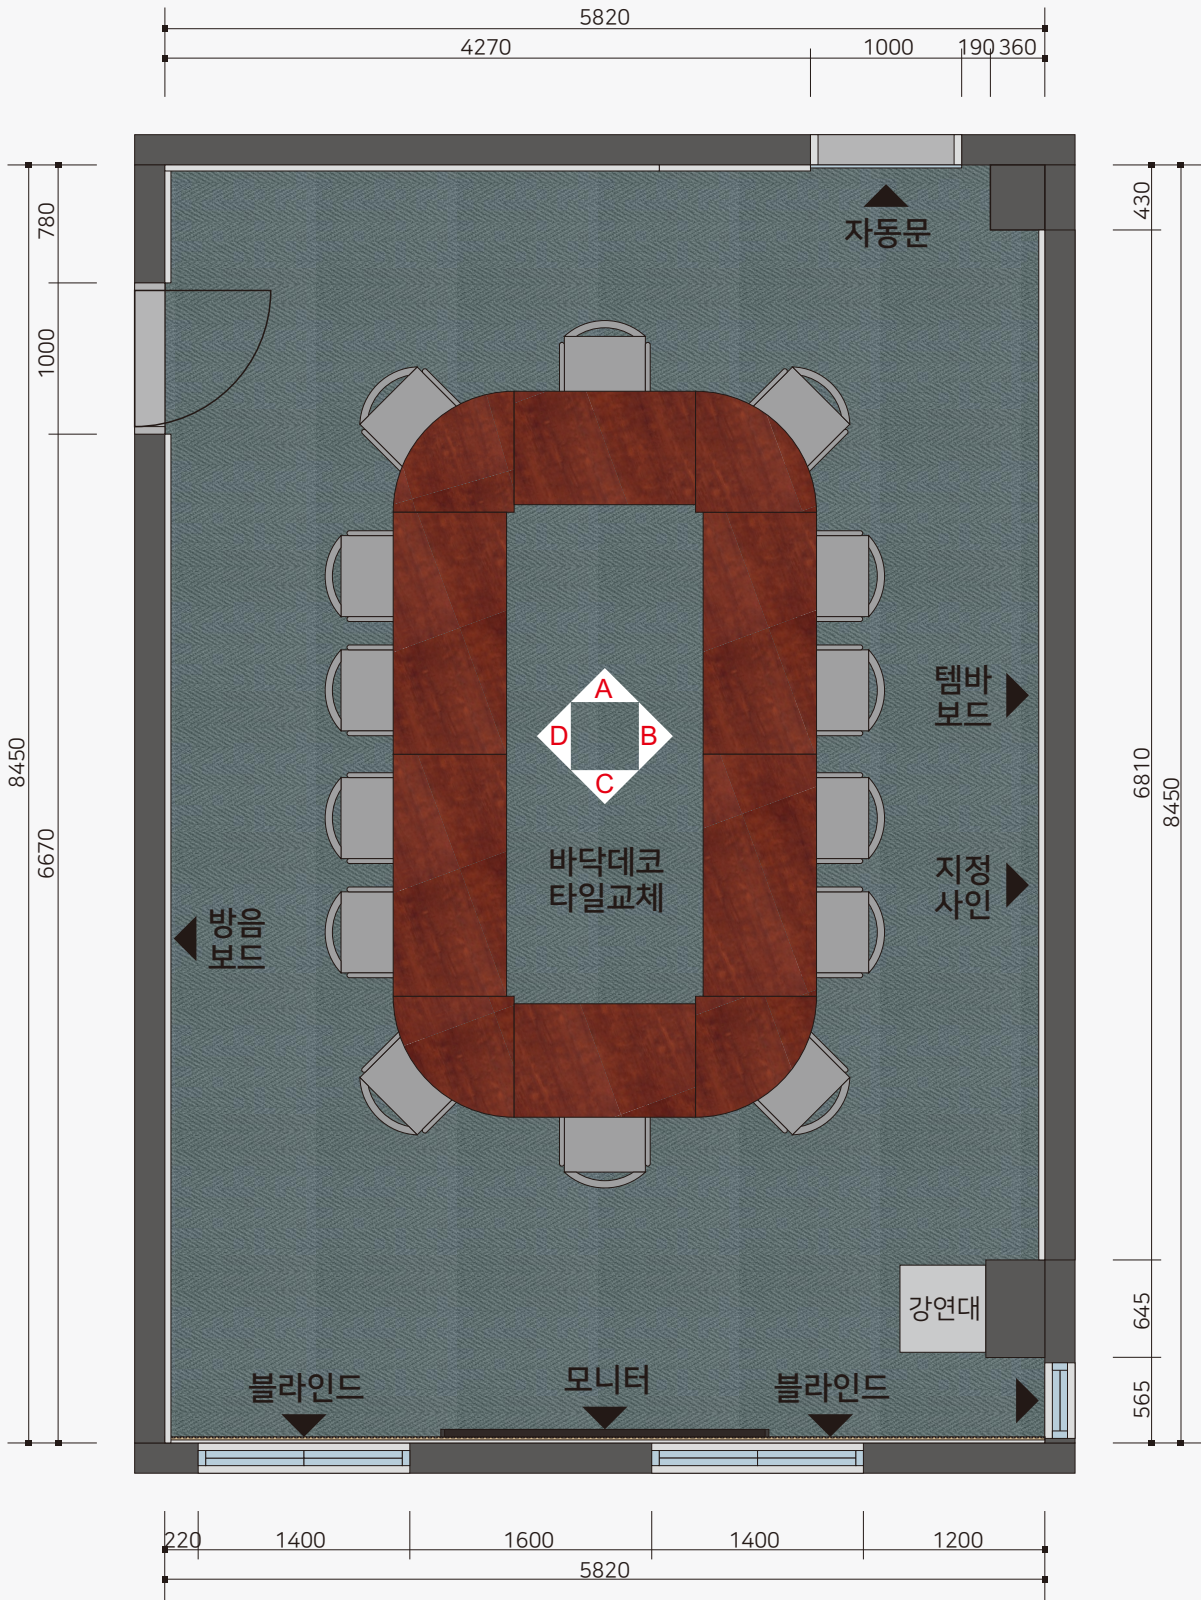
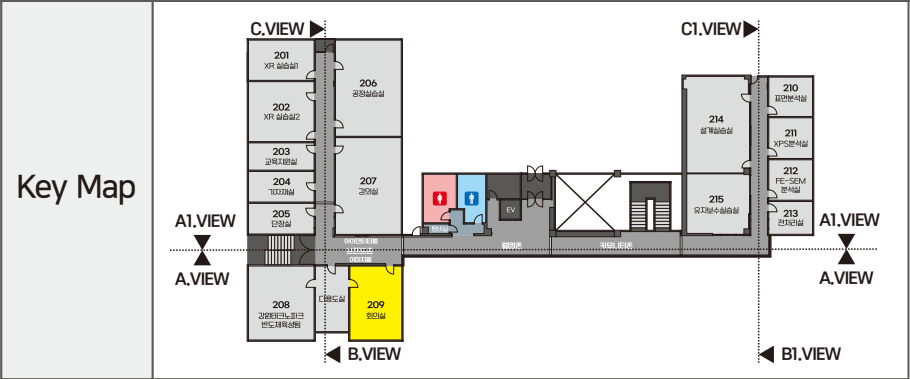



I-040		ELEVATION(209호 회의실)		SCALE	
				A1 : 1/25, A3 : 1/50	
Key Map				현황사진	
VIEW	A.VIEW				
VIEW	B.VIEW				
VIEW	C.VIEW				
VIEW	D.VIEW				
		NOTES.		설 계 명	
				강원테크노파크 반도체교육센터 공간디자인	
				승인 Approved	
				검토 Checked	
				담당 Drawn	
		축척 Scale		협력설계 Consultant	
		A1 A3		SC : 1/25 SC : 1/50	
				도면명 Title	
				날짜 Date	
				ELEVATION 209호 회의실	
				프로젝트번호 Project No.	
				도면번호 Drawing No.	
				일련번호 Sheet No.	
				I-040	
				2024. 01.	





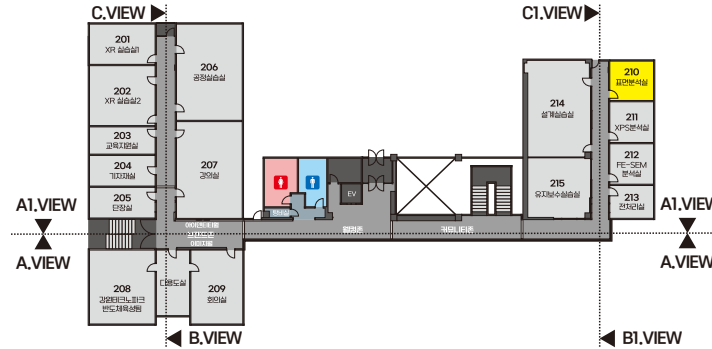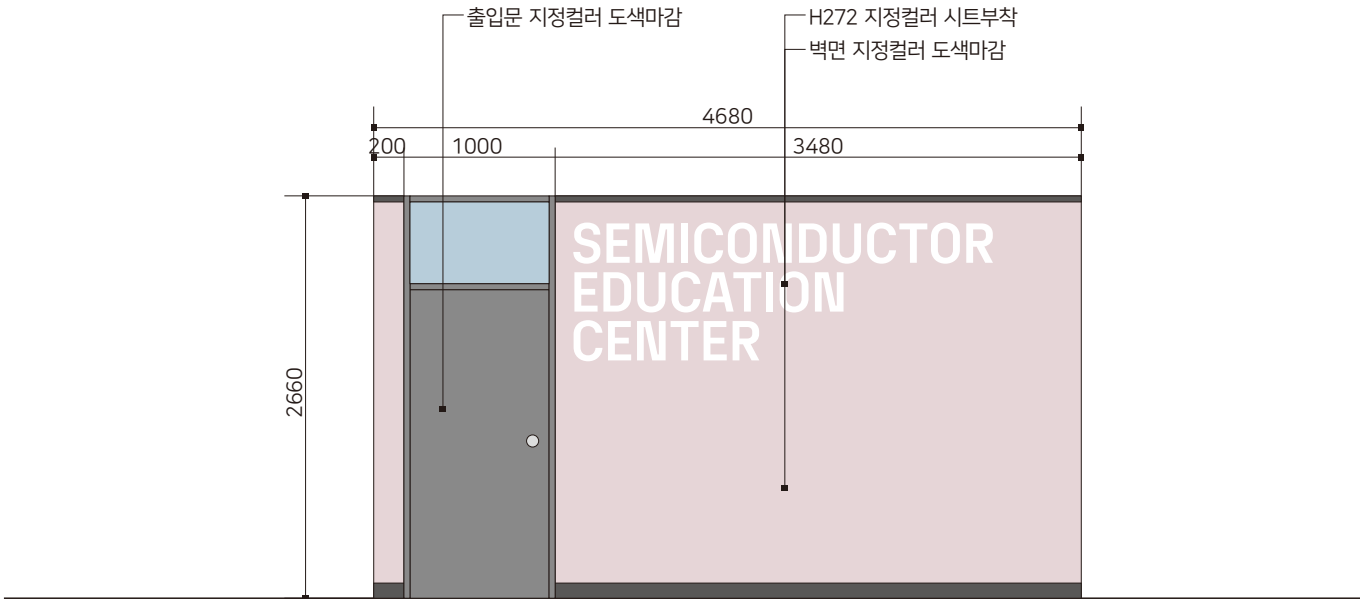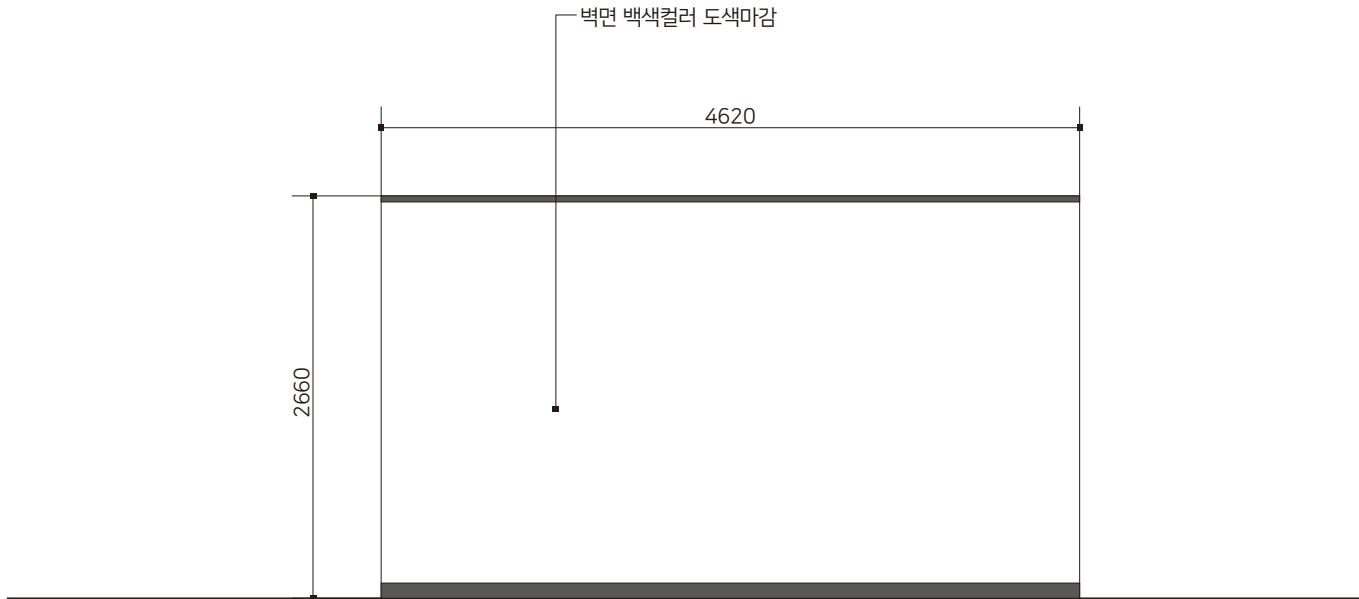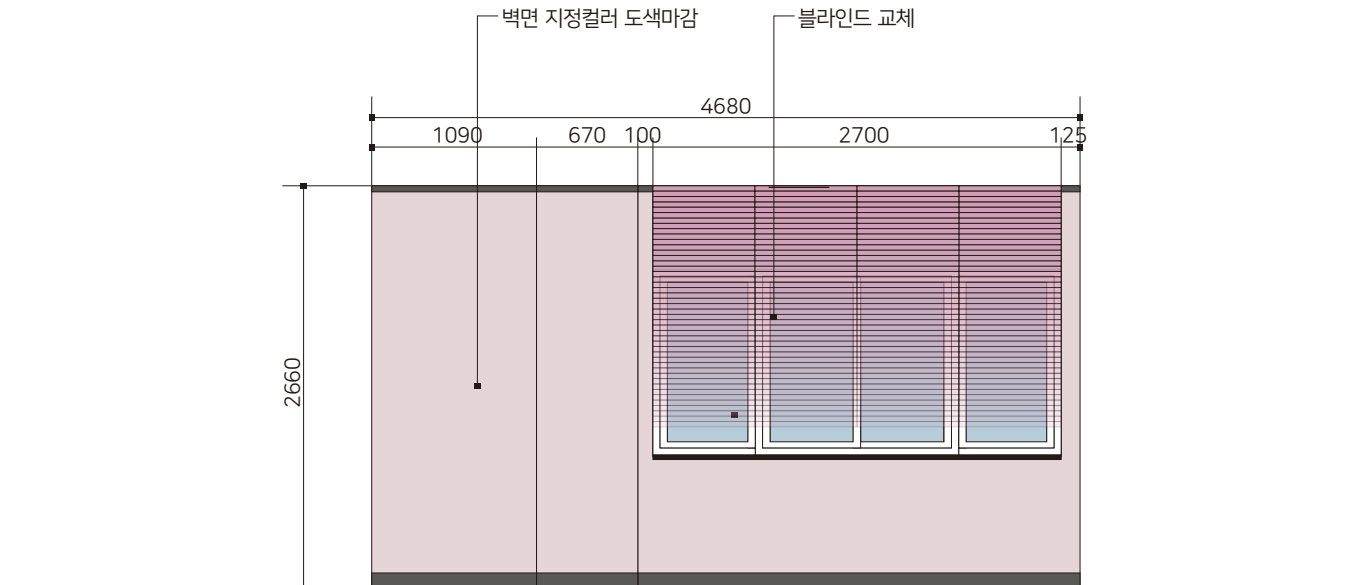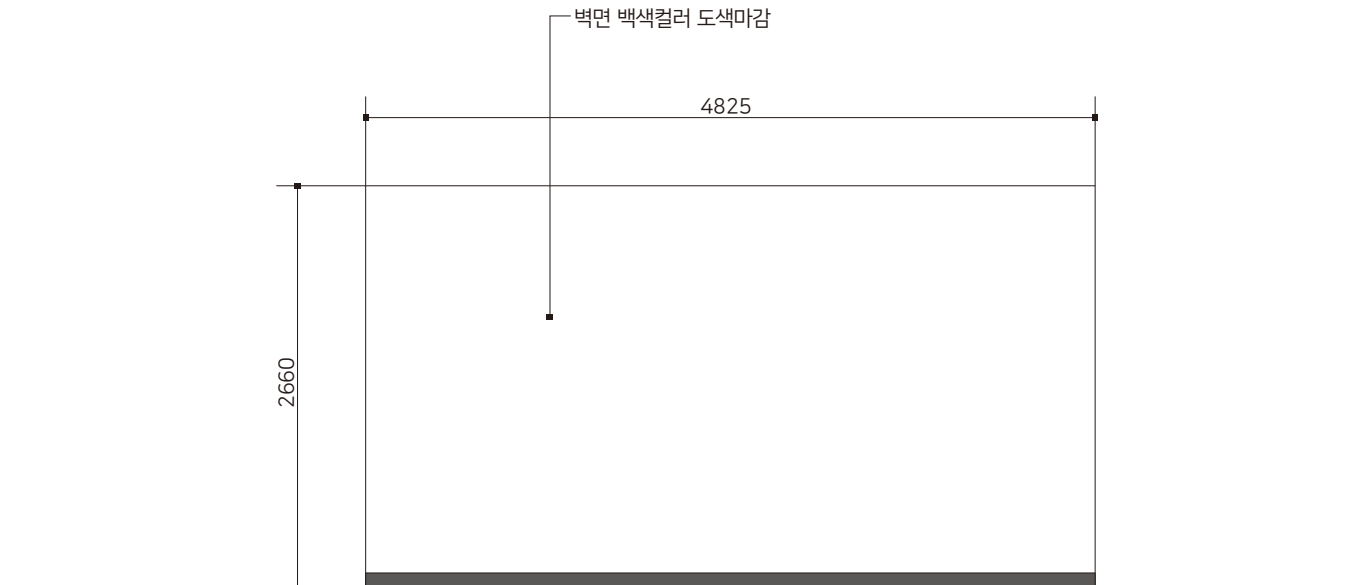

I-044	ELEVATION(210호 표면 분석실)										SCALE									
												A1 : 1/25, A3 : 1/50								
Key Map											현황사진									
	VIEW A.VIEW											VIEW B.VIEW								
																				
VIEW C.VIEW										VIEW D.VIEW										
																				
 <div>Haesol Architects & Engineers TEL. 033 - 746 - 5533 FAX. 033 - 746 - 5535</div>		NOTES.					설 계 명 강원테크노파크 반도체교육센터 공간디자인			승인 Approved		협력설계 Consultant		도면명 Title	ELEVATION 210호 표면 분석실		프로젝트번호 Project No.			
										검토 Checked							I-044			
										담당 Drawn		축척 Scale		A1 SC : 1/25	A3 SC : 1/50	날짜 Date	2024. 01.		일련번호 Sheet No.	

The floor plan shows a central corridor with elevators and stairs. Rooms are numbered and labeled in Korean. Room 211 is highlighted in yellow. Views are indicated by arrows: C.VIEW (top left), B.VIEW (bottom left), C1.VIEW (top right), A1.VIEW (middle right), A.VIEW (bottom right), and B1.VIEW (bottom right).



NOTES.

설 계 명
강원테크노파크
반도체교육센터 공간디자인

승인
Approved

검토	Checked
----	---------

1. **다당**
 2. **당**
 3. **Drawn**

협력설계 Consultant	
--------------------	--

	축척 Scale
--	-------------

A1

A3

--	--

--	--

도면명
Title

날짜	Date
----	------

FLOOR PLAN
211호 XPS분석실


2024.01.








프로젝트번호
Project No.


Drawing No.


일련번호
Sheet No.


1-045

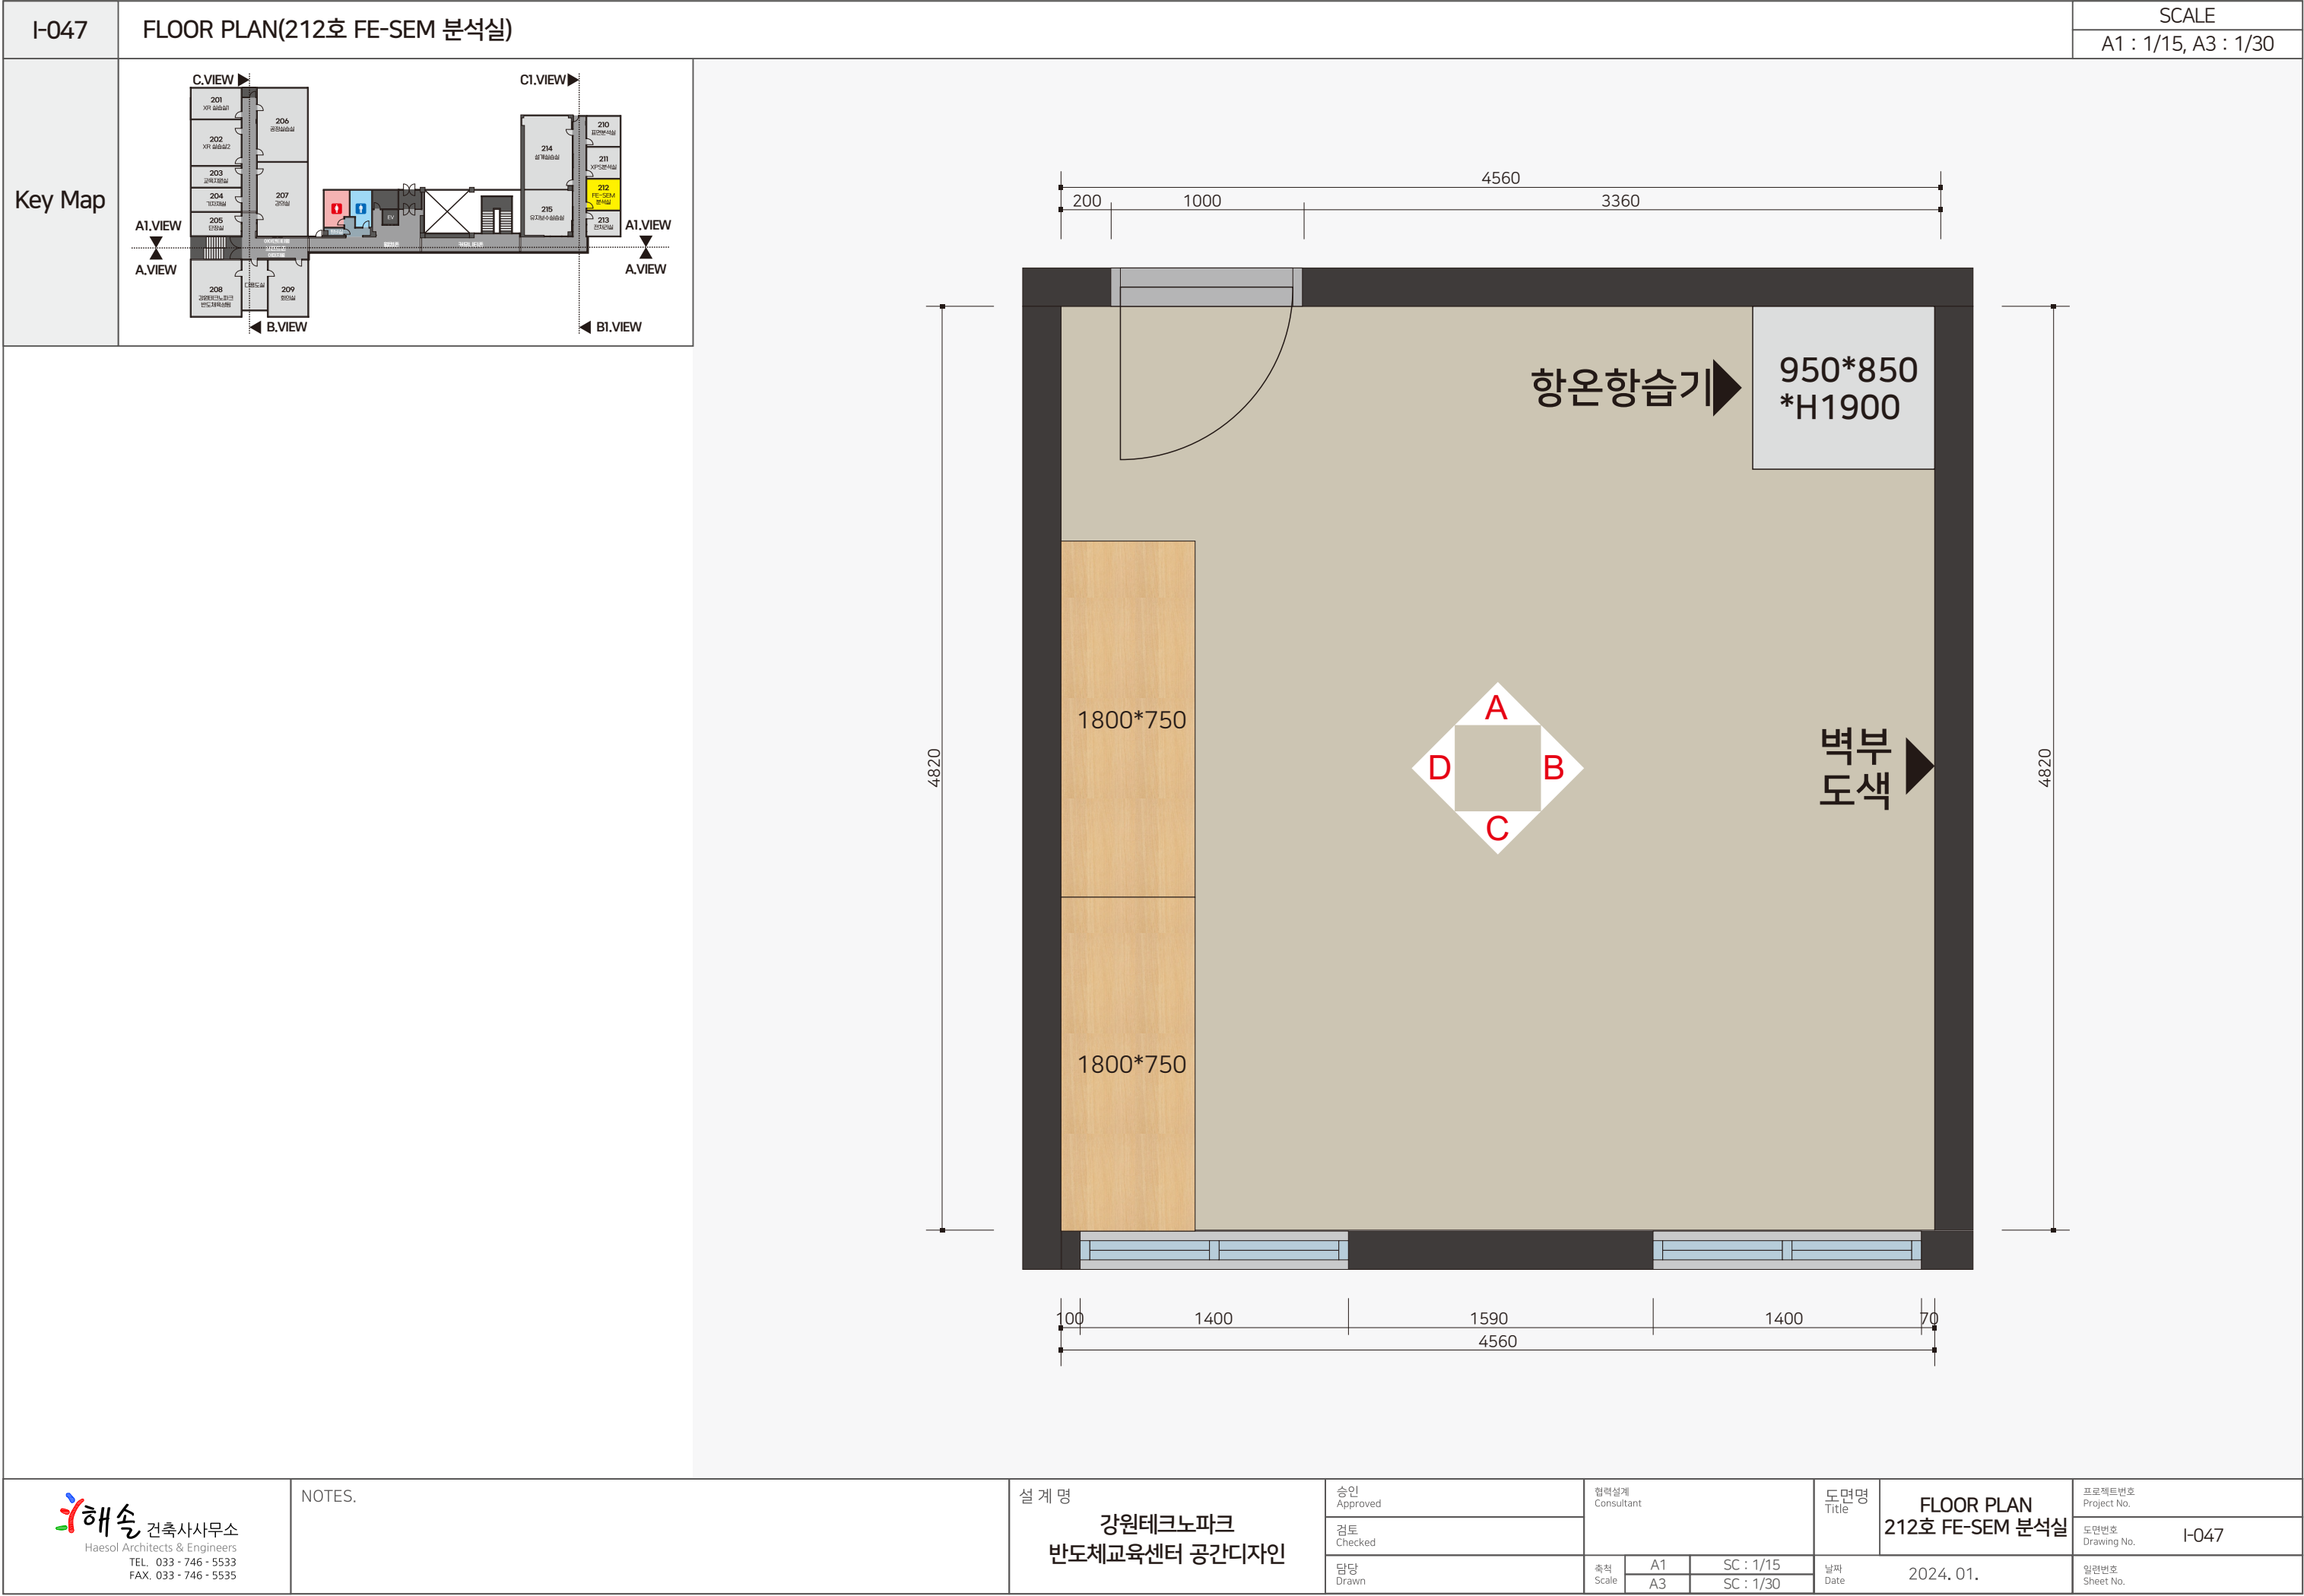


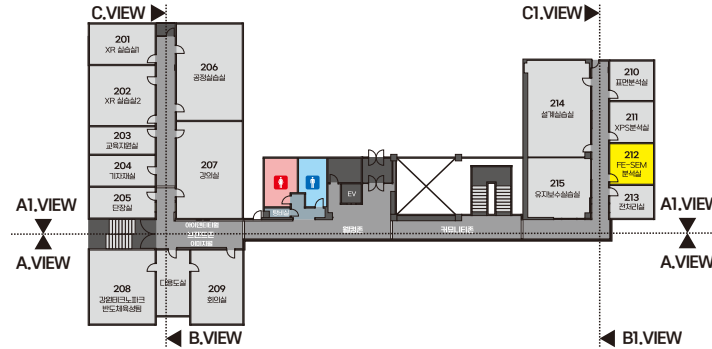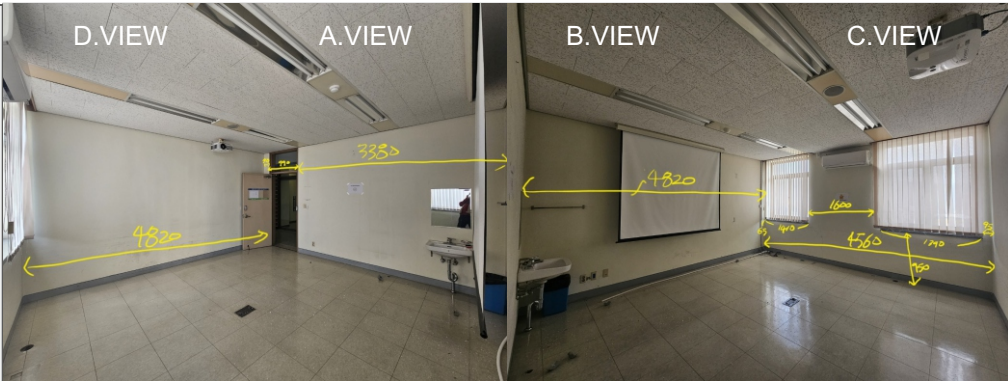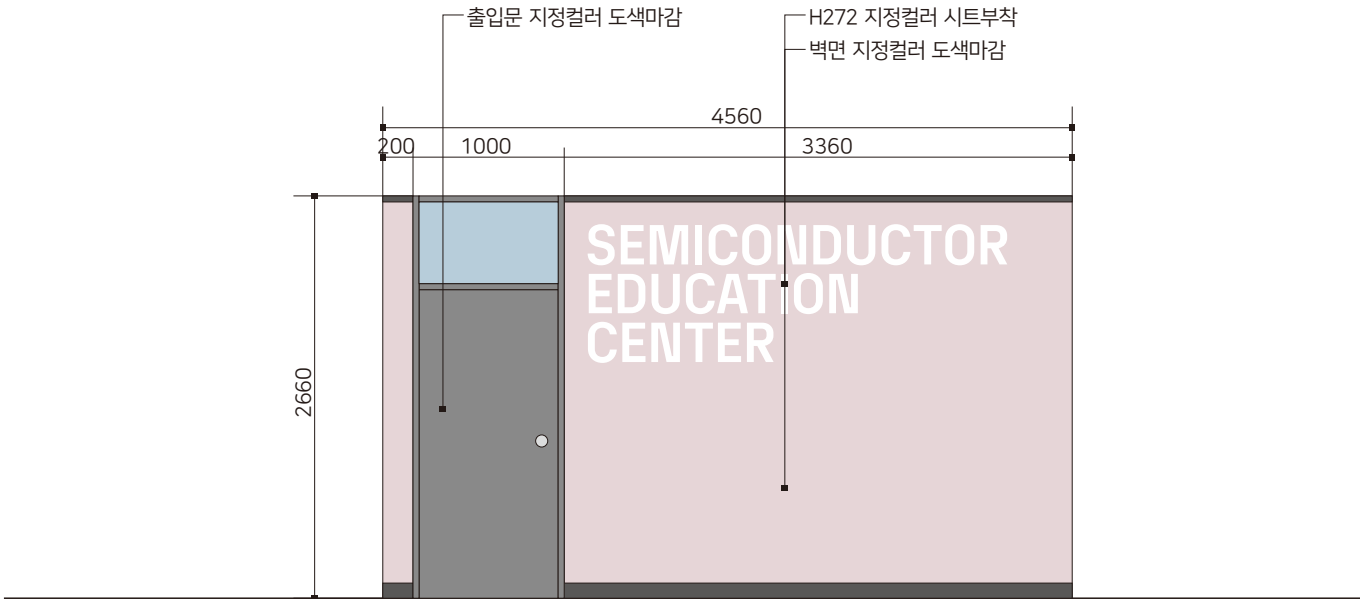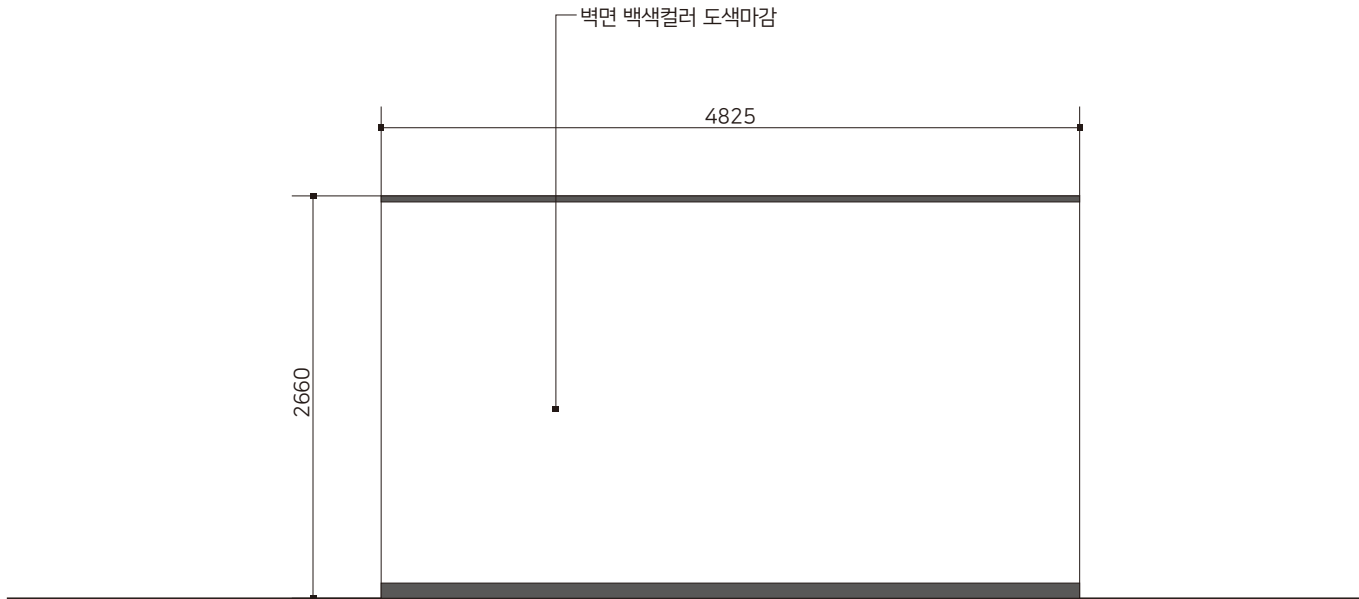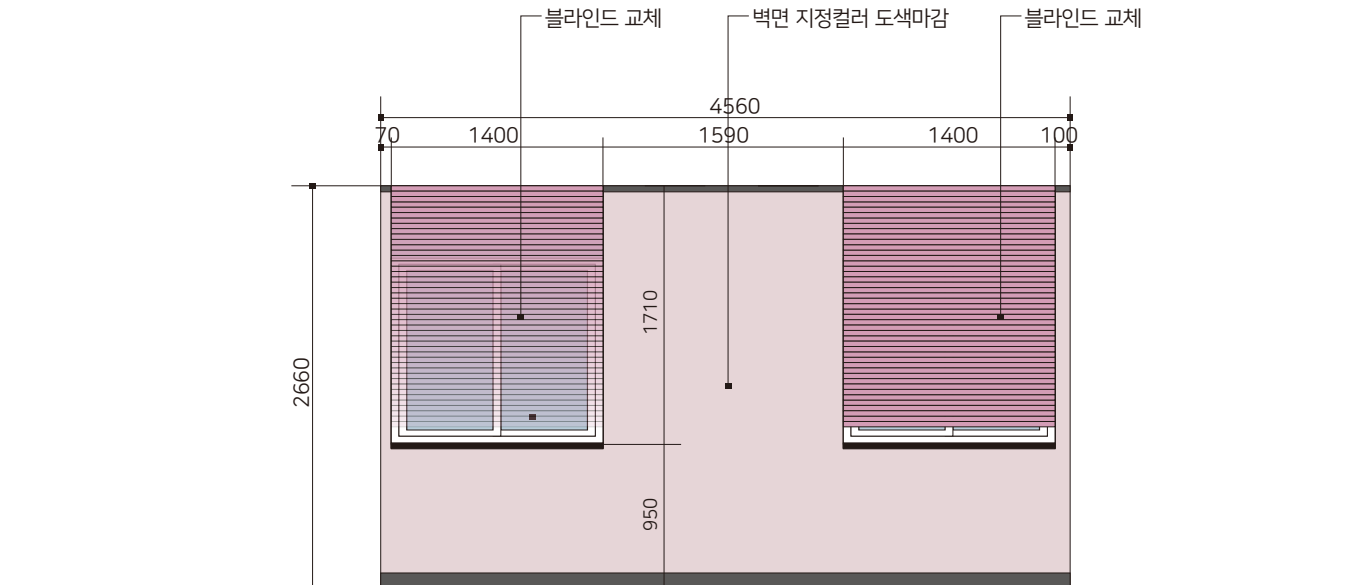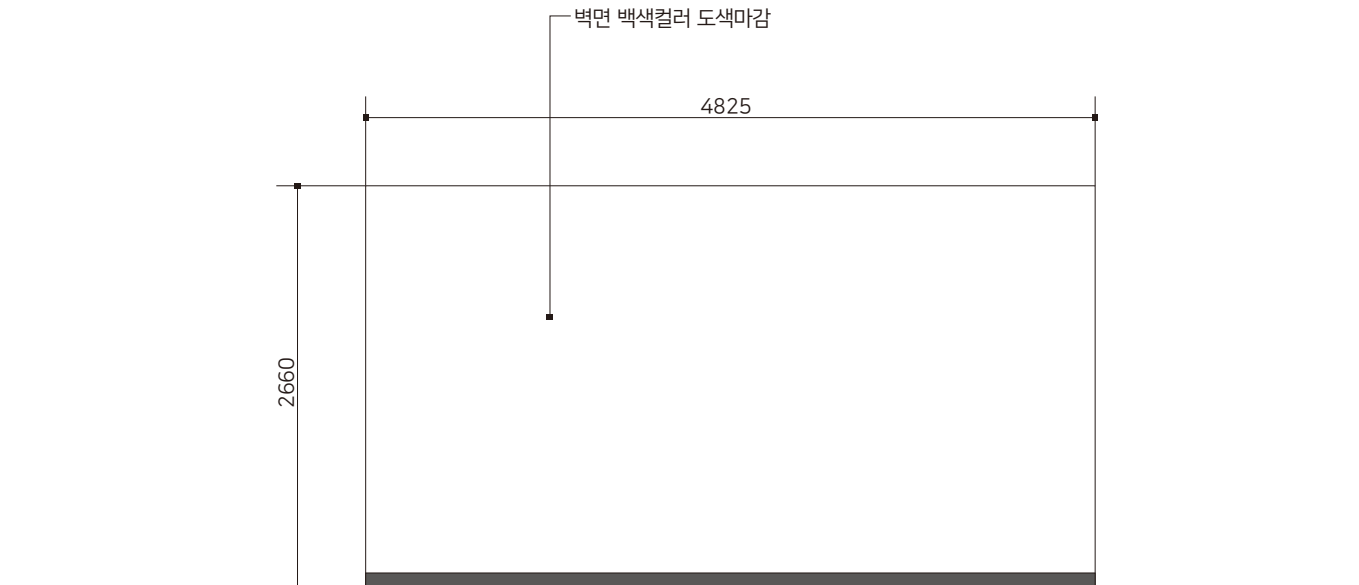


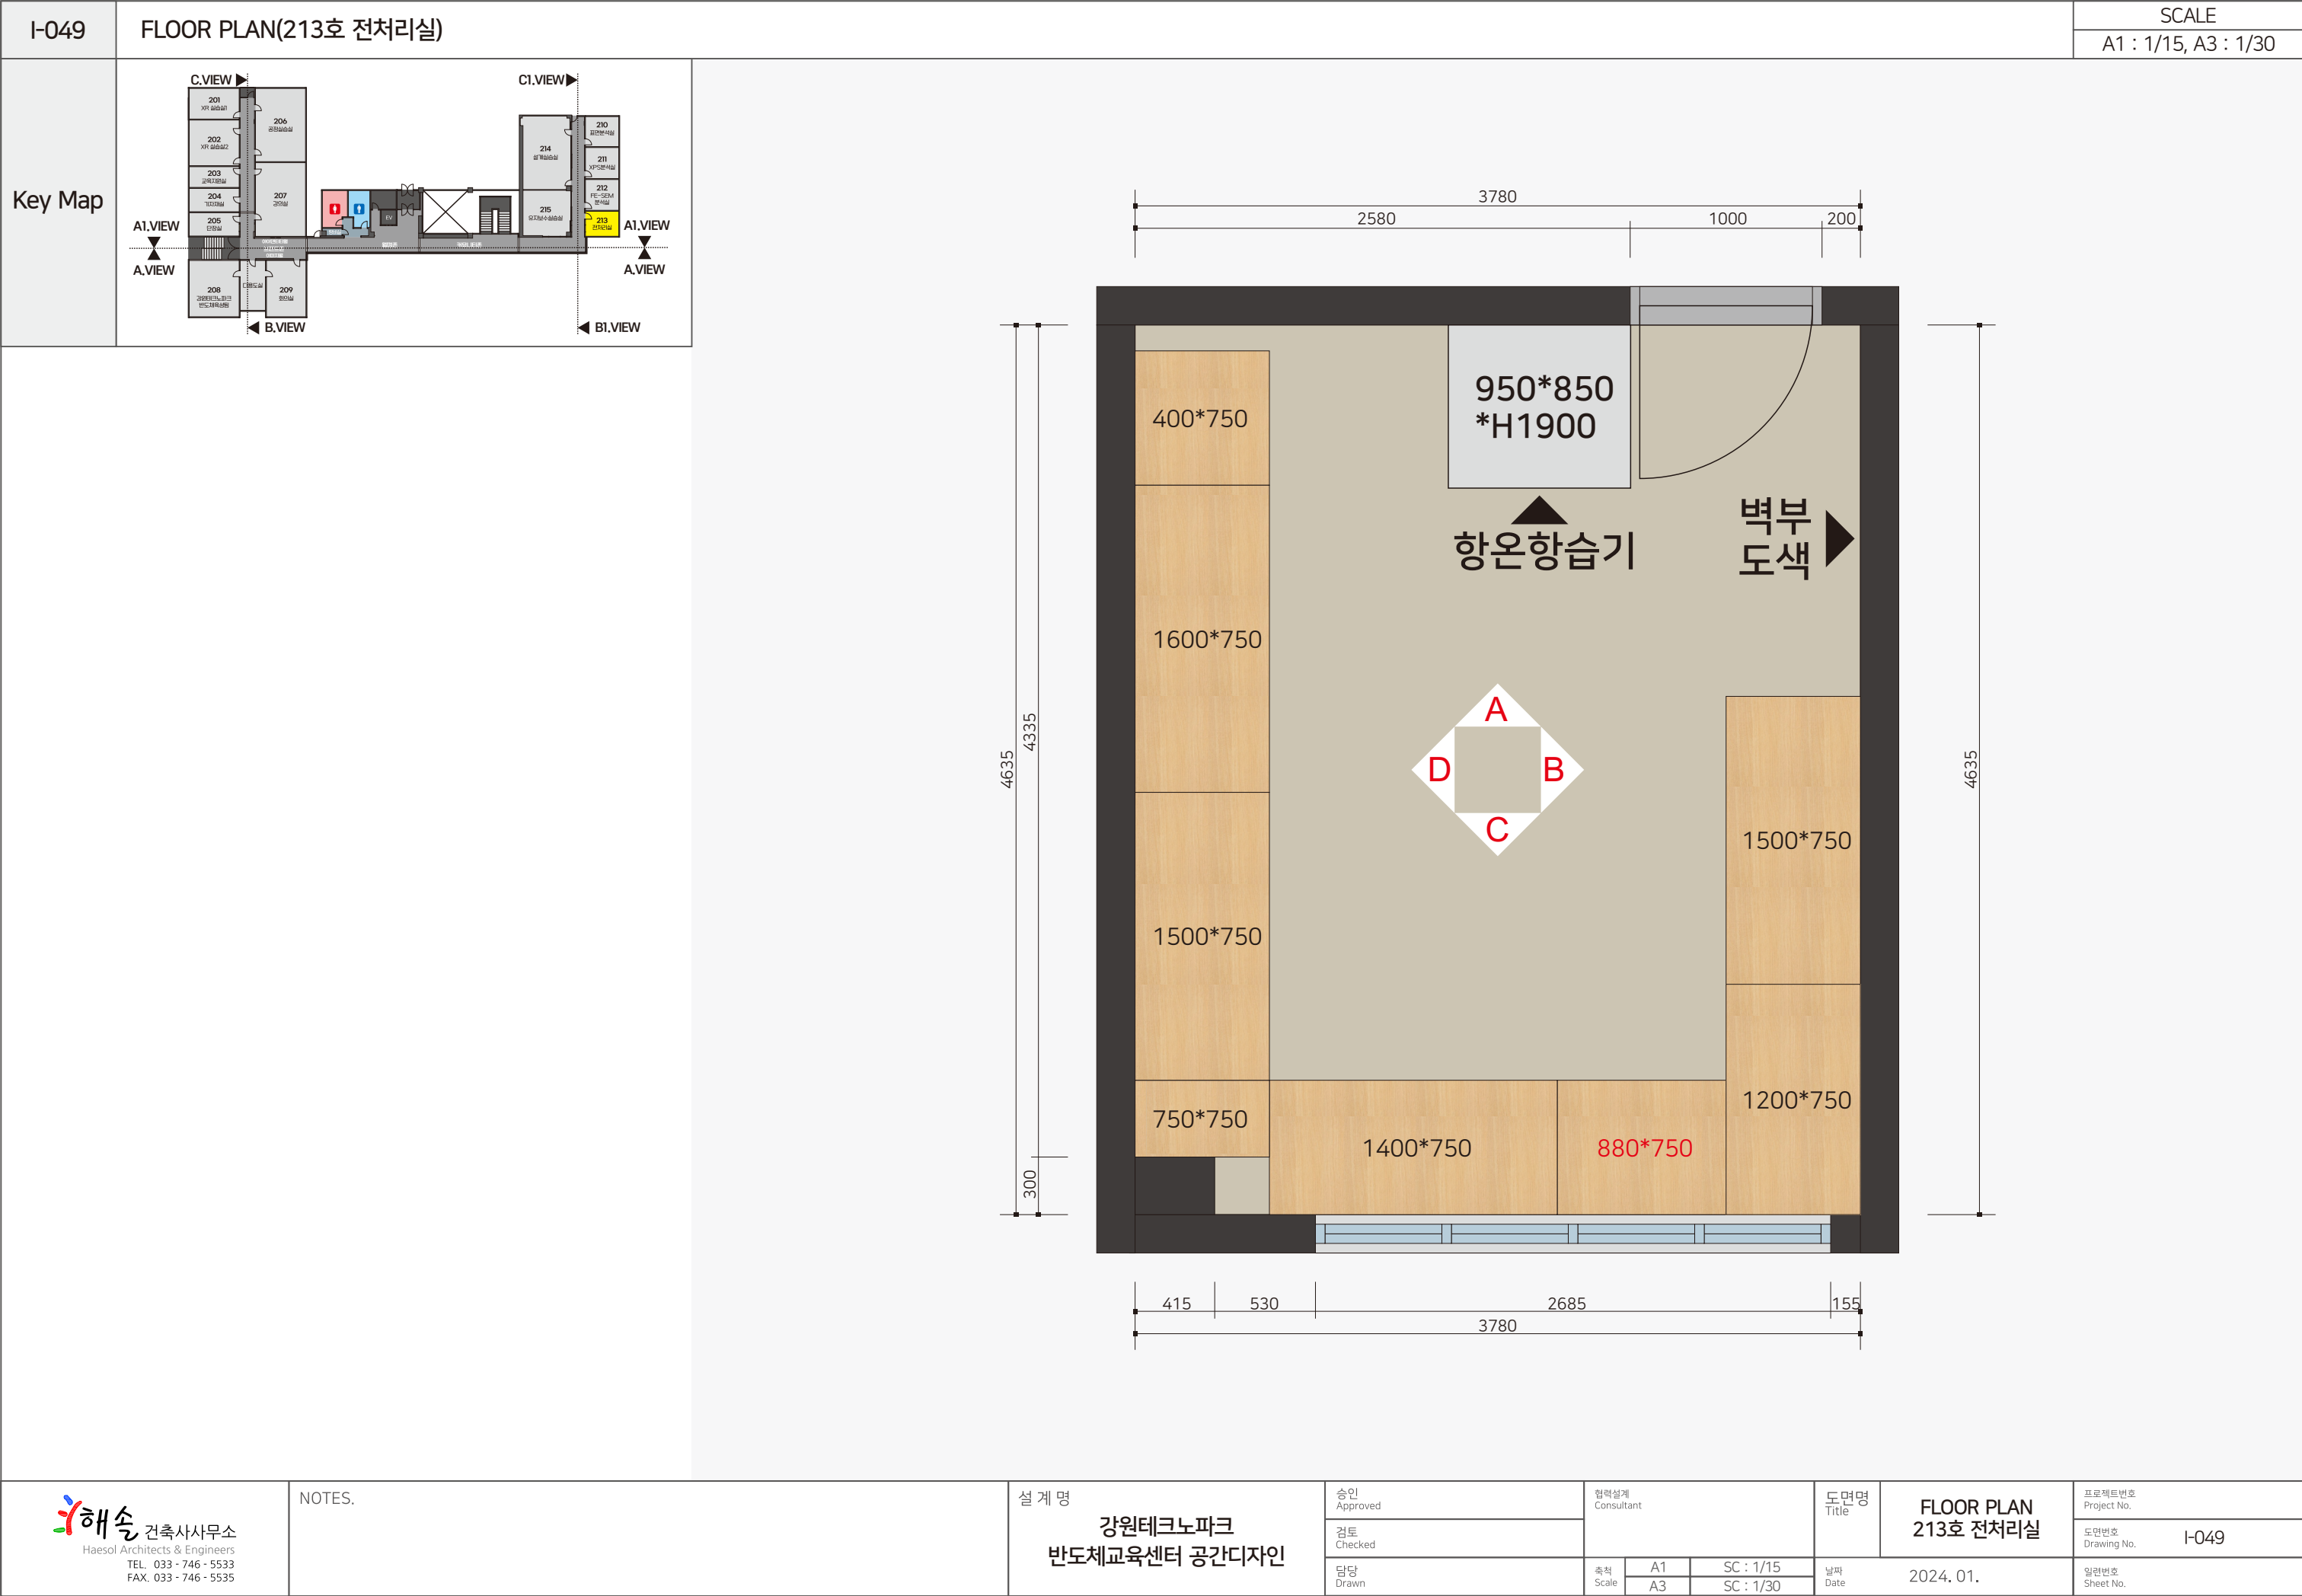


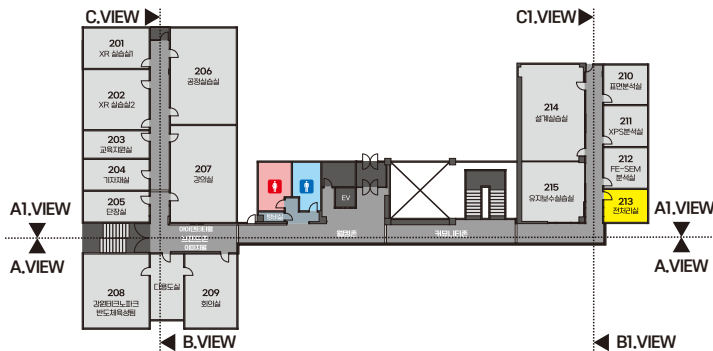
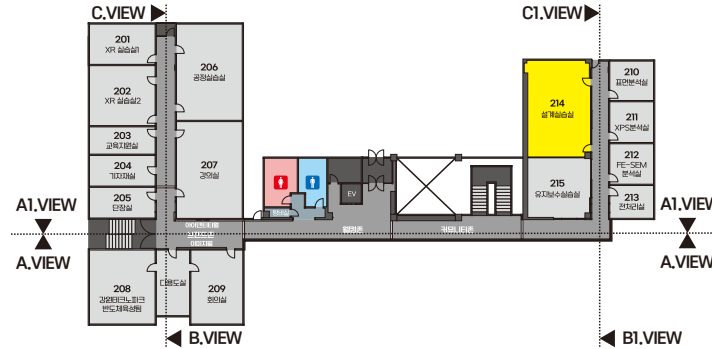

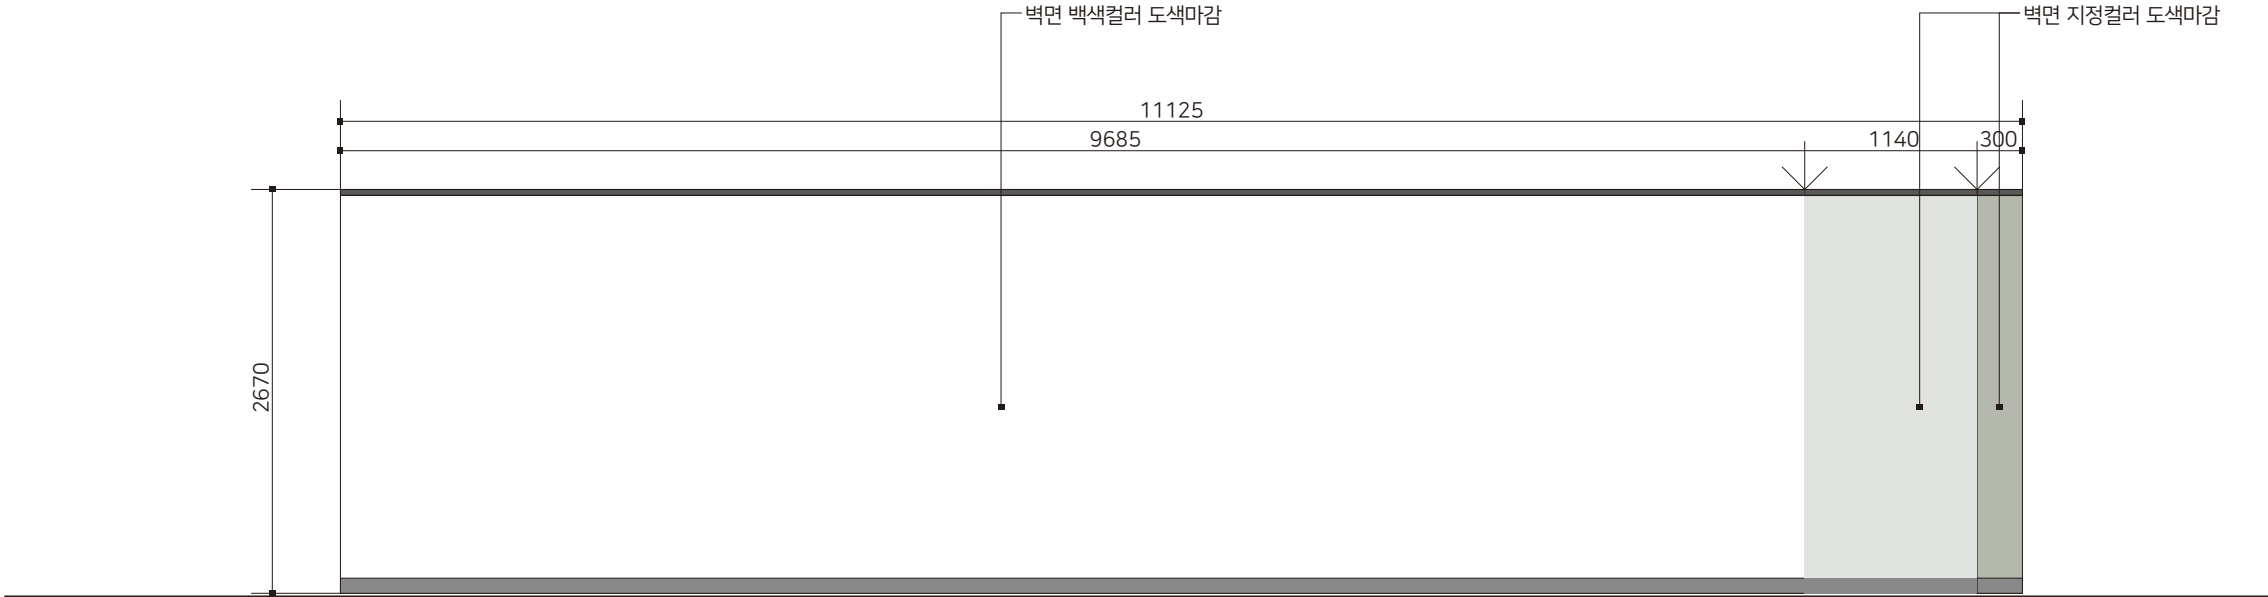
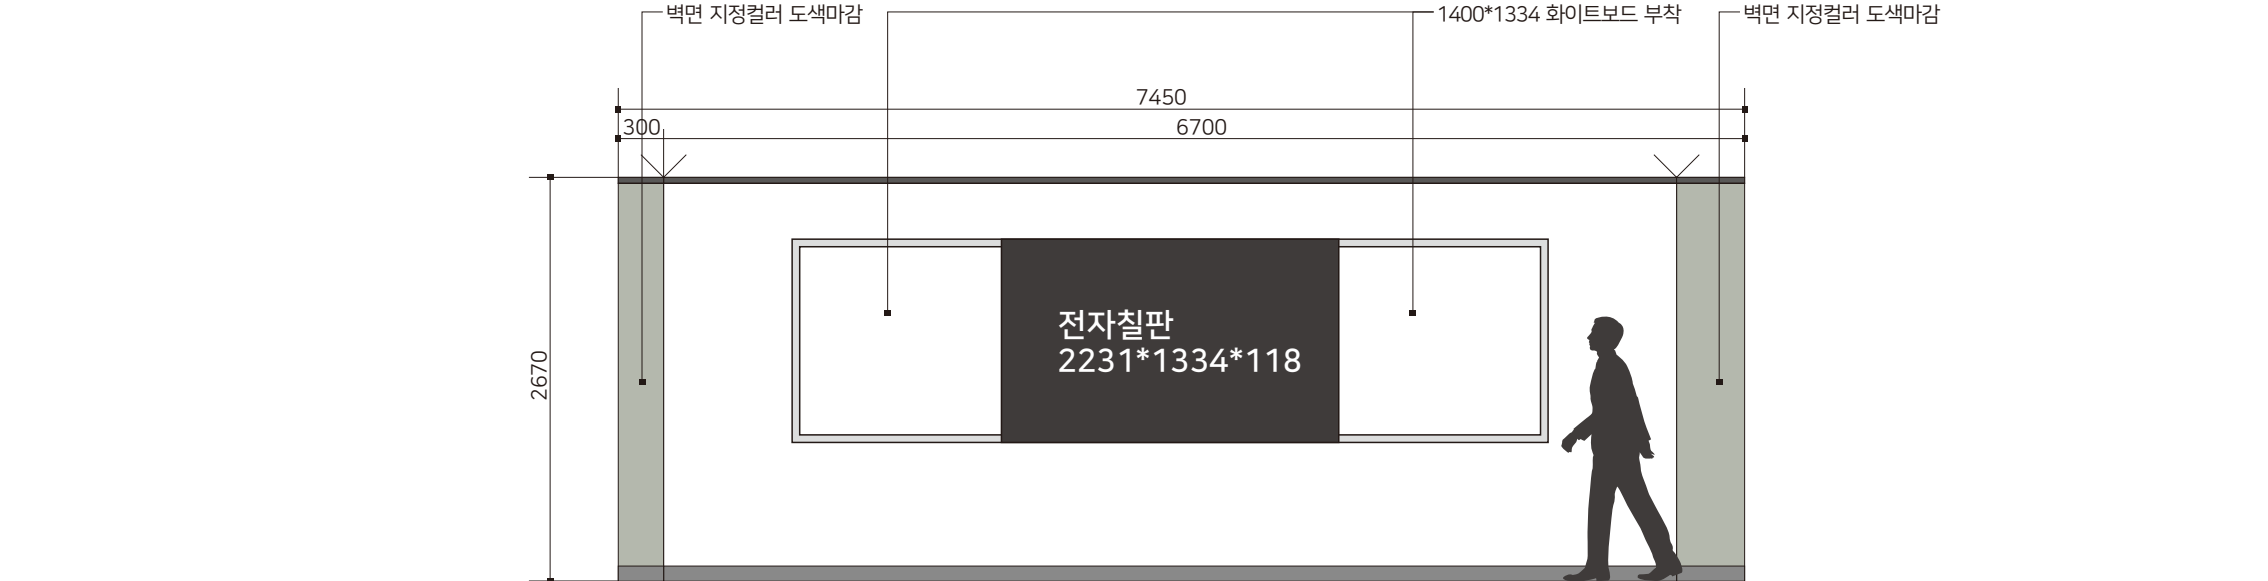

I-048	ELEVATION(212호 FE-SEM 분석실)						SCALE								
								A1 : 1/25, A3 : 1/50							
Key Map				현황사진											
VIEW	A.VIEW				VIEW	B.VIEW									
															
VIEW	B.VIEW				VIEW	D.VIEW									
															
VIEW	C.VIEW				VIEW	D.VIEW									
															
															
		NOTES.			설 계 명 강원테크노파크 반도체교육센터 공간디자인		승인 Approved		협력설계 Consultant		도면명 Title	ELEVATION 212호 FE-SEM 분석실		프로젝트번호 Project No.	
							검토 Checked							도면번호 Drawing No.	
							담당 Drawn		축척 Scale		A1 A3	SC : 1/25 SC : 1/50	날짜 Date	2024. 01.	일련번호 Sheet No.
															I-048

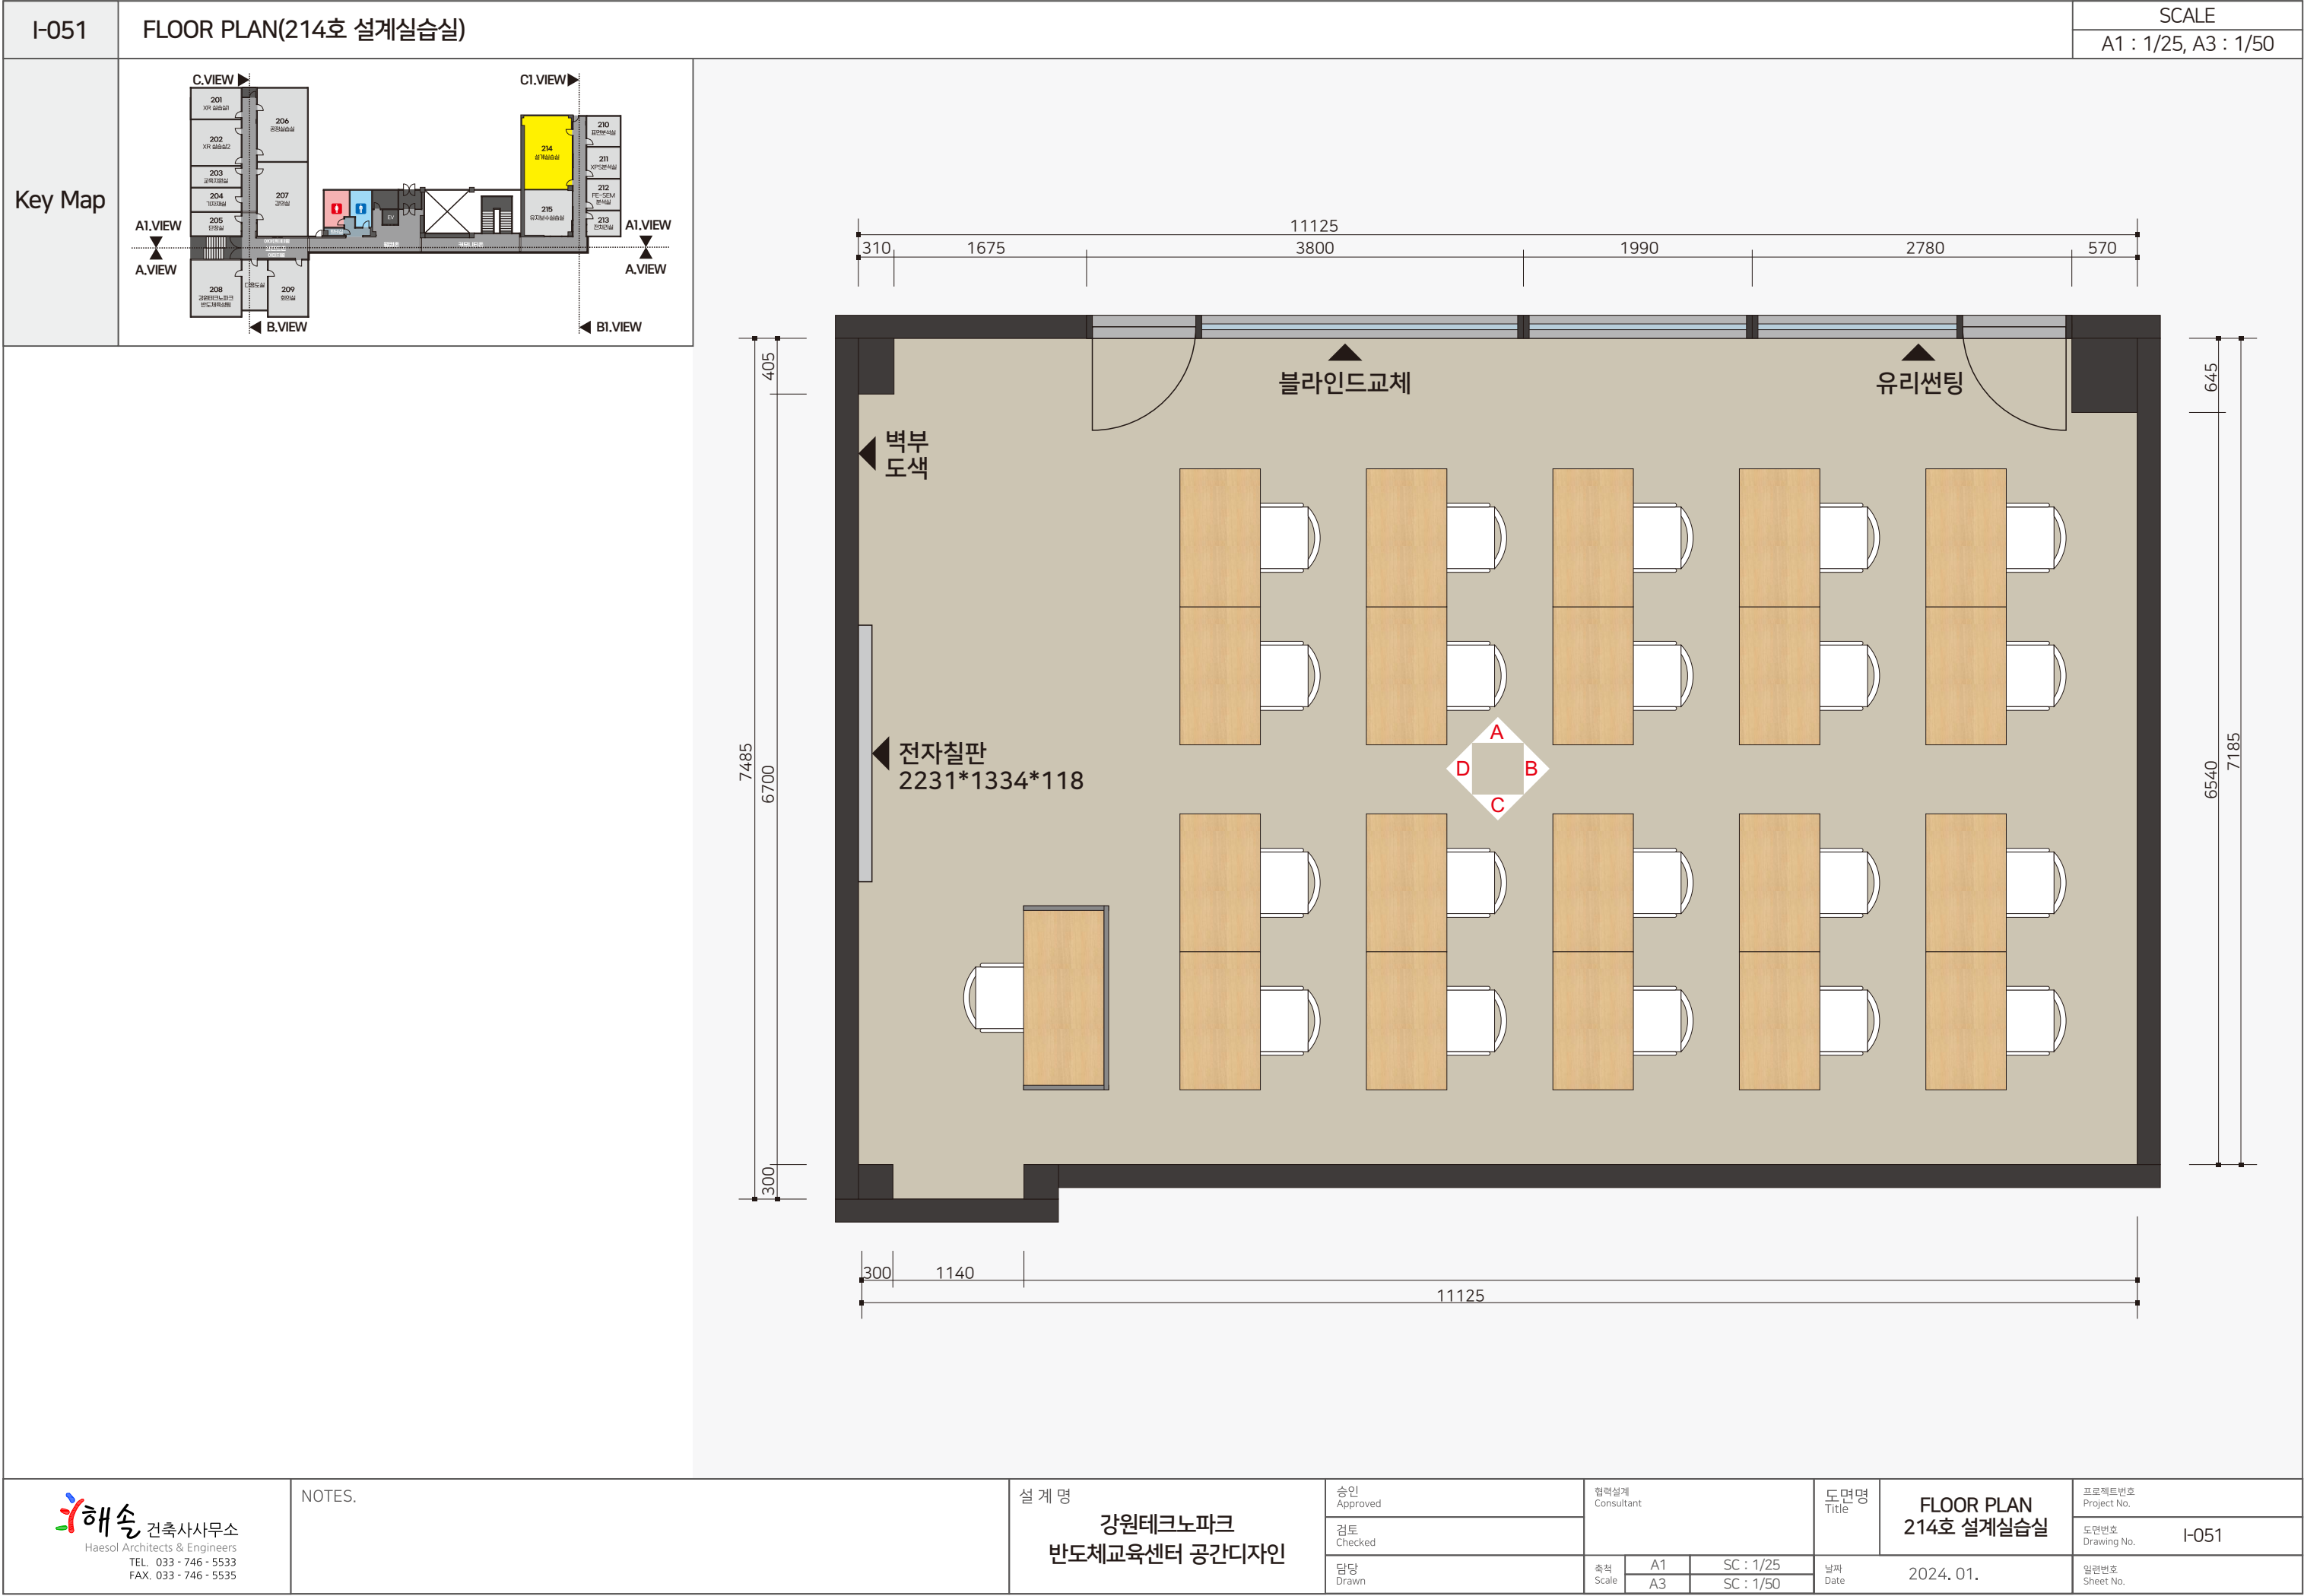


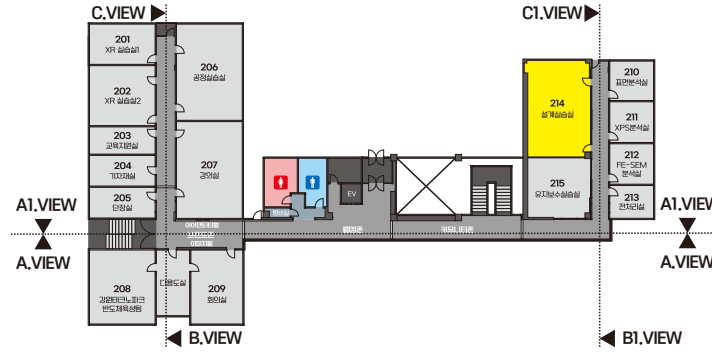I-050	ELEVATION(213호 전처리실)					SCALE A1 : 1/25, A3 : 1/50	
Key Map			현황사진				

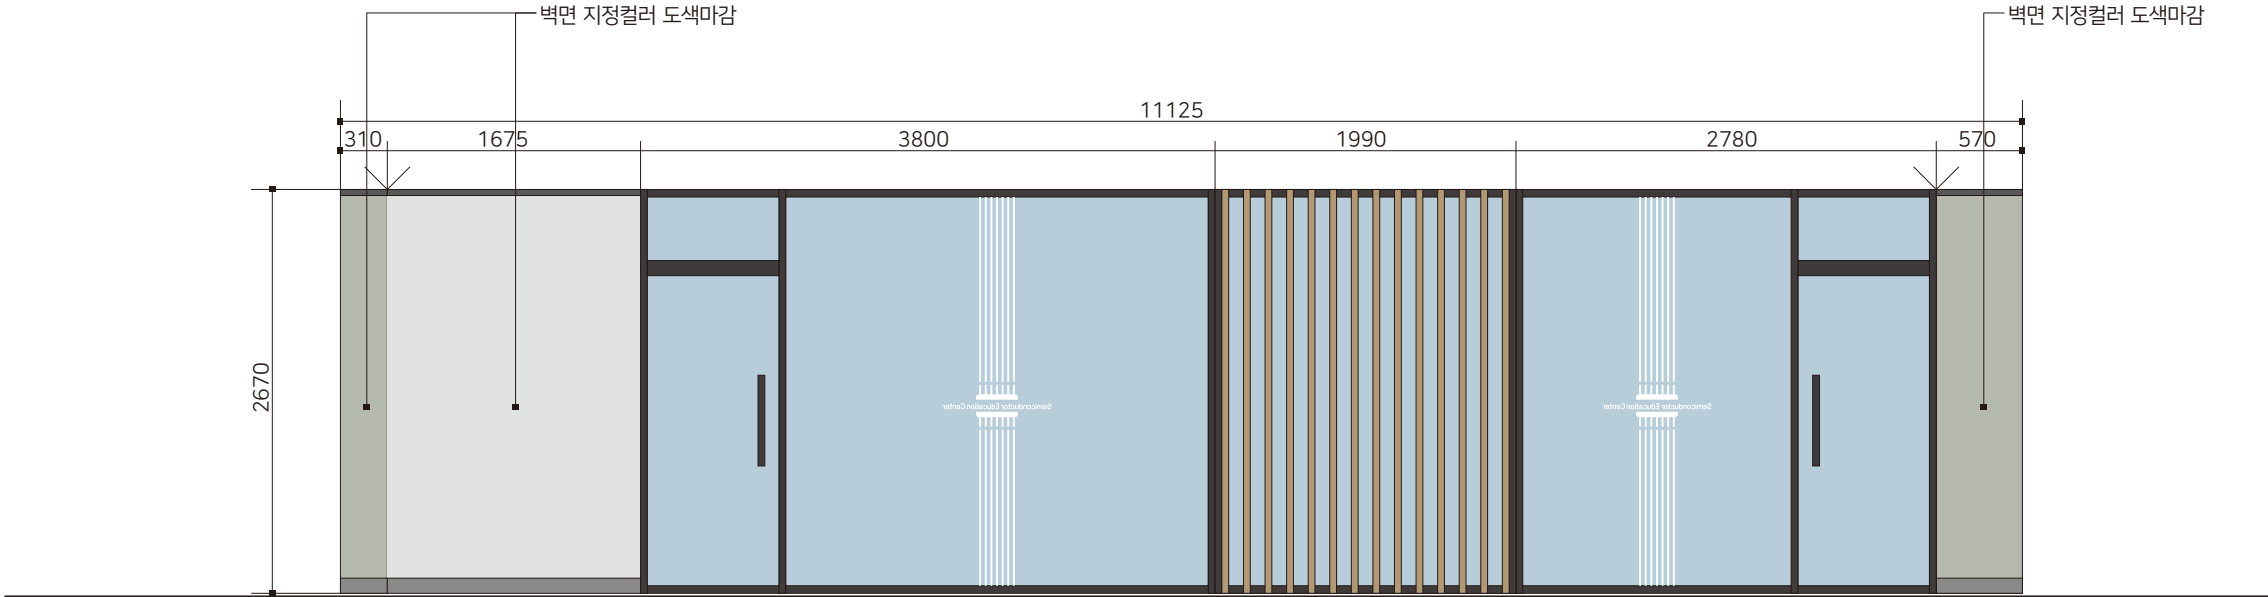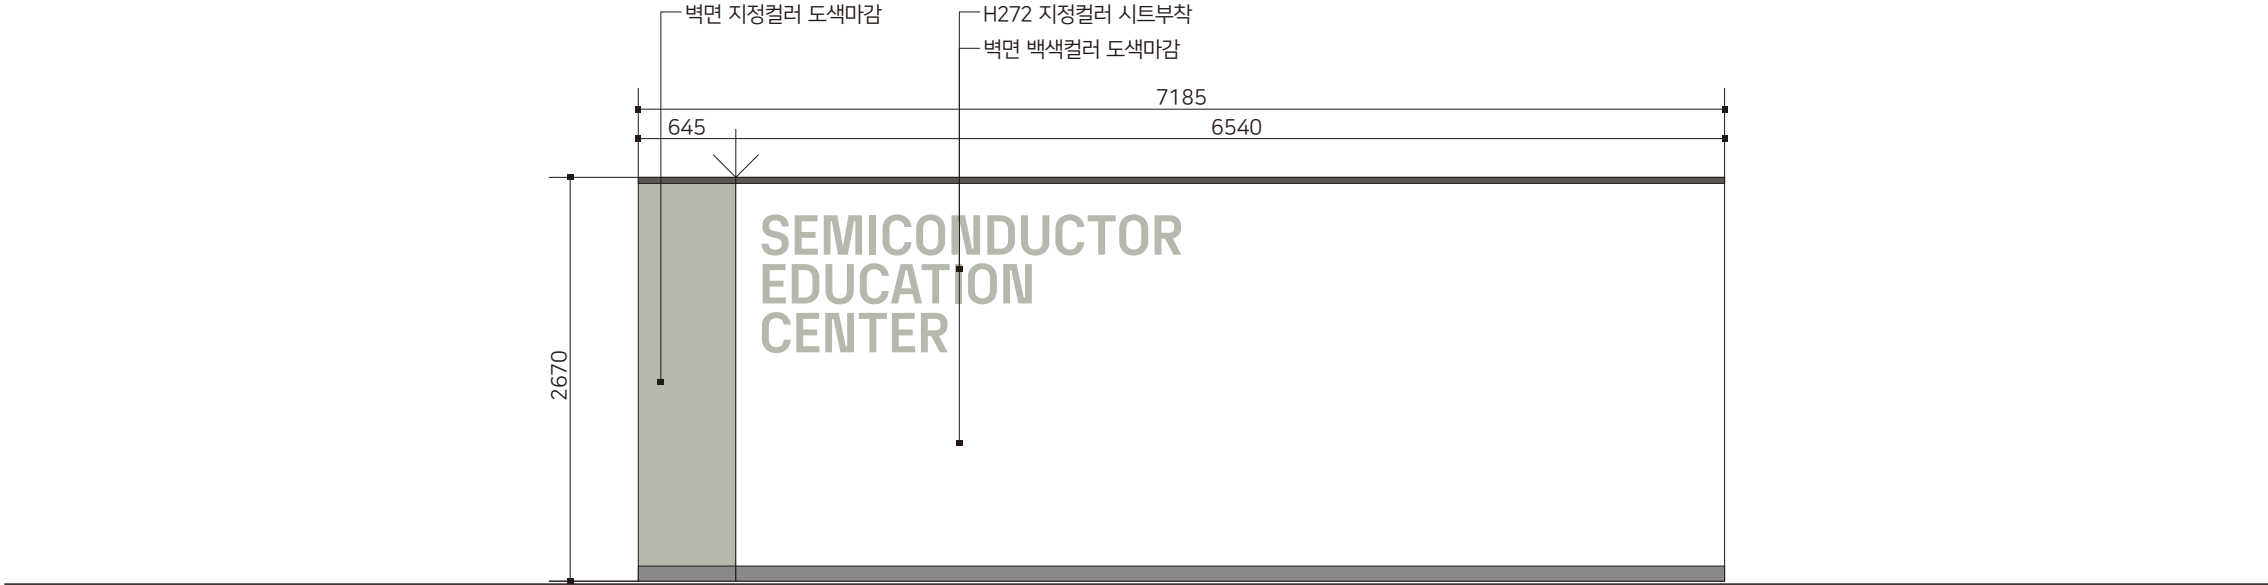

I-052	ELEVATION(214호 설계실습실)-A,B VIEW		SCALE			
			A1 : 1/25, A3 : 1/50			
Key Map		현황사진	   			
VIEW	A.VIEW					
						
VIEW	B.VIEW					
						
 해솔 건축사사무소 Haesol Architects & Engineers TEL. 033 - 746 - 5533 FAX. 033 - 746 - 5535	NOTES.	설 계 명 강원테크노파크 반도체교육센터 공간디자인	승인 Approved 검토 Checked 담당 Drawn	협력설계 Consultant 축척 Scale A1 A3 SC : 1/25 SC : 1/50	도면명 Title ELEVATION 214호 설계실습실 날짜 Date 2024. 01.	프로젝트번호 Project No. 도면번호 Drawing No. 일련번호 Sheet No. I-052

I-053	ELEVATION(214호 설계실습실)-C,D VIEW		SCALE			
			A1 : 1/25, A3 : 1/50			
Key Map		현황사진				
VIEW	C.VIEW					
						
VIEW	D.VIEW					
						
 Haesol Architects & Engineers TEL. 033 - 746 - 5533 FAX. 033 - 746 - 5535	NOTES.	설 계 명 강원테크노파크 반도체교육센터 공간디자인	승인 Approved 검토 Checked 담당 Drawn	협력설계 Consultant 축척 Scale A1 A3 SC : 1/25 SC : 1/50	도면명 Title ELEVATION 214호 설계실습실 날짜 Date 2024. 01.	프로젝트번호 Project No. 도면번호 Drawing No. 일련번호 Sheet No. I-053

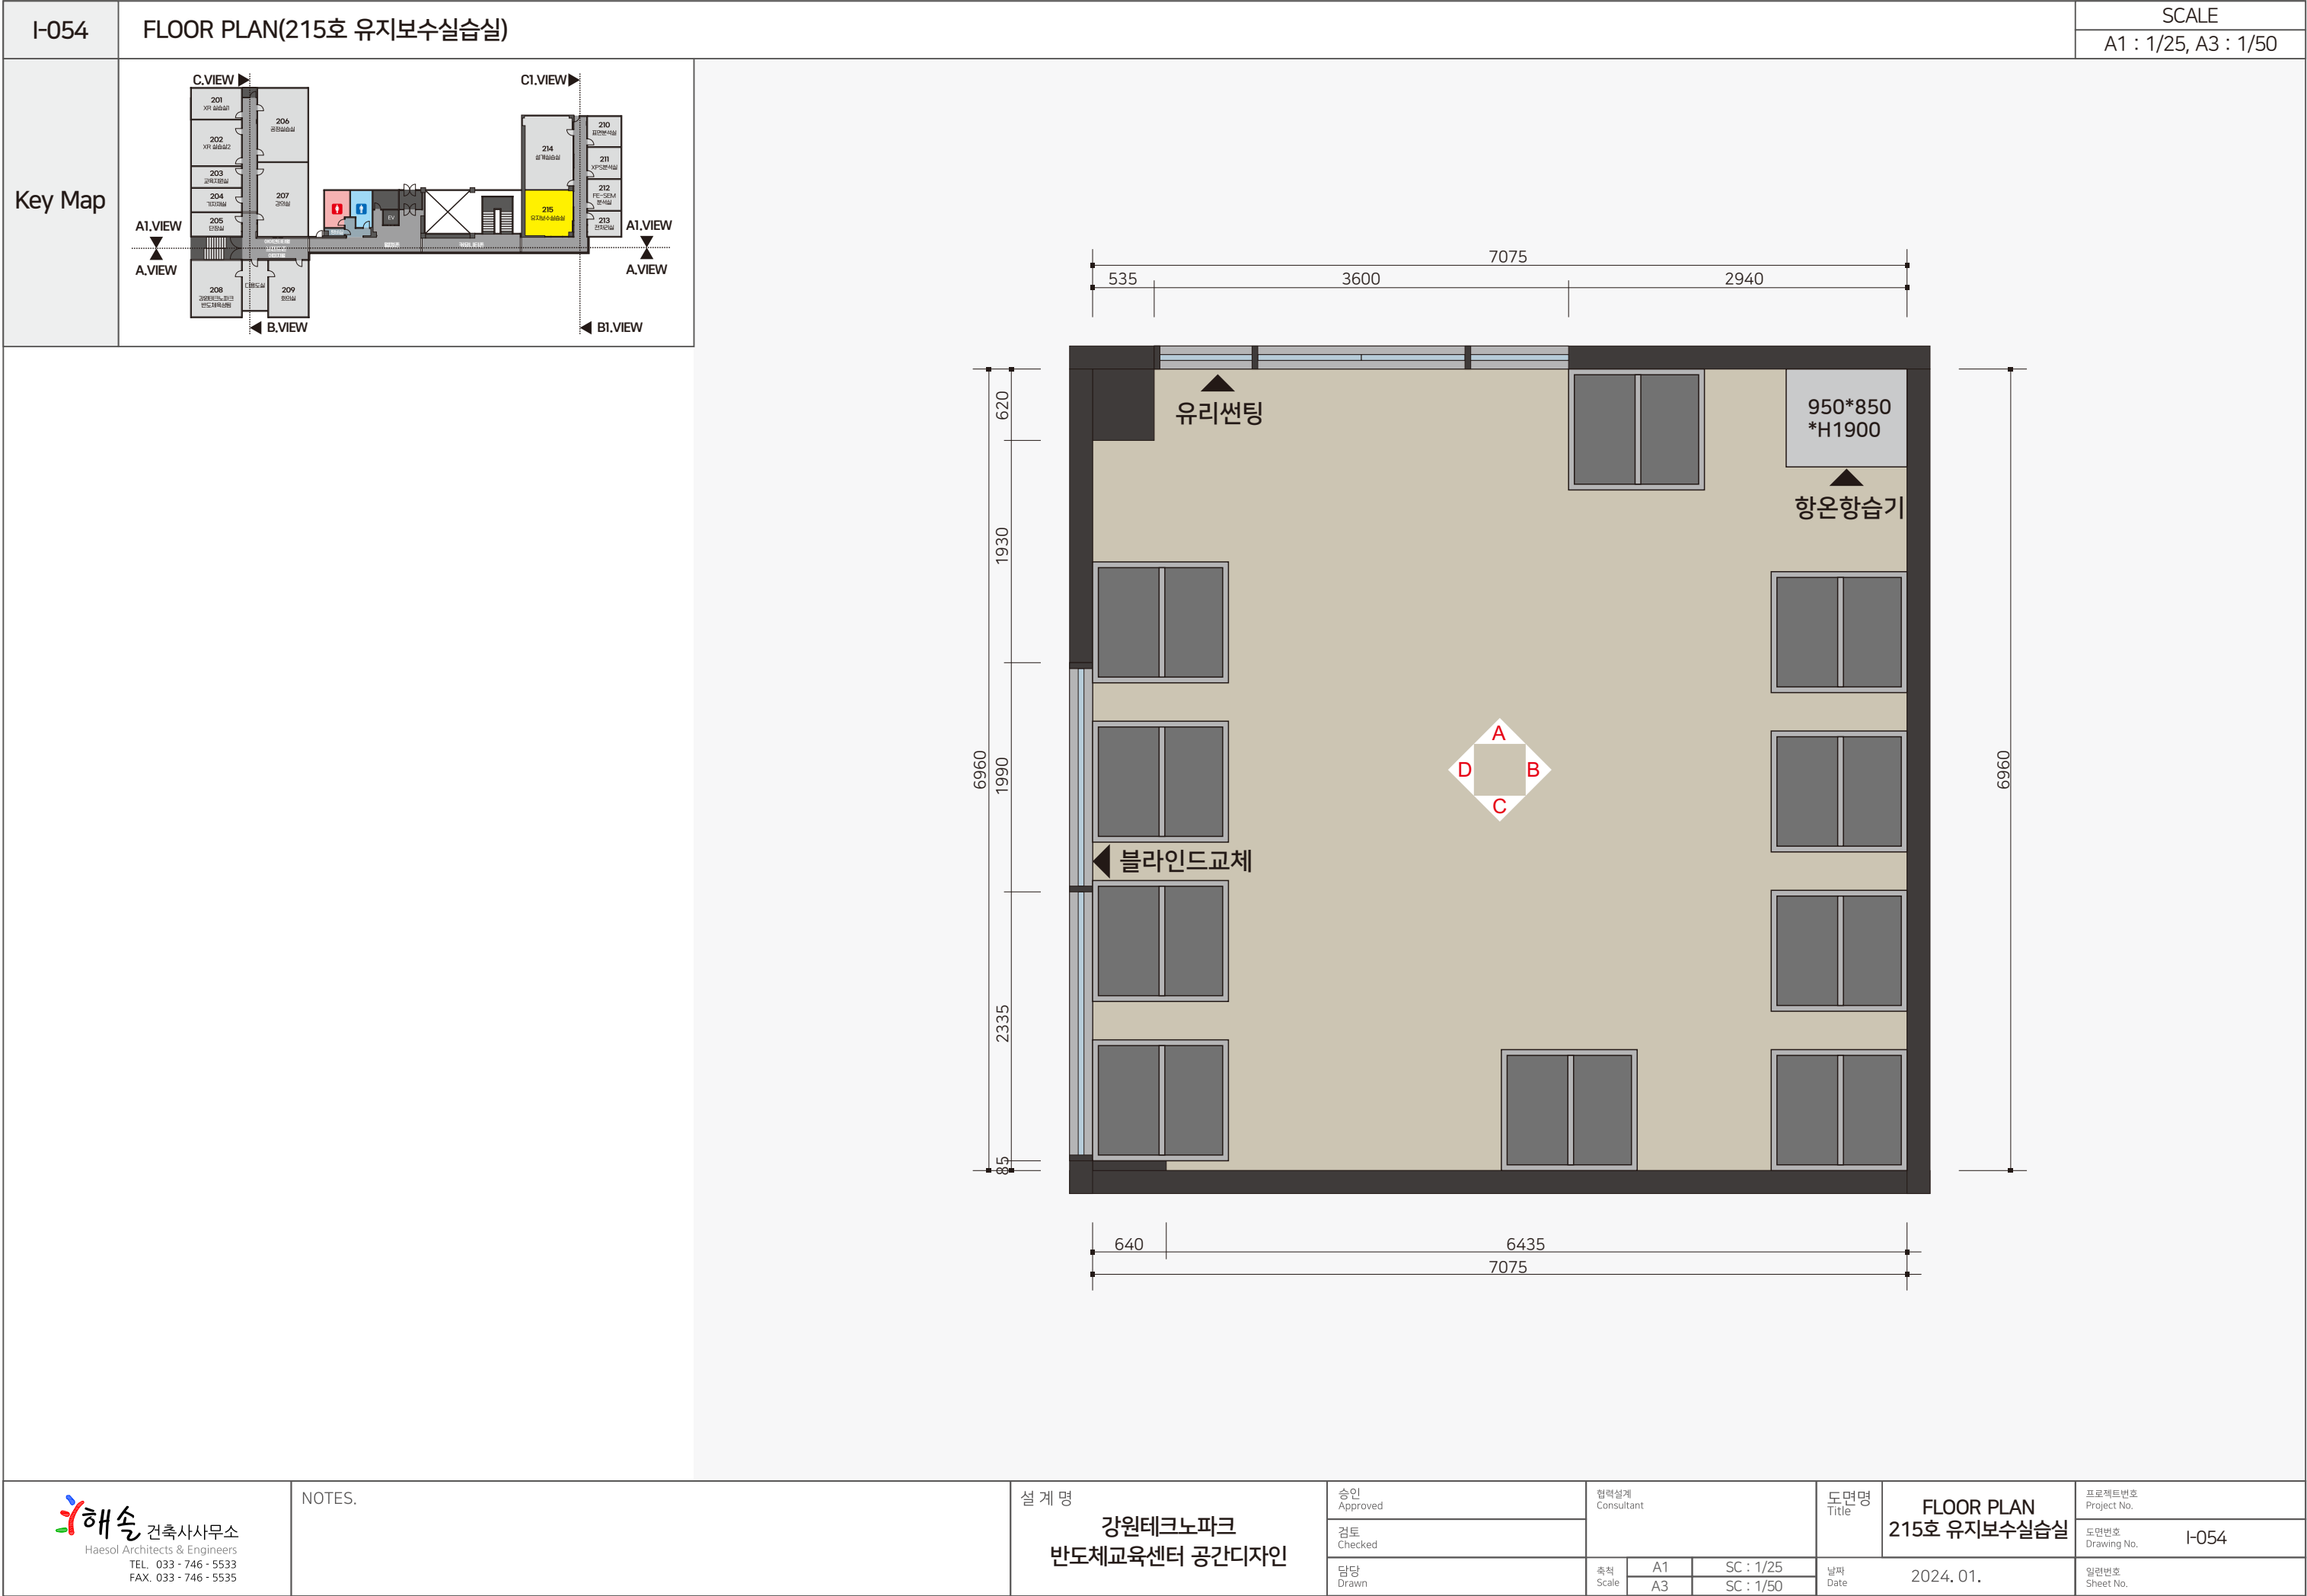

I-055	ELEVATION(215호 유지보수실습실)	SCALE A1 : 1/25, A3 : 1/50	
Key Map		현황사진	
VIEW	A.VIEW	VIEW	B.VIEW
VIEW	C.VIEW	VIEW	D.VIEW
		NOTES.	
설 계 명 강원테크노파크 반도체교육센터 공간디자인		승인 Approved 검토 Checked 담당 Drawn	
협력설계 Consultant 축척 Scale A1 A3 SC : 1/25 SC : 1/50		도면명 Title ELEVATION 215호 유지보수실습실 날짜 Date 2024. 01.	
프로젝트번호 Project No. 도면번호 Drawing No. 일련번호 Sheet No. I-055			